
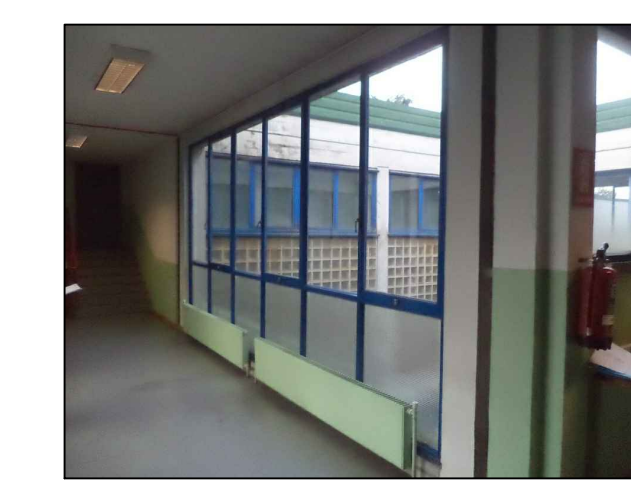
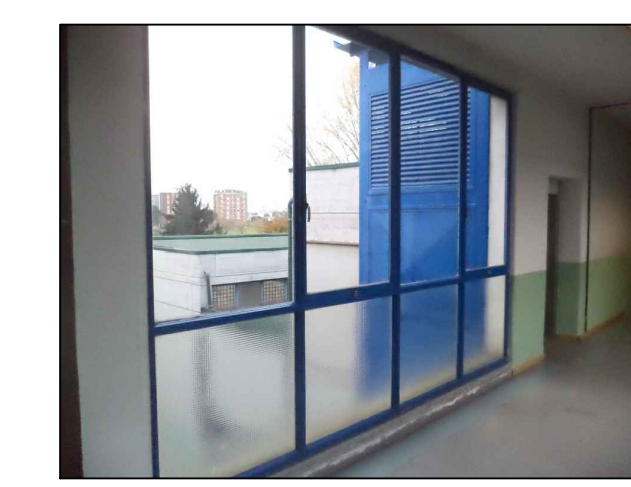


LEGENDA ABACO FINESTRE:
F Specchiatura fissa
VR Vetro retinato

■ Rimozione e sostituzione finestre

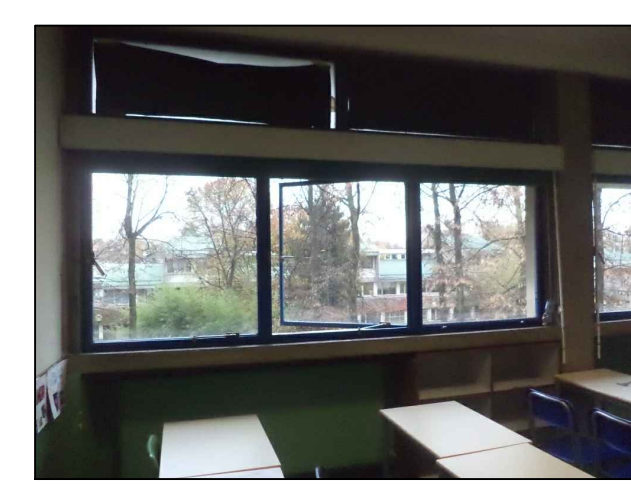

COMUNE DI CUSANO MILANINO
(Città Metropolitana di Milano)

SETTORE GESTIONE DEL TERRITORIO E VAS
RESPONSABILE UNICO DEL PROCEDIMENTO DOTT. MARCO IACHELINI

LAVORI DI
**RIQUALIFICAZIONE ENERGETICA
DELLA SCUOLA SECONDARIA ZANELLI
PIAZZA MAGNOLIE, 1 - CUSANO MILANINO**
(PROGETTO ESECUTIVO)

**SOSTITUZIONE SERRAMENTI - INTERVENTI DI SICUREZZA
INSTALLAZIONE VALVOLE TERMOSTATICHE**
PIANTA PIANO SECONDO - STATO ATTUALE

| | | |
|--|---|------------------------|
| PROGETTAZIONE DEAL STUDIO TECNICO ING. DI PAOLO L. - VARANO G. VIA DON G. FUMAGALLI, 1 - SENAGO (MI) TEL./FAX 02/99054084 - 99051972 E-MAIL deastudio@benoit.it | FILE IN: 100004_010004_PIANO_SECONDO | TAVOLA: SA-3 |
| | CONTROLLATO DPL L.B. | |
| | SCALA: 1 : 100 | |
| | DATA: DICEMBRE 2016 | |