


nta piano interrato scala 1:200

OTE E PRESCRIZIONI

L'appaltatore dovrà avere cura di verificare i dettagli e le relative misure indicate. Eventuali incongruenze devono essere tempestivamente segnalate alla Direzione Lavori ed eventuali variazioni/modifiche al disegno dovranno essere preventivamente approvate dal progettista. I colori e le finiture dovranno essere preventivamente campionati e approvati dalla Direzione Lavori. 3. Gli elementi relativi alla grafica, ai testi, ai titoli ed ai codici sono solo indicativi e saranno oggetto di uno studio specifico successivo.

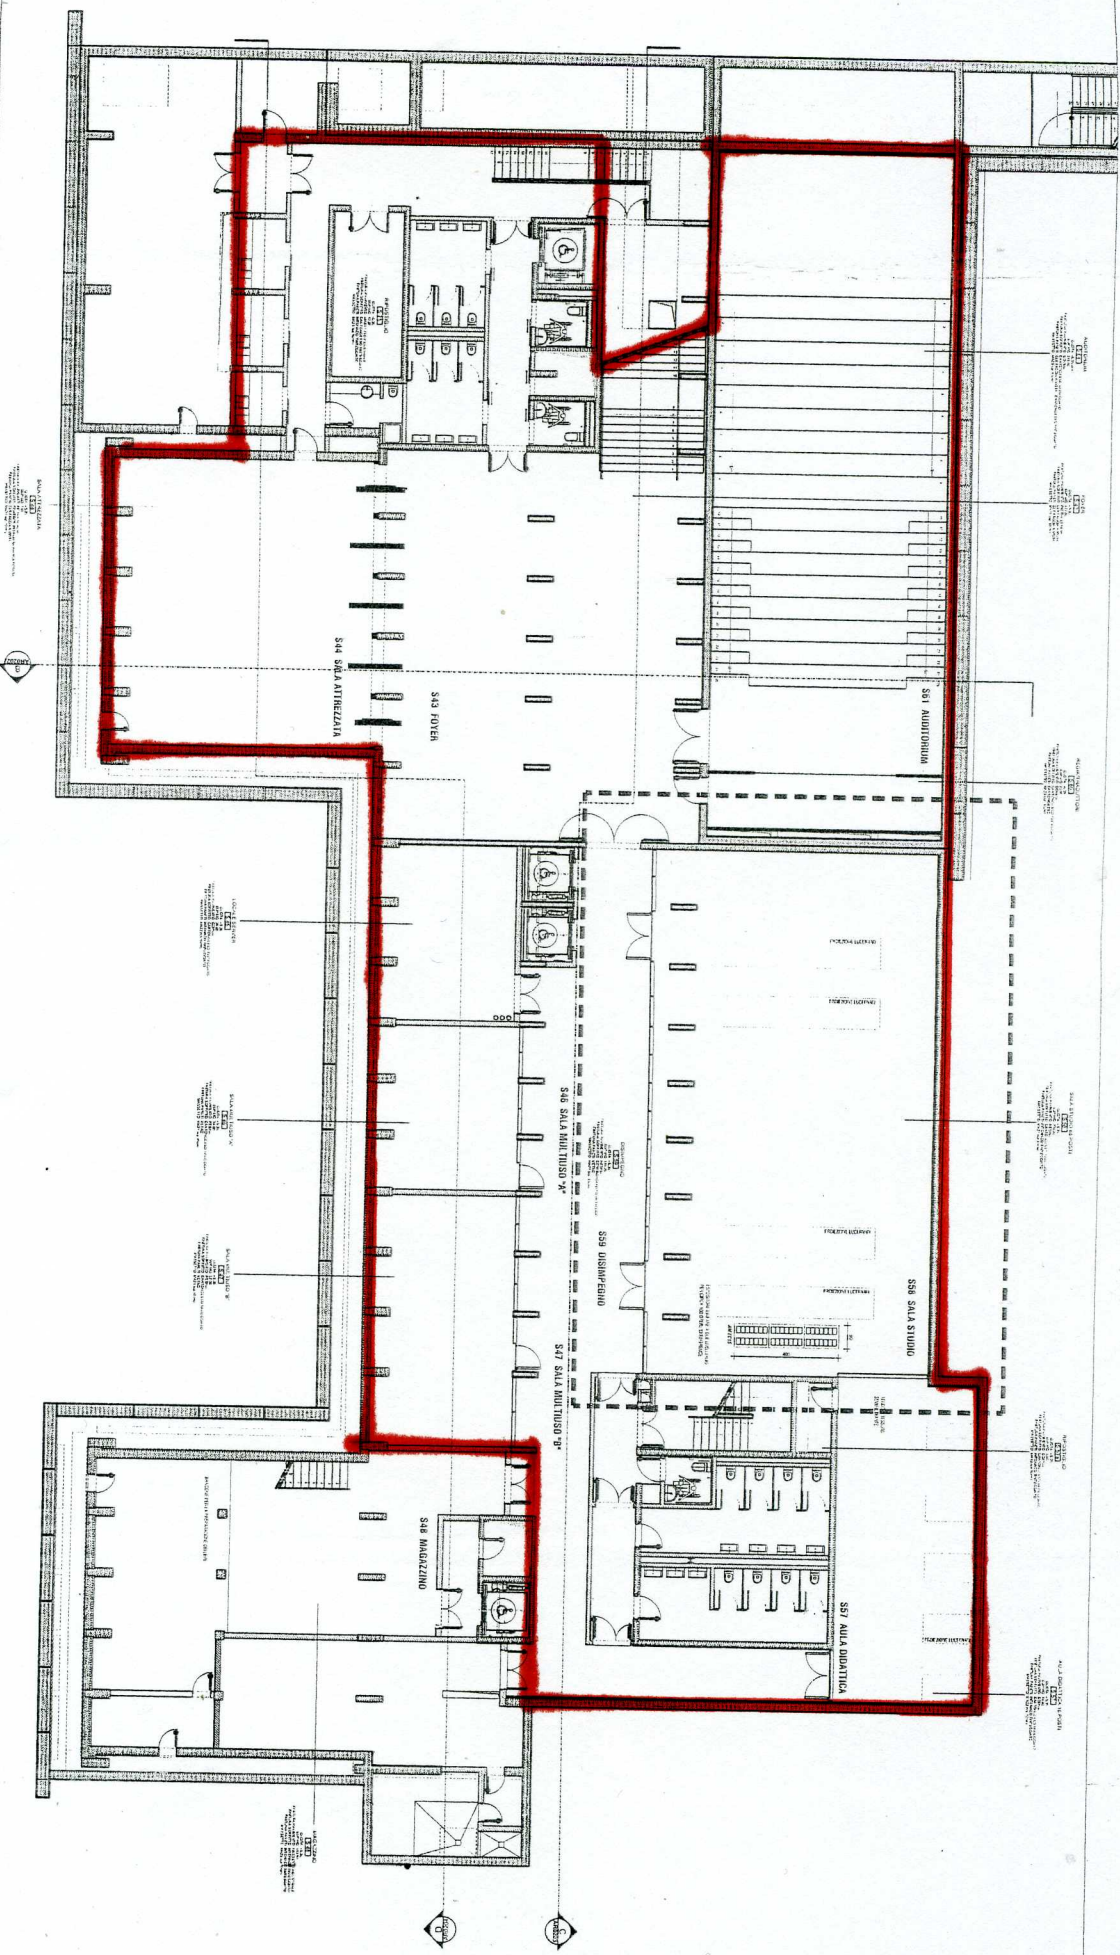

00 IT Design Office Italia

Architetti & designers associati

IA ANASTASIO II, 311

005 ROMA

il. 06 - 67.93.170

il. 06 - 69.78.81.67

designofficeitalia@biscail.it

LOCALIZZAZIONE

/

ARGOMENTO


PIANTA PIANO INTERRATO

SISTEMA DEGLI ARREDI DEL NUOVO CENTRO CULTURALE DI CINISELLO BALSAMO (MI)

PROGETTO DEFINITIVO

CODICE

EG_01

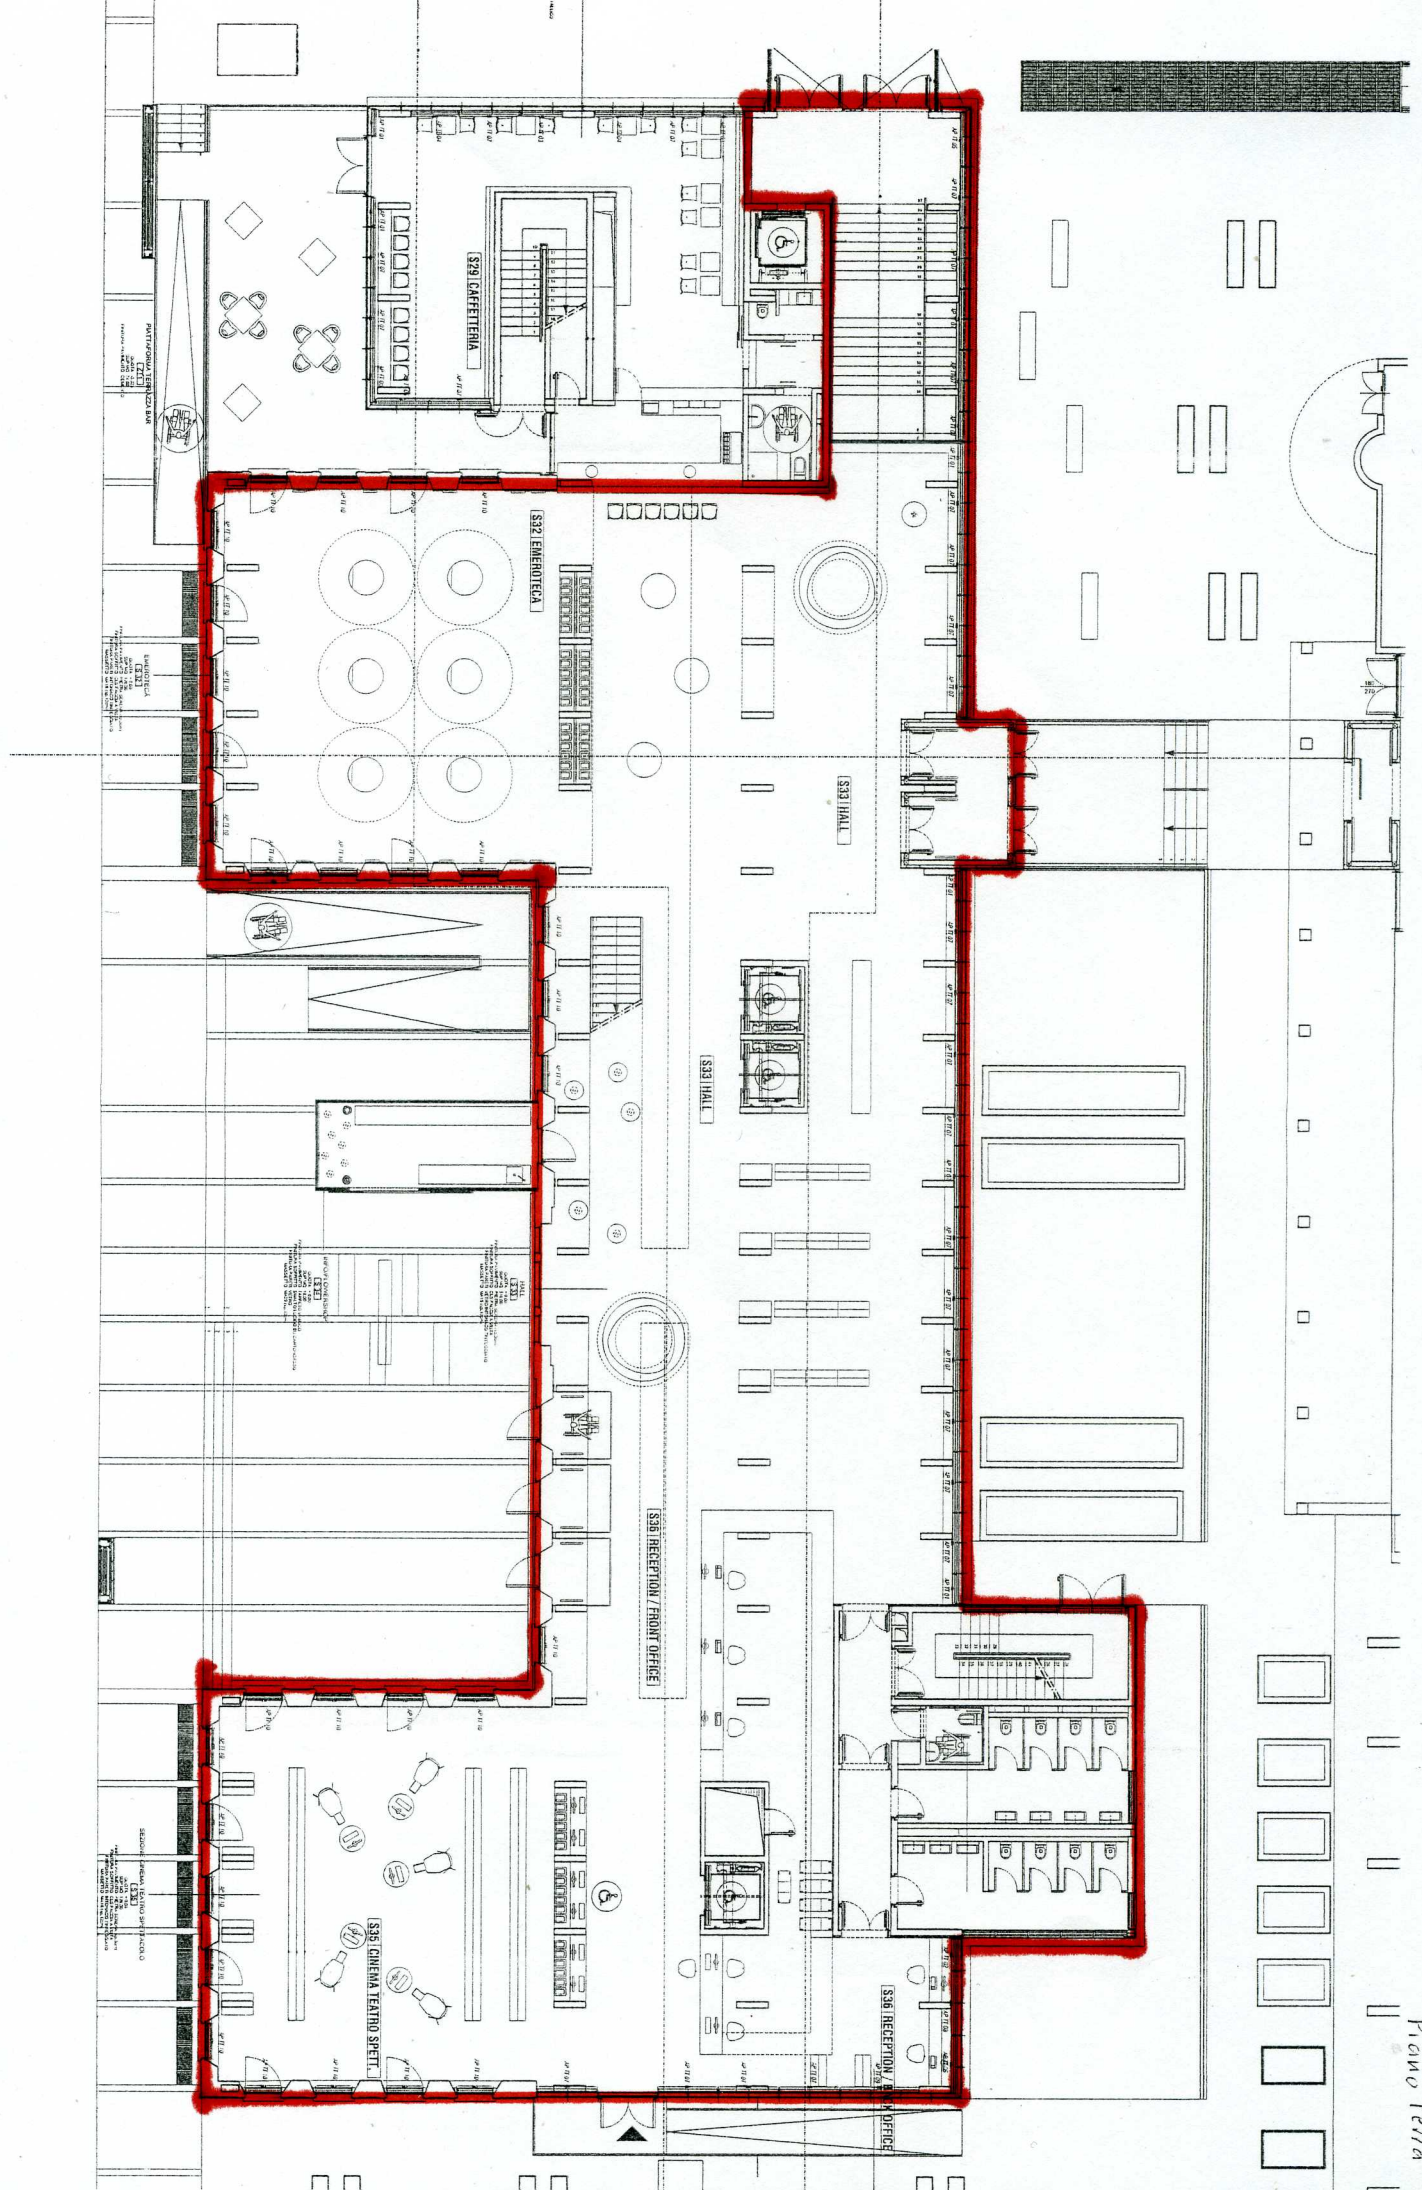

Piano Terra

