

piano terra scala 1:200

NOTE E PRESCRIZIONI

1. L'operazione dovrà avere cura di verificare i dettagli e le relative misure indicate. Eventuali incongruenze devono essere tempestivamente segnalate alla Direzione Lavori ed eventuali variazioni/modifiche al disegno dovranno essere preventivamente approvate dai progettisti.
2. I colori e le finiture dovranno essere preventivamente campionati e approvati dalla Direzione Lavori.
3. Gli elementi relativi alla grafica, ai testi, ai font ed ai colori sono solo indicativi e saranno oggetto di uno studio specifico successivo.

DO IT
Design Office Italia
 architetti & designers associati
 VIA ANASTASIO II 311
 00165 ROMA
 tel. 06 - 67.93.170
 fax. 06 - 69.78.81.67
 designofficeitalia@disca.it

PROGETTISTI
 Arch. Riccardo Gagliardi
 Arch. Cristina Gagliardi
 Arch. Luca Perrella
 Arch. Mariateresa / Coord.


LOCALIZZAZIONE

ARGOMENTO
 Pianta Piano Terra

SISTEMA DEGLI ARREDI DEL NUOVO CENTRO CULTURALE DI CINISELLO BALSAMO (MI)

CODICE
 EG_02

PROGETTO DEFINITIVO

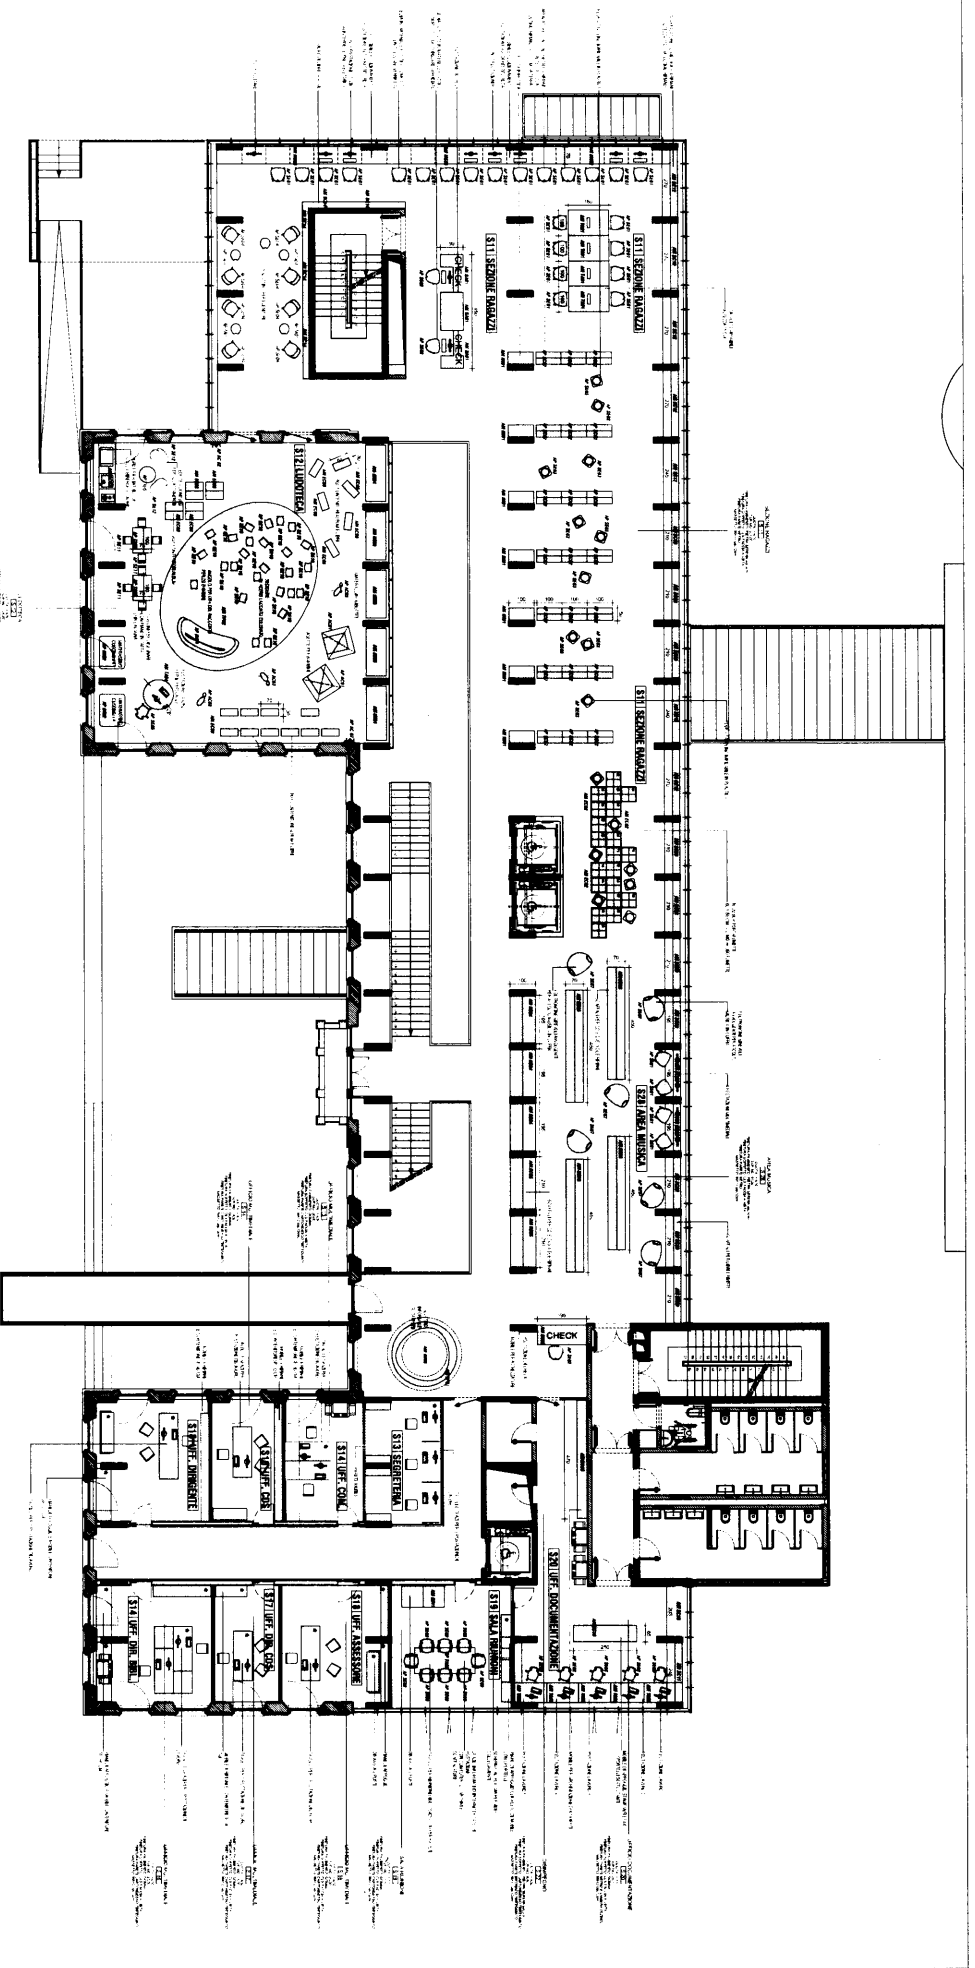

pianta piano primo scala 1:200

NOTE E PRESCRIZIONI

1. L'appaltatore dovrà avere cura di verificare i dettagli e le relative misure indicate. Eventuali incongruenze devono essere tempestivamente segnalate alla Direzione Lavori ed eventuali variazioni/modifiche al disegno dovranno essere preventivamente approvate dai progettisti.
2. I colori e le finiture dovranno essere preventivamente campionati e approvati dalla Direzione Lavori. 3. Gli elementi relativi alla grafica, ai testi, ai font ed ai colori sono solo indicativi e saranno oggetto di uno studio specifico successivo.

DO IT
 Design Office Italia
 architetti & designers associati

VIA ANASTASIO II, 311
 00165 ROMA
 tel. 06 - 67.93.170
 fax. 06 - 69.78.81.67
 design@doitalia.it

LOCALIZZAZIONE


/

ARGOMENTO
 Pianta Piano Primo

SISTEMA DEGLI ARREDI DEL NUOVO CENTRO CULTURALE DI CINESELLO BALSAMO (MI)

CODICE
 EG_03

PROGETTO DEFINITIVO

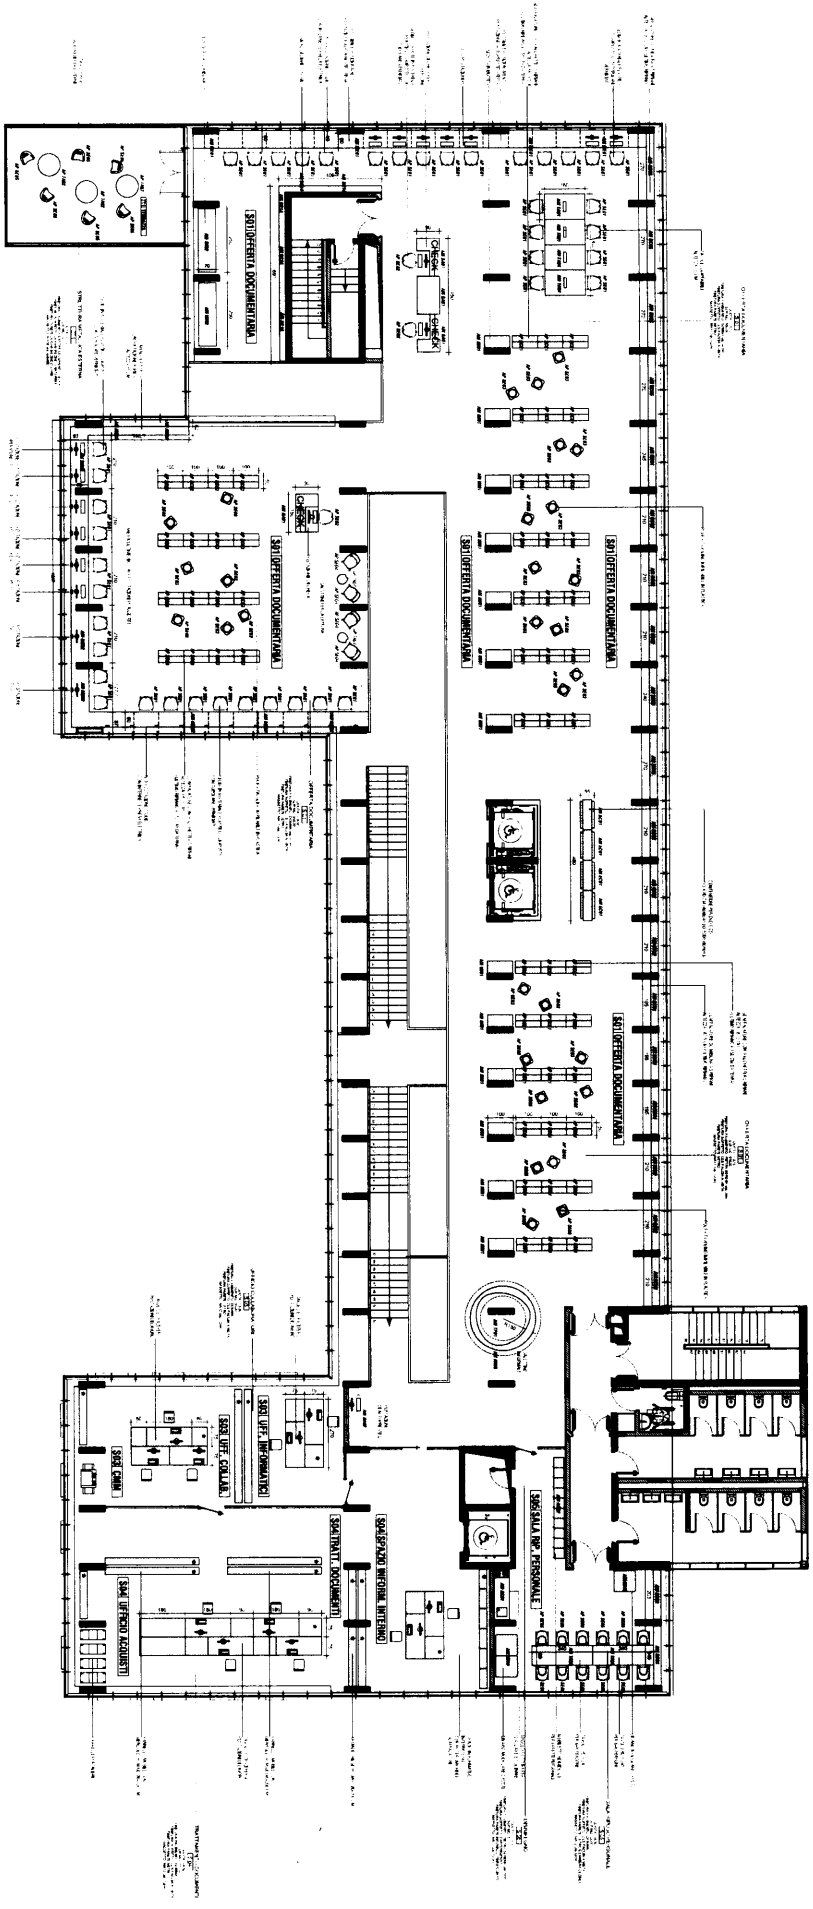

pianta piano secondo scala 1:200

NOTE E PRESCRIZIONI

1. L'appaltatore dovrà avere cura di verificare i dettagli e le relative misure indicate. Eventuali incongruenze devono essere tempestivamente segnalate alla Direzione Lavori ed eventuali variazioni/retifiche al disegno dovranno essere preventivamente approvate dai progettisti.
2. I colori e le finiture dovranno essere preventivamente campionati e approvati dalla Direzione Lavori. 3. Gli elementi relativi alla grafica, ai tessuti, ai toni ed ai colori sono solo indicativi e saranno oggetto di uno studio specifico successivo.

DO IT
 Design Office Italia
 architetti & designers associati

VIA ANASTASIO II, 311
 00165 ROMA
 tel. 06 - 67.93.170
 fax 06 - 69.78.81.67
 designofficeitalia@iscac.it

LOCALIZZAZIONE

ARGOMENTO


PIANTA PIANO SECONDO

SISTEMA DEGLI ARREDI DEL NUOVO CENTRO CULTURALE DI CINISELLO BALSAMO (MI)

CODICE
 EG_04

PROGETTO DEFINITIVO

PROGETTISTI
 Arch. Riccardo Gagliardi
 Arch. Cristina Gagliardi
 Ing. Luca Perrella
 Arch. Maria Tesser / Coord.

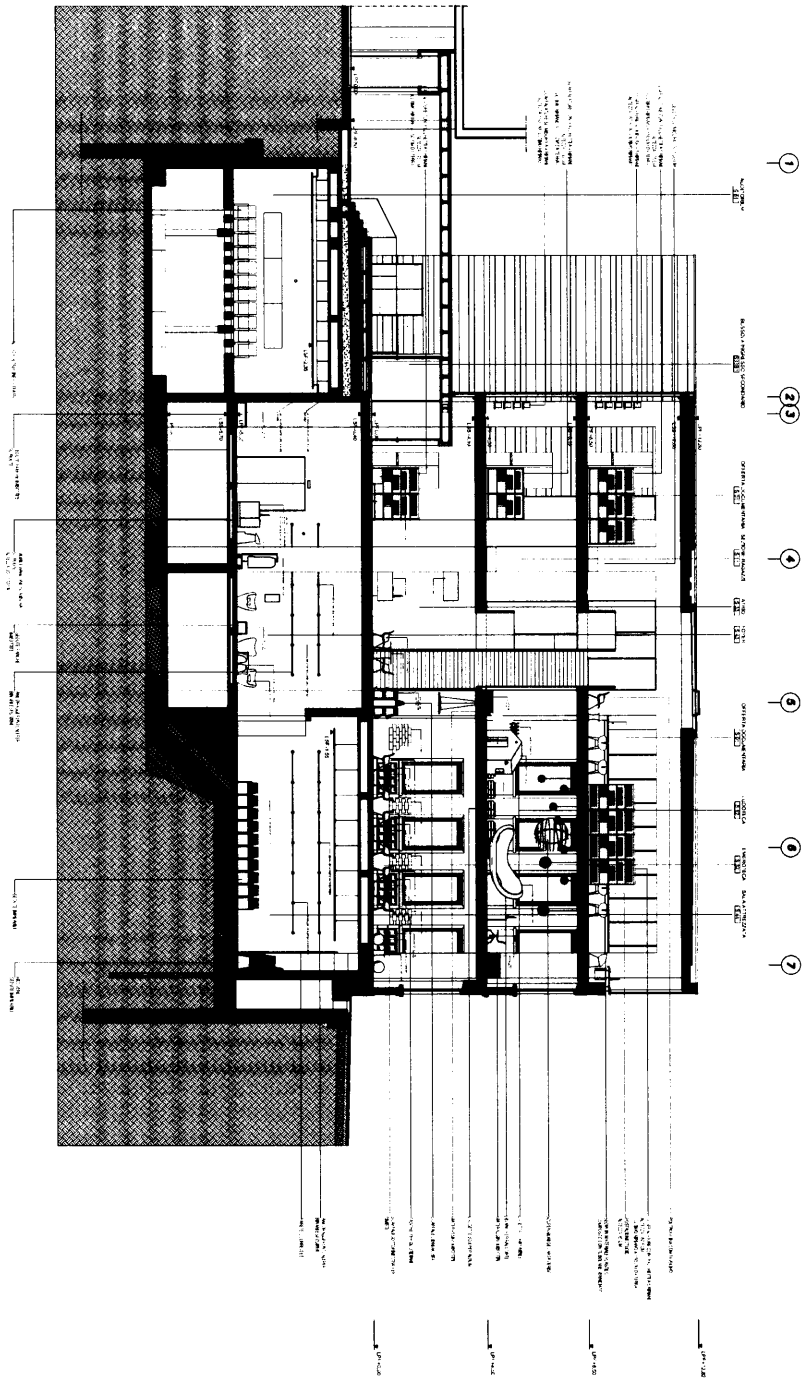

sezione B-B' scala 1:200

NOTE E PRESCRIZIONI

1. L'appaltatore dovrà avere cura di verificare i dettagli e le relative misure indicate. Eventuali incongruenze devono essere tempestivamente segnalate alla Direzione Lavori ed eventuali variazioni/modifiche al disegno dovranno essere preventivamente approvate dai progettisti.
2. I colori e le finiture dovranno essere preventivamente campionati e approvati dalla Direzione Lavori. 3. Gli elementi relativi alla grafica, ai testi, ai fondi ed ai colori sono solo indicativi e saranno oggetto di uno studio specifico successivo.

DO IT
Design Office Italia
 architetti & designers associati

VIA AMASTASIO N. 311
 00165 ROMA
 tel. 06 - 67.93.170
 fax. 06 - 69.78.81.67
 designofficeitalia@iscalia.it

PROGETTISTI
 Arch. Riccardo Gaggi
 Arch. Cristina Gagliardi
 Ing. Luca Perrella
 Arch. Maria Tessa / Coord.


LOCALIZZAZIONE

ARGOMENTO
 SEZIONE B-B'

SISTEMA DEGLI ARREDI DEL NUOVO CENTRO CULTURALE DI CINISELLO BALSAMO (MI)

PROGETTO DEFINITIVO

CODICE
 EG_05

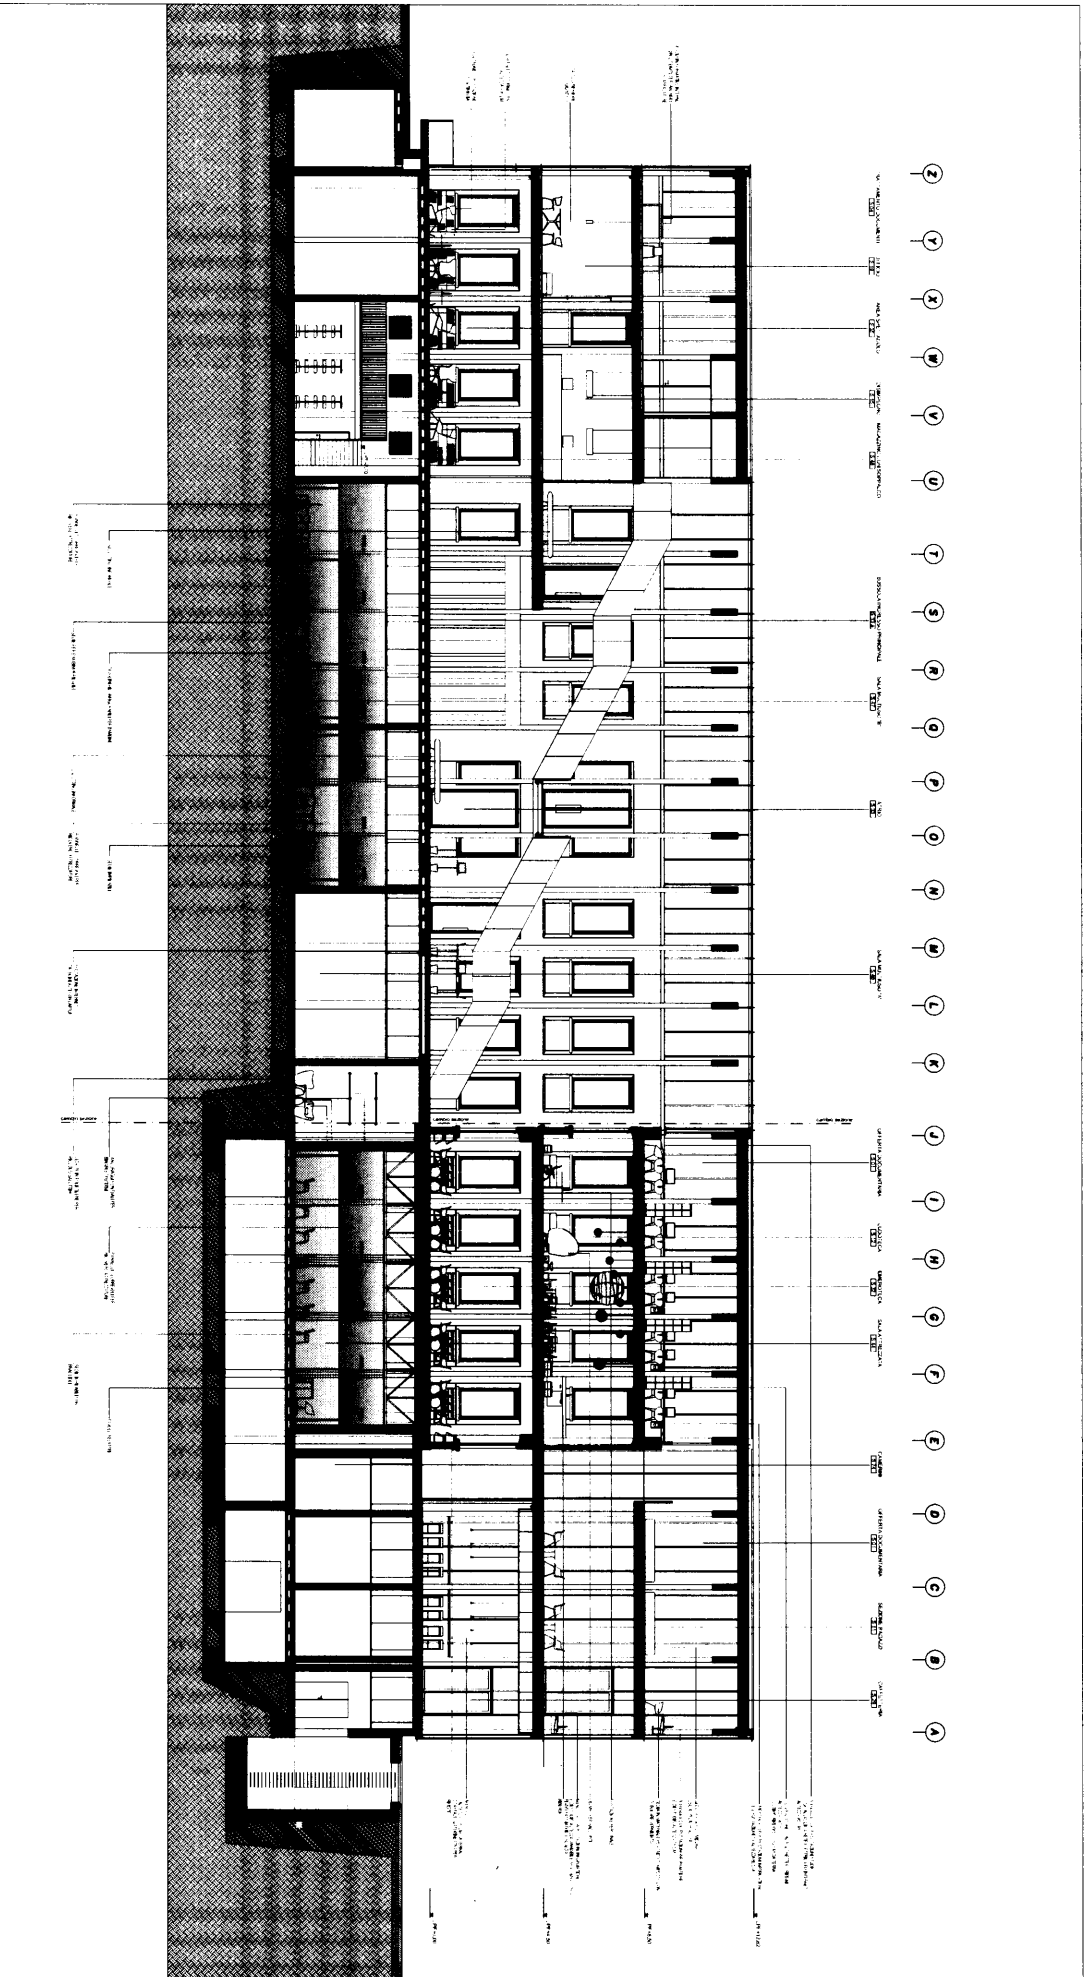

sezione D-D' scala 1:200

NOTE E PRESCRIZIONI
 1. L'appaltatore dovrà avere cura di verificare i dettagli e le relative misure indicate. Eventuali incongruenze devono essere tempestivamente segnalate alla Direzione Lavori ed eventuali variazioni/modifiche al disegno dovranno essere preventivamente approvate dal progettista.
 2. I colori e le finiture dovranno essere preventivamente campionati e approvati dalla Direzione Lavori. 3. Gli elementi relativi alla grafica, ai testi, ai tavoli ed ai colori sono solo indicativi e saranno oggetto di uno studio specifico successivo.

DO IT Design Office Italia
 architetti & designers associati
 VIA ANASTASIO II, 311
 00185 ROMA
 tel. 06 - 67.53.170
 fax. 06 - 69.79.81.057
 designoffice@disca.it

PROGETTISTI
 Arch. Riccardo Orlandi
 Arch. Cristina Orlandi
 Arch. Tony Luca Pozzani
 Arch. Maurizio / Odoletti

LOCALIZZAZIONE

ARGOMENTO
 SEZIONE D-D'

SISTEMA DEGLI ARREDI DEL NUOVO CENTRO CULTURALE DI CINISELLO BALSAMO (MI)

CODICE
 CB_EG_07
 PROGETTO DEFINITIVO