

Agenzia del Territorio
CATASTO FABBRICATI
Ufficio Provinciale di
Milano

Dichiarazione protocollo n. MI0357738 del 05/07/2013

Planimetria di u.i.u. in Comune di Cinisello Balsamo

Via Marco Tullio Cicerone

civ. 1

Identificativi Catastali:

Sezione:

Foglio: 16

Particella: 437

Subalterno: 1

Compilata da:

Colombo Priscilla Chiara

Iscritto all'albo:

Architetti


Prov. Milano

N. 17689


Scheda n. 1

Scala 1:200


PIANTA PIANO PRIMO INTERRATO
H. 2,50

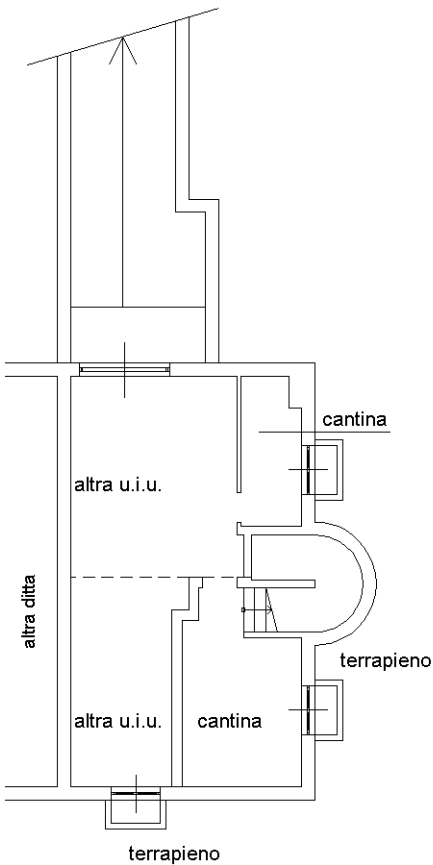

PIANTA PIANO PRIMO
H. 2,70

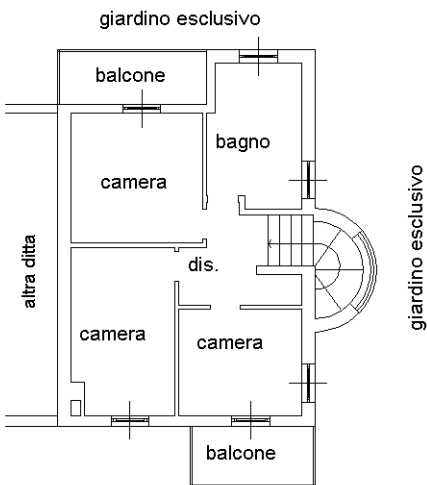

PIANTA PIANO TERRA
H. 2,70

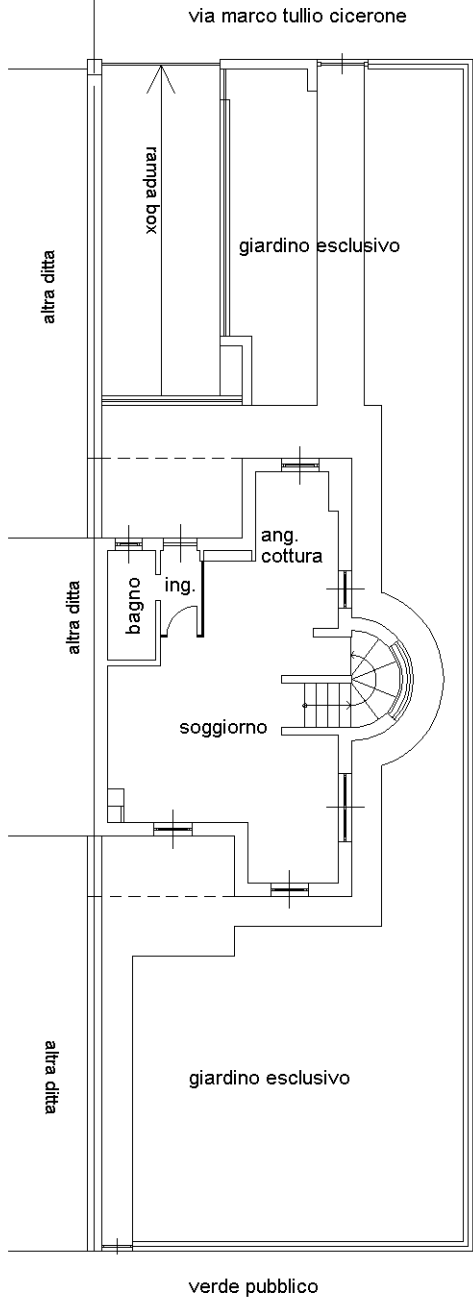

verde pubblico



Ultima planimetria in atti

Data: 19/10/2020 - n. T193650 - Richiedente: SBTCSM74D07F205R

Totale schede: 1 - Formato di acquisizione: A4(210x297) - Formato stampa richiesto: A4(210x297)

Agenzia del Territorio
CATASTO FABBRICATI
Ufficio Provinciale di
Milano

Dichiarazione protocollo n. MI0033135 del 23/01/2013

Planimetria di u.i.u. in Comune di Cinisello Balsamo

Via Marco Tullio Cicerone

civ. 1

Identificativi Catastali:

Sezione:

Foglio: 16

Particella: 437

Subalterno: 701

Compilata da:

Cesana Marco Antonio

Iscritto all'albo:
Architetti


Prov. Milano

N. 10430

Scheda n. 1

Scala 1:200

PIANTA PIANO PRIMO INTERRATO
H. 2,50

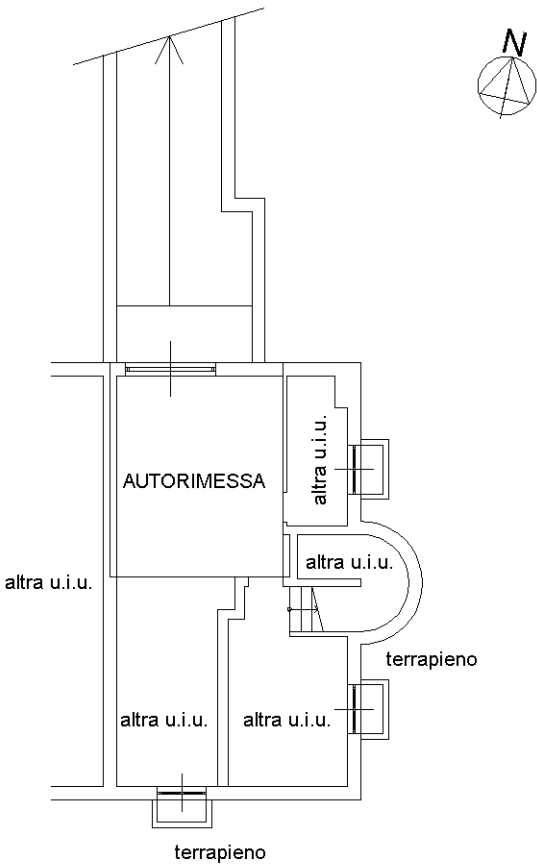

Ultima planimetria in atti

Data: 19/10/2020 - n. T193920 - Richiedente: SBTCSM74D07F205R

Totale schede: 1 - Formato di acquisizione: A4(210x297) - Formato stampa richiesto: A4(210x297)

Catasto dei Fabbricati - Situazione al 19/10/2020 - Comune di CINISELLO BALSAMO (C/07) - < Foglio: 16 - Particella: 437 - Subalterno: 701 >
VIA MARCO TULLIO CICERONE n. 1 piano: S1;

Agenzia del Territorio
CATASTO FABBRICATI
Ufficio Provinciale di
Milano

Dichiarazione protocollo n. MI0033134 del 23/01/2013

Planimetria di u.i.u. in Comune di Cinisello Balsamo

Via Marco Tullio Cicerone

civ. 1

Identificativi Catastali:

Sezione:

Foglio: 16

Particella: 437

Subalterno: 702

Compilata da:

Cesana Marco Antonio

Iscritto all'albo:
Architetti


Prov. Milano

N. 10430

Scheda n. 1

Scala 1:200

PIANTA PIANO PRIMO INTERRATO
H. 2,50

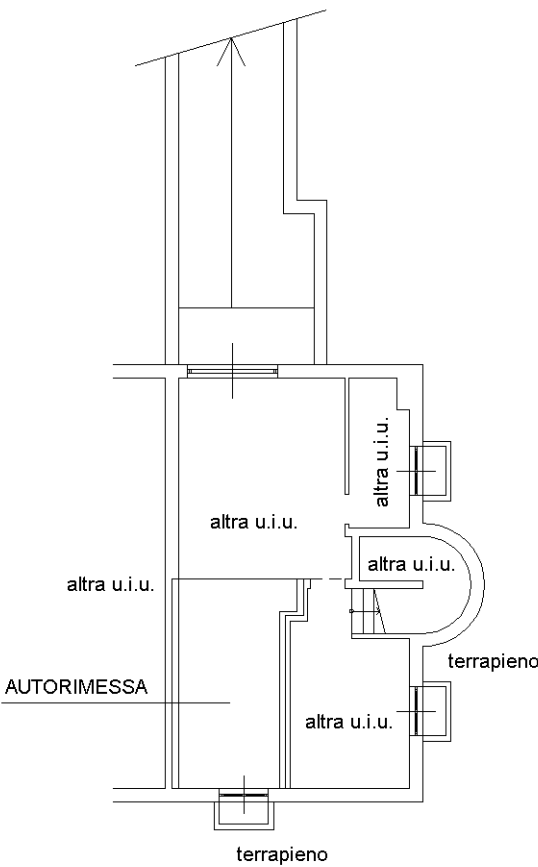

Ultima planimetria in atti

Data: 19/10/2020 - n. T194118 - Richiedente: SBTCSM74D07F205R

Totale schede: 1 - Formato di acquisizione: A4(210x297) - Formato stampa richiesto: A4(210x297)

Catasto dei Fabbricati - Situazione al 19/10/2020 - Comune di CINISELLO BALSAMO (C/07) - < Foglio: 16 - Particella: 437 - Subalterno: 702 >
VIA MARCO TULLIO CICERONE n. 1 piano: S1;