



CiniselloBalsamo

Città di Cinisello Balsamo  
Settore Opere pubbliche, Ambiente ed Energia  
Centrale Unica d'Acquisto e Gare

Procedura aperta ai sensi dell'art. 71 del d.lgs 36/2023, con aggiudicazione mediante il criterio dell'offerta economicamente più vantaggiosa sulla base del miglior rapporto qualità/prezzo attraverso Piattaforma Sintel (Sistema di Intermediazione Telematica di ARIA Lombardia), per l'affidamento del:

**SERVIZIO PER LA GESTIONE, CONDUZIONE E MANUTENZIONE ORDINARIA DELL'IMPIANTO DI  
CREMAZIONE DI PIAZZA CIPRESSI A CINISELLO BALSAMO  
CIG A02328FDBF**

### RISPOSTA A QUESITI DI INTERESSE GENERALE

#### QUESITO

Buonasera, con la presente siamo a richiedere piantina dell'impianto di cremazione di piazza dei Cipressi.


#### RISPOSTA:

Si allega la piantina dell'impianto di Piazza dei Cipressi.

Cordiali saluti.

IL DIRIGENTE DEL SETTORE  
Opere pubbliche, Ambiente ed Energia  
Centrale Unica d'Acquisto e Gare  
Ing. Sergio Signoroni

*(Documento informatico firmato digitalmente ai sensi del D.Lgs 82/2005 s.m.i. e norme collegate, il quale sostituisce il documento cartaceo e la firma autografa)*

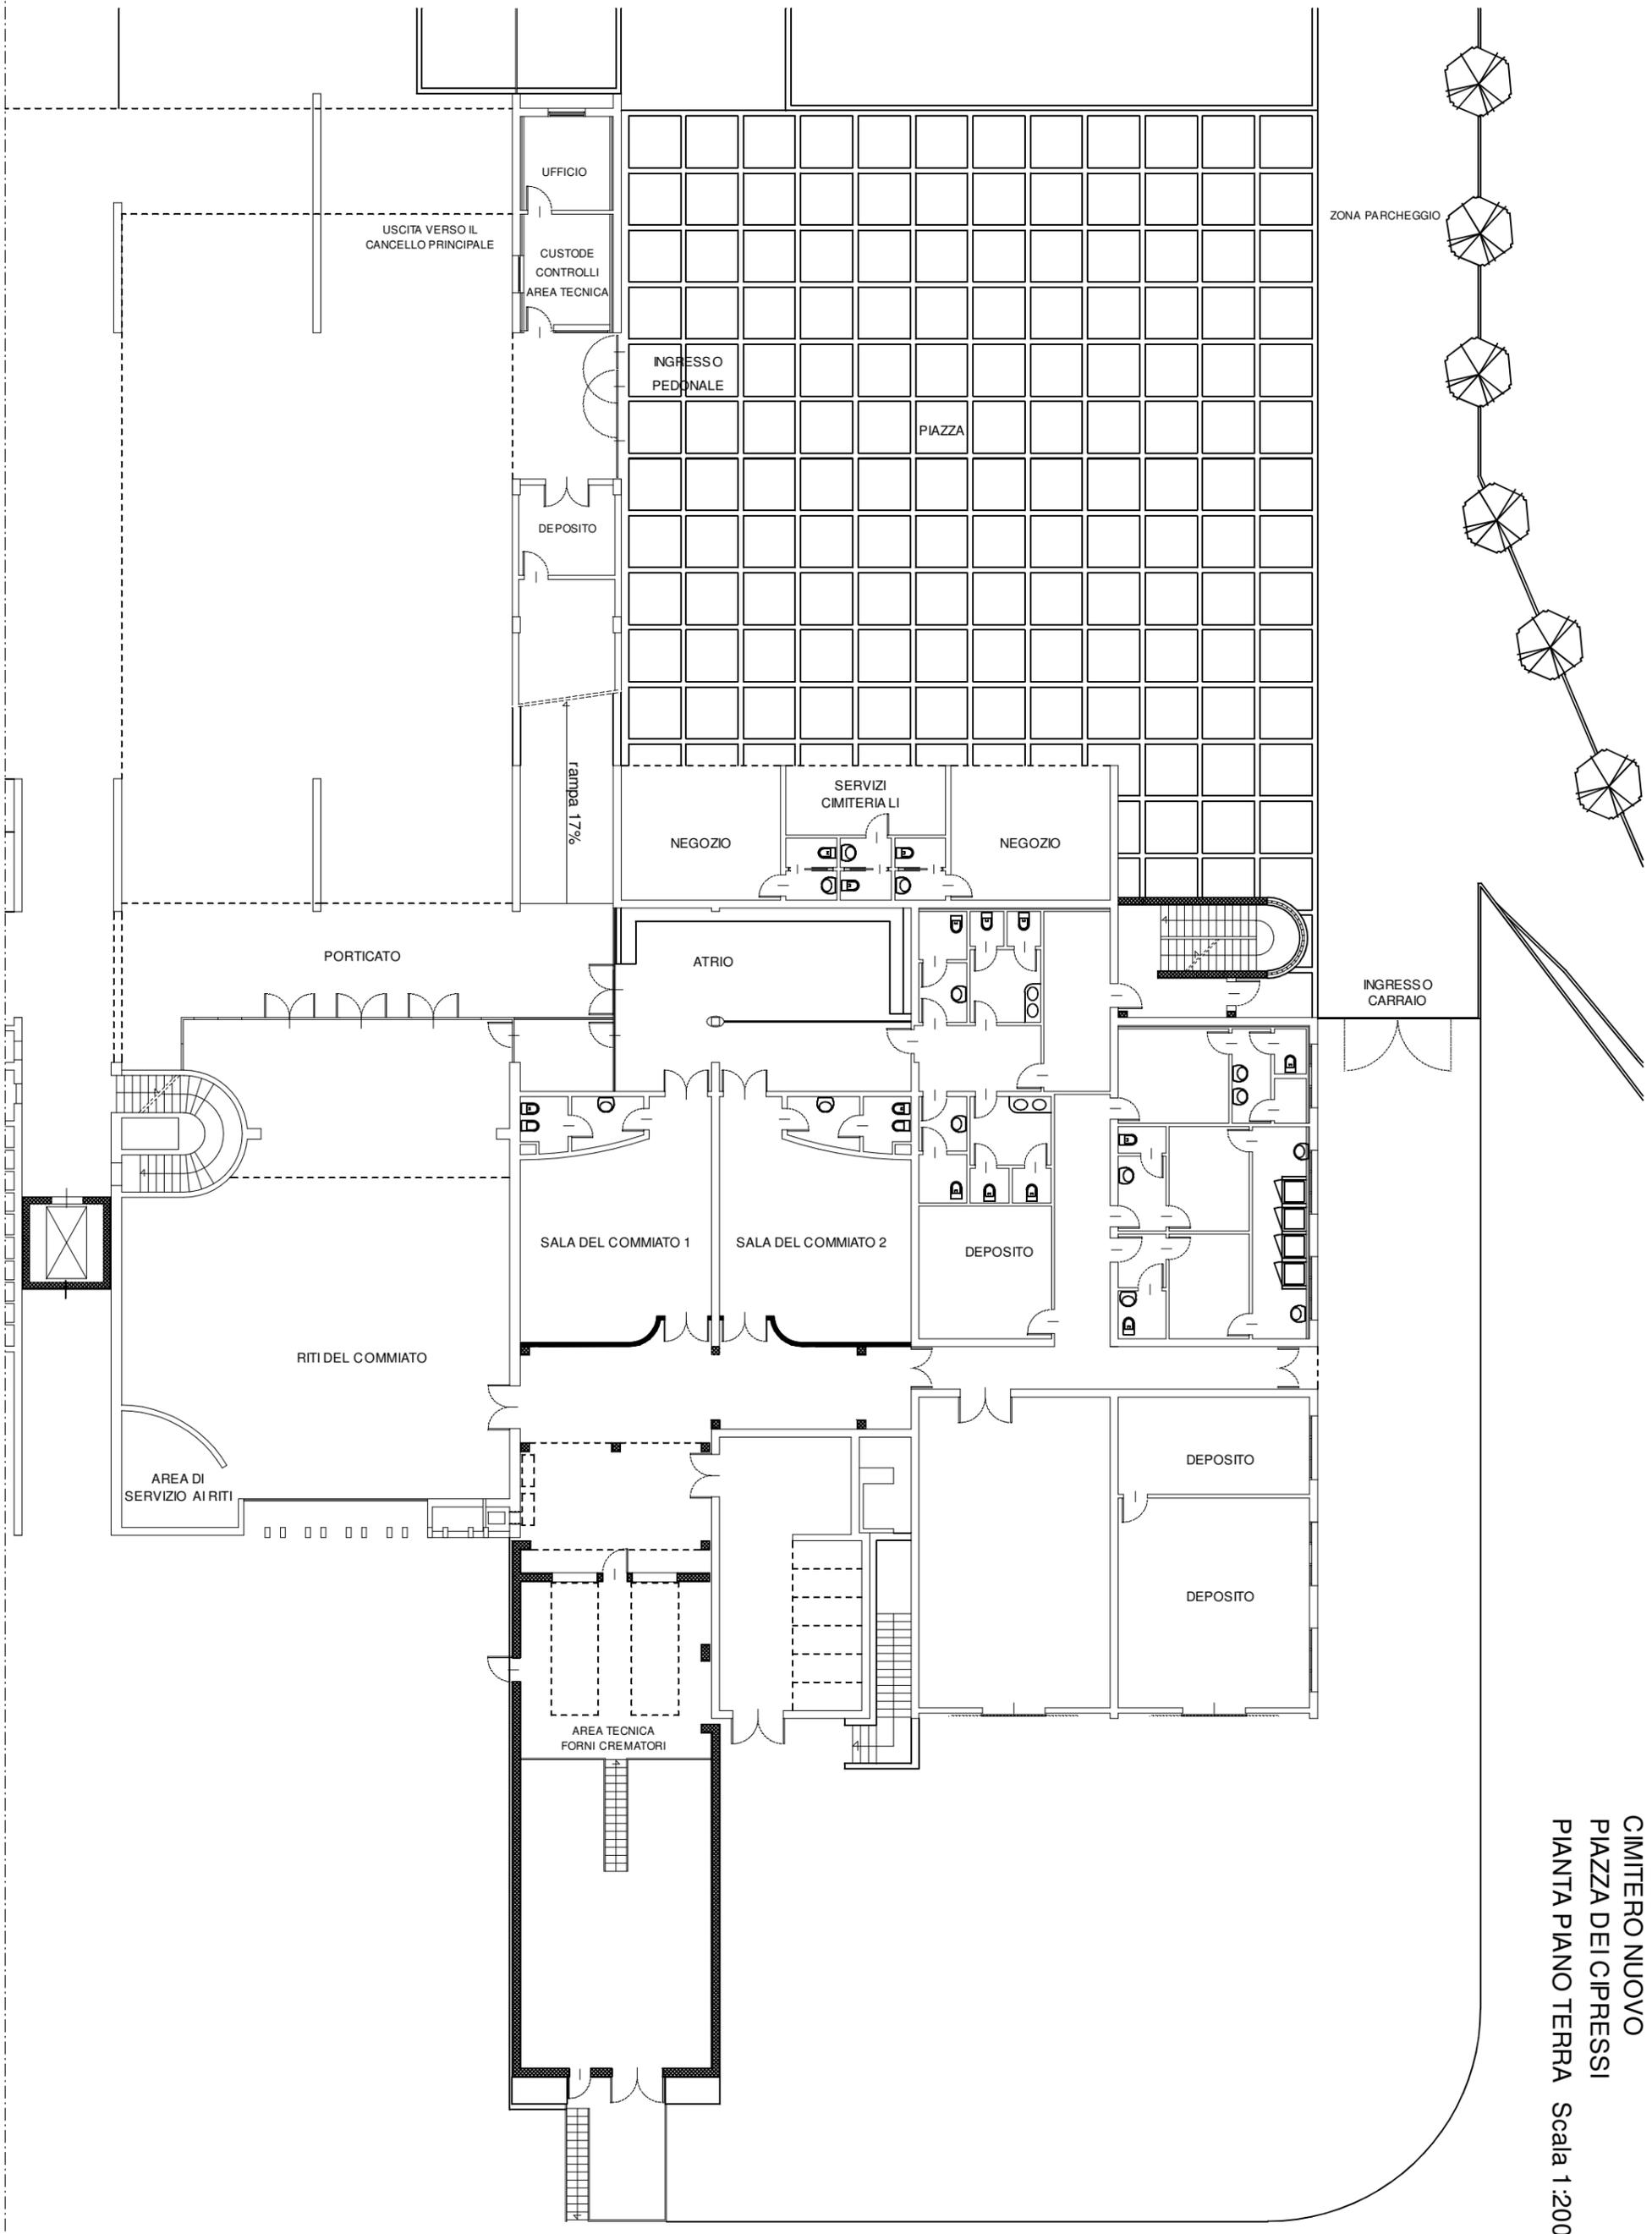

CIMITERO NUOVO  
 PIAZZA DEI CIPRESSI  
 Pianta Piano Terra Scala 1:200