

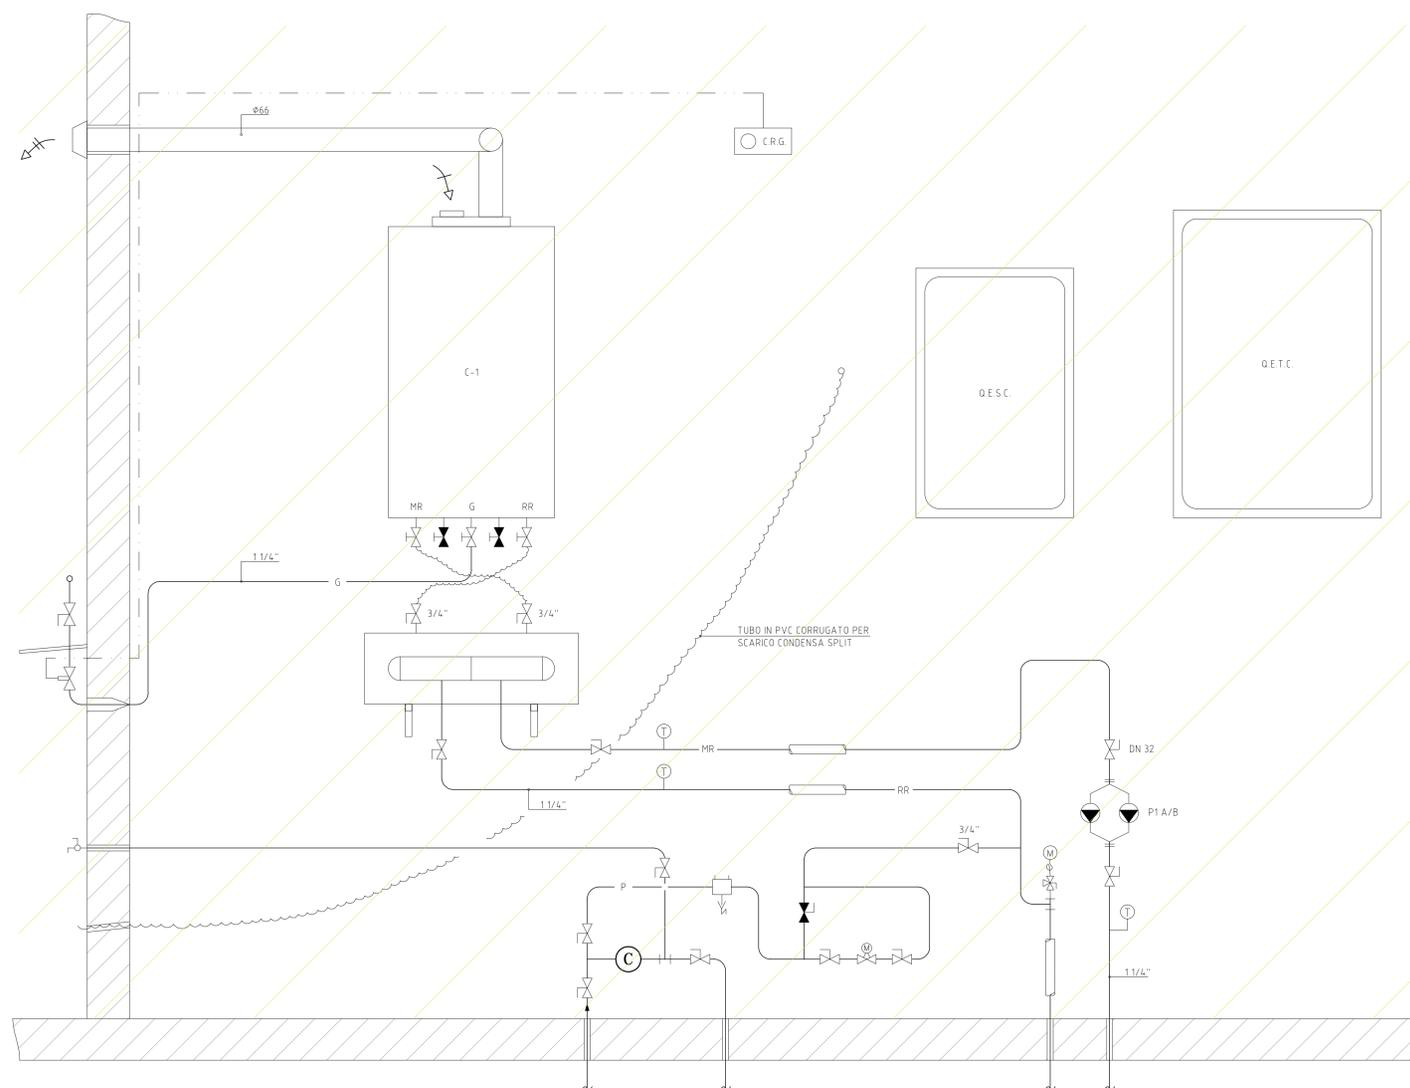


LEGENDA			
	VALVOLA DI INTERCETTAZIONE NORMALMENTE APERTA (SARACINESCA)		TUBAZIONE IN ACCIAIO ZINCATO UNI EN 10225 PER ACQUA POTABILE
	VALVOLA DI INTERCETTAZIONE NORMALMENTE CHIUSA		TUBAZIONE IN ACCIAIO NERO UNI EN 10225 PER MANDATA RISCALDAMENTO (CIRCUITO RADIATORI)
	VALVOLA A SFERA NORMALMENTE APERTA		TUBAZIONE IN ACCIAIO NERO UNI EN 10225 PER RITORNO RISCALDAMENTO (CIRCUITO RADIATORI)
	VALVOLA A SFERA NORMALMENTE CHIUSA		TUBAZIONE GAS IN ACCIAIO ZINCATO UNI EN 10225 VERNICIATA GIALLO
	VALVOLA A FARFALLA NORMALMENTE APERTA		ISOLAMENTO COPPELLE IN LANA MINERALE RIVESTITO CON LAMINA DI PVC AUTOVAVOLGENTE SPESSORE 30-40-50 mm
	VALVOLA A FARFALLA NORMALMENTE CHIUSA		LINEA ELETTRICA
	ELETTROVALVOLA		SONDA DI TEMPERATURA
	ELETTROPOMPE GEMELLARI		VASO D'ESPANSIONE
	MANOMETRO CON RUBINETTO A TRE VIE E FLANGIA FONDO SCALA 6 BAR OMOLOGATO ISPESEL		C-1
	RIEMPIMENTO AUTOMATICO CON MANOMETRO FILTRO E RITEGNO		Q.E.S.C. QUADRO ELETTRICO SOTTOCENTRALE
	DISCONNETTORE		Q.E.T.C. QUADRO ELETTRICO DI TELECONTROLLO
	TERMOMETRO OMOLOGATO ISPESEL SCALA 0/120 °C		C.R.G. CENTRALINA RILEVAZIONE FUGHE GAS
	CONTATORE ACQUA POTABILE		

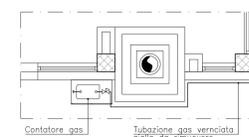

SCHEMA IMPIANTO DI RISCALDAMENTO CDA

RIMOZIONE DI TUTTE LE APPARECCHIATURE DI RISCALDAMENTO, ACQUA FREDDA E IMPIANTI ELETTRICI

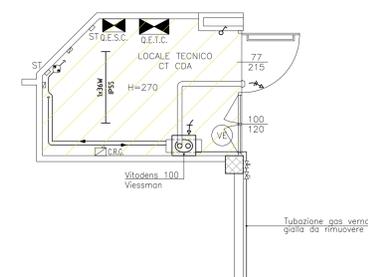

COMUNE DI CINISELLO BALSAMO
(Provincia di Milano)

GOVERNO DEL TERRITORIO E INFRASTRUTTURA

IL DIRIGENTE DEL SETTORE E R.U.P.: *Arch. Fregoni Luigi*
COORDINATRICE UNICA DEL PROGETTO: *Arch. Magliarditi Elisa*

PROGETTO DEFINITIVO
(Art. 24 ex D.P.R. 207/10)

LAVORI DI MANUTENZIONE STRAORDINARIA PER LA REALIZZAZIONE DI AULE ALL'INTERNO DELL'EDIFICIO SCOLASTICO BAUER E NUOVO LOCALE C.T. ESTERNO "WELFARE METROPOLITANO E RIGENERAZIONE URBANA"

SCUOLA PRIMARIA "BAUER"
VIA PARTIGIANI, 174 - CINISELLO BALSAMO (MI)

SCHEMA FUNZIONALE IMPIANTO DI RISCALDAMENTO CT CDA - STRALCIO PIANTA PIANO TERRA - STATO ATTUALE

PROGETTAZIONE:	FILE:	TAVOLA:
<i>DEAL STUDIO TECNICO</i>	(11-2017)SA-3SOTTOSTAZIONE	EL-BA
INGG. DI PAOLO L. - VARANO G. VIA DON G. FUMAGALLI, 1 - SENAGO (MI) TEL./FAX 02/99054084 - 99051972 E-MAIL: dedstu@bers.it	CONTROLLATO: DPL DIS: B.L. SCALA: 1 : 50 DATA: LUGLIO 2017	SA-3

COMUNE DI CINISELLO BALSAMO
 COPIA DEL DOCUMENTO DESTINATA AL RISPETTIVO PEREQUO D'UFFICIO
 Data di emissione: 11/07/2017 ore 10:15
 Firmatario: [Firma]