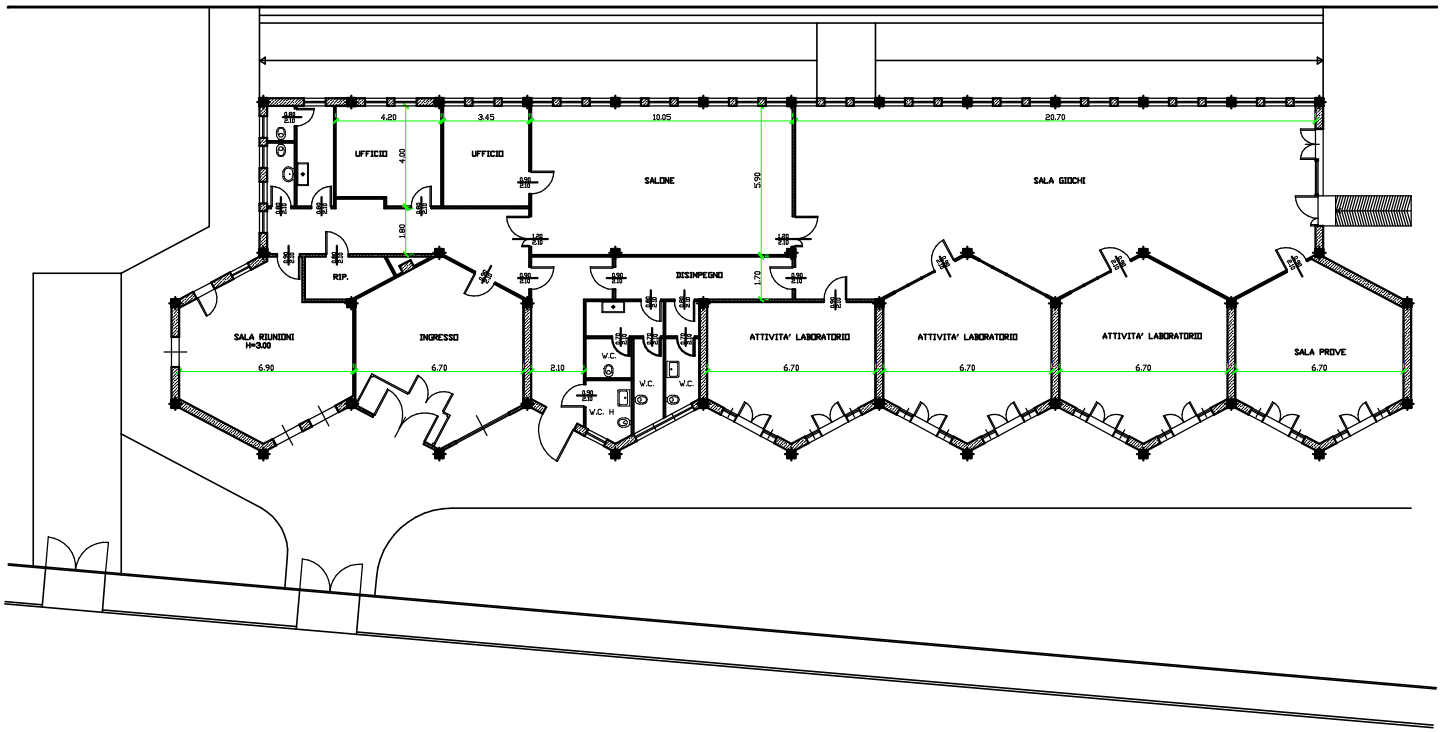

COMUNE DI CINISELLO BALSAMO

SERVIZIO LAVORI PUBBLICI

Tav. C-06 EDIFICIO DI VIA ABRUZZI
CENTRO DI AGGREGAZIONE GIOVANILE
PIANTA PIANO TERRA
Scala 1:100

Dicembre 2018

progredire. FILE: 5000-C-06