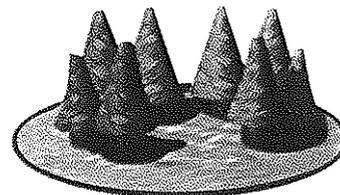


## Fondi Rustici Nord Milano S.p.A.

Via Frova, 34  
20092 - Cinisello Balsamo (MI) - Italy  
T. +39 02 66.04.60.02  
F. +39 02 66.01.03.90  
[fondirustici@legalmail.it](mailto:fondirustici@legalmail.it)



### TRASMISSIONE VIA PEC

[comune.cinisellobalsamo@pec.regione.lombardia.it](mailto:comune.cinisellobalsamo@pec.regione.lombardia.it)

Citta' di Cinisello Balsamo (MI)  
Ente: c\_c707 A00: UFJOM  
Prot: (A) 2023/0064509 del 04/08/23  
Class: 06.01



Cinisello Balsamo, 04/08/2023

Spettabile

### Comune di Cinisello Balsamo

#### SETTORE GOVERNANCE DEL TERRITORIO

Via Umberto Giordano 3  
20092 - Cinisello Balsamo (MI)

c.a. **Dirigente Responsabile del Procedimento**  
Arch. ANDREA POZZI

c.a. **Responsabile dell'Istruttoria**  
Arch. ROBERTO RUSSO

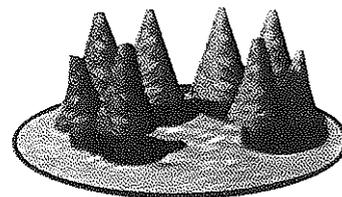
**Rif.** Vs. Prot. GE 2021/0035487 (Nota istruttoria a FRNM\_2021 del 26/04/2021 / Parere\_OPERE\_PUBBLICHE)

**Oggetto:** Piano Attuativo ambito denominato AT-A "EX OVOCOLTURA" del P.G.T. VIGENTE

A riscontro dell'istruttoria dei competenti Uffici comunali, nonché alle successive comunicazioni intercorse in merito all'oggetto (in ultimo ns. Prt.70062 del 06.09.2022, in risposta a Vs. Prt.68590 del 31.08.2022), si consegnano con la presente gli elaborati progettuali, debitamente aggiornati, costituenti la proposta di piano attuativo.

Si segnala nel contempo il subentro allo studio Archis PA (arch. Marcello De Carli – arch. Ettore Donadoni) dei seguenti professionisti:

1. Studio associato ARCHE' progetti di architettura e urbanistica  
Codice Fiscale – Partita I.V.A. 12050370159  
arch. **Franco Resnati**  
PEC: [resnati.10462@oamilano.it](mailto:resnati.10462@oamilano.it)
2. TRM Infrastrutture Territorio Ambiente srl con socio unico  
Codice Fiscale – Partita I.V.A. 10632760962  
ing. **Paolo Galbiati** - ing. **Luca Serio**  
PEC: [trmita@sicurmail.net](mailto:trmita@sicurmail.net)

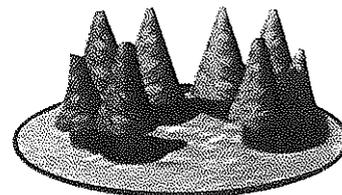
**Fondi Rustici Nord Milano S.p.A.**

Per semplicità di consultazione, si è provveduto a collazionare una serie completa della documentazione e a tal fine si allegano anche gli elaborati non modificati.

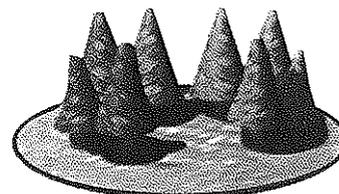
Ai sensi Codice dell'Amministrazione Digitale (D.L. 7 marzo 2005, n. 82, 22 agosto 2016 n. 179, 13 dicembre 2017 n. 217), la documentazione viene depositata **n.1** (uno) **CD-ROM** contenente i seguenti file (firmati digitalmente):

**PROGETTO URBANISTICO**

N. ALLEGATO	TITOLO
	Riscontro Istruttoria
S0	Elenco degli elaborati
S1	Titolo alla presentazione del PA
S2	Documentazione fotografica dello stato di fatto
S3.1.1	Relazione tecnica. Attuazione della compensazione urbanistica
S3.1.2	Relazione di stima delle aree oggetto del procedimento di compensazione
S3.2	Relazione tecnica illustrativa
Appendice 1	Tracce per il progetto
Appendice 2	Impianti meccanici a fluido a servizio delle costruzioni private. Valutazione di fattibilità dei sistemi di produzione di energia termica attraverso l'analisi energetica
S3.3	Relazione paesistica
S3.4.1	Relazione su accessibilità e viabilità. Relazione specialistica
S3.4.2	Relazione su accessibilità e viabilità. Criteri funzionali e geometrici per la costruzione della rotatoria all'intersezione Matteotti Caldara
S5	Schema di convenzione
S6	Relazione sul clima acustico e impatto acustico
	Aggiornamento della valutazione di clima acustico
S7	Relazione geologica- tecnica e idrogeologica
S10	Procedimento di verifica di assoggettabilità a valutazione di impatto ambientale. Parcheggi con capacità superiore ai 500 posti auto. Rapporto sugli impatti ambientali potenziali. Studio preliminare ambientale.
	Studio atmosferico
	Tavole dispersioni inquinanti in atmosfera
D1.1	Stralcio del PGT Vigente. Ambito AT A
D1.2	Stralcio del PGT Vigente. Ambito APS 4.1/ACS
D2.1	Planimetria catastale con individuazione dell'Ambito AT A ed elenco delle proprietà

**Fondi Rustici Nord Milano S.p.A.**

N. ALLEGATO	TITOLO
D2.2	Planimetria catastale con individuazione dell'Ambito AT A e descrizione delle modifiche del perimetro previsto dal DdP PGT a seguito del confronto col rilievo e lo stato di fatto catastale
D2.3	Planimetria catastale con individuazione dell'ambito ACS e dell'area ACS FRNM ed elenco delle proprietà – Scala 1/2000
D3	Planimetria di inquadramento territoriale. Carta tecnica regionale con individuazione dell'ambito AT A e dell'area ACS FRNM– Scala 1/10000
D4.1	Planimetria dello stato di fatto con individuazione dell'Ambito AT A e rappresentazione del contesto. Vincoli, servitù e manufatti da conservare - Scala 1/2000
D4.2	Planimetria dello stato di fatto APS 4.1 - Aree di proprietà FRNM comprese nell' Ambito della compensazione speciale (ACS FRNM). Vincoli e servitù. Scala 1/2000
D5	Stralcio aerofotogrammetrico dello stato di fatto con individuazione dell'Ambito ATA. Acquisizione foto aerea del 03.12/2015. Ricostruzione dello stato di fatto da foto aerea. Scala 1/2000
D6.1	Planimetria dello stato di fatto: Rilievo topografico strumentale dell'Ambito AT A - Scala 1/500 - 1/2000
D6.2	Libretto del rilievo topografico strumentale dell'Ambito AT A
D6.3	Planimetria dello stato di fatto: Rilievo topografico strumentale dell'area ACSFRN – Scala 1/1000
D6.4	Relazione e Libretto del rilievo topografico strumentale dell'Ambito AT A dell'area ACSFRN
D7.1	AT A. Planimetria dello stato di fatto: Infrastrutture per la mobilità. Consistenza edilizia, caratteristiche morfologiche funzionali ed edifici di rilievo storico nel contesto – Scala 1/1000
D7.2	AT A Planimetria dello stato di fatto: Consistenza edilizia, presenze monumentali, naturalistiche e ambientali, urbanizzazioni primarie, sottoservizi tecnologici e profili dell'intorno – Scala 1/500
D7.3	AT A. Planimetria dello stato di fatto via G. Matteotti, caratteristiche geometriche e piantumazione, rilievo fotografico. – Scala 1/200
D8	AT A. Planimetria di progetto: Inquadramento urbanistico. Accessibilità e viabilità – Scala 1/2000
D9.1.1	Planimetria di progetto: Azionamento su base fotogrammetrica - Scala 1/500
D9.1.2	Planimetria di progetto: Azionamento su base Catastale - Scala 1/500
D9.1.3	AT A. Superfici per opere di urbanizzazione secondaria: unità immobiliare AIC2 destinata ad attrezzature di interesse comune e parcheggi privati di pertinenza delle attrezzature di interesse comune AIC1 e AIC2 – Scala 1/200
D9.1.4	Estratto catastale con individuazione dell'area per servizi ceduta all'esterno del PA – Scala 1/1000
D9.1.5	Piano particellare: aree esterne al PA – Scala 1/1000
D9.2.1	AT A. Planimetria di progetto: Regime giuridico dei suoli - Scala 1/500
D9.2.2	AT A. Planimetria di progetto: Regime dei suoli. Aree e superfici destinate a servizi ed a ERS all'interno della superficie fondiaria - Scala 1/1000
D9.3.1	AT A. Prescrizioni per edificabilità distanze e altezze: Planimetria di progetto - Scala 1/1000
D9.3.2	AT A. Prescrizioni per edificabilità distanze e altezze: Sezioni di progetto - Scala 1/1000

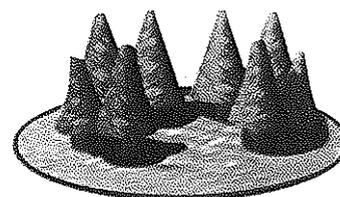
**Fondi Rustici Nord Milano S.p.A.**

N. ALLEGATO	TITOLO
D9.3.3	AT A. Planimetria di progetto: Prescrizioni per edificabilità e destinazioni d'uso - Scala 1/1000
D10.1	Planimetria di progetto: Pianta piano interrato - Scala 1/500
D10.2	Planimetria di progetto: Pianta piano terra - Scala 1/500
D10.2 bis	Planimetria di progetto: Plan - Scala 1/500
D10.3	Planimetria di progetto: Pianta piano tipo e sezioni significative - Scala 1/500
D10.4	Planimetria di progetto: Pianta piano sesto - Scala 1/500
D10.5	Planimetria di progetto: Pianta delle coperture - Scala 1/500
D10.6	Planimetria di progetto: Sezioni - Scala 1/500
D11	Planimetria di progetto: Vista prospettiva aerea
D12	Progetto paesistico: Rappresentazioni fotorealistiche
D13	Planimetria di progetto: verifica superficie coperta - Scala 1/1000
D14	Planimetria di progetto: verifica superficie percolante - Scala 1/1000
D15	AT A. Verifica accessibilità mezzi di soccorso: Planimetria di progetto: - Scala 1:1000

**PROGETTO PRELIMINARE DELLE OPERE DI URBANIZZAZIONE PRIMARIA E SECONDARIA. ELABORATI COMUNI**

N. ALLEGATO	TITOLO
S300	Opere di urbanizzazione primaria e secondaria. Progetto di fattibilità infrastrutture idrauliche: Relazione Tecnica
S300.1	Invarianza idraulica. Impegnativa del soggetto attuatore
D300	Planimetria di progetto. Individuazione delle aree destinate alle opere di urbanizzazione primaria e secondaria - Scala 1/500
D301.1	Planimetria di progetto. Opere di urbanizzazione primaria e secondaria. Reti tecnologiche e allacciamenti ai pubblici servizi - Scala 1/500
D302.1	Opere di urbanizzazione primaria. Planimetria di progetto. Parcheggio P1 e pista ciclopedonale: Reti tecnologiche - Scala 1/200
D302.2	Opere di urbanizzazione primaria. Planimetria di progetto. Parcheggio P2 e pista ciclopedonale: Reti tecnologiche - Scala da 1/200
D303 RF	Opere di urbanizzazione primaria. Planimetria di progetto: Schema reti fognarie. Rete acque reflue. Rete acque meteoriche - Scala da 1/500
D304 AP	Opere di urbanizzazione primaria e secondaria. Planimetria di progetto. Rete acqua potabile - Scala da 1/500
D305 E	Opere di urbanizzazione primaria. Planimetria di progetto. Rete distribuzione dell'energia elettrica - Scala da 1/1000
D306 T	Opere di urbanizzazione primaria. Planimetria di progetto. Rete telecomunicazioni - Scala da 1/500

**Fondi Rustici Nord Milano S.p.A.**

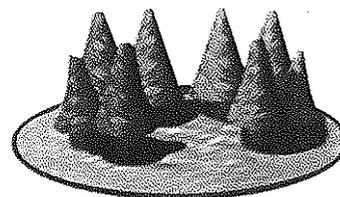


N. ALLEGATO	TITOLO
D307 G	Opere di urbanizzazione primaria e secondaria. Planimetria di progetto. Rete gas - Scala da 1/500
D308 RC	Opere di urbanizzazione primaria e secondaria. Planimetria di progetto. Rete dei sottoservizi Comunali. Polifora a 2 tubi Ø 125: Dal portale di videosorveglianza di via Pellizza da Volpedo a via G. Matteotti. Cavidotto Ø 160 parcheggio via G. Matteotti Predisposizione allacci via Caldara - Scala da 1/500
D309.1	Opere di urbanizzazione primaria, Opere di urbanizzazione secondaria. Parcheggio P1 e viabilità ciclopedonale: Sezione Y301. Sezione Y302. Sezione reti tecnologiche - Scala 1/50
D309.2	Opere di urbanizzazione primaria, Opere di urbanizzazione secondaria. Viabilità ciclopedonale: Sezione Y303. Sezione Y304. Sezione Y305.1. Sezione Y305.2. Sezione reti tecnologiche. - Scala 1/50
D309.3	Opere di urbanizzazione primaria, Opere di urbanizzazione secondaria. Viabilità ciclopedonale: Sezione Y306. Sezione Y307. Sezione Y308. Sezione reti tecnologiche - scala 1/50
D309.4	Opere di urbanizzazione primaria, Opere di urbanizzazione secondaria. Viabilità ciclopedonale: Sezione Y309. Sezione reti tecnologiche - Scala 1/50

**PROGETTO PRELIMINARE DELLE OPERE DI URBANIZZAZIONE PRIMARIA**

N. ALLEGATO	TITOLO
S101	Opere di urbanizzazione primaria. Relazione illustrativa
S102	Opere di urbanizzazione primaria. Relazione tecnica
S103	Opere di urbanizzazione primaria. Calcolo sommario della spesa. Quadro economico.
S104	Schema di capitolato speciale di appalto e di contratto d'appalto per i lavori di realizzazione di opere di urbanizzazione primaria a servizio dell'ambito AT A ex Ovocoltura
S105	Opere di urbanizzazione primaria. Impianto elettrico e di illuminazione strade e parcheggi: Relazione tecnica
S106	Opere di urbanizzazione primaria. Prime indicazioni e misure finalizzate alla stesura del piano di sicurezza
D101	Opere di urbanizzazione primaria. Planimetria dello stato di fatto delle reti e dei sottoservizi. Via Pellizza da Volpedo. Via G. Matteotti - Scala 1/200
D102.1	Opere di urbanizzazione primaria. Planimetria di progetto: Parcheggio P1 in corrispondenza della rotatoria di Via Pellizza da Volpedo con diramazione SP5 dir. - Scala da 1/200
D102.2	Opere di urbanizzazione primaria. Planimetria di progetto. Viabilità carraia: Progetto rotatoria via G. Matteotti / Caldara. Parcheggio P2 - Scala 1/200
D102.3	Opere di urbanizzazione primaria. Planimetria di progetto. Verifiche geometriche della rotatoria via G. Matteotti/Caldara - Scala da 1/200

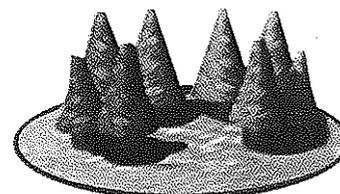
**Fondi Rustici Nord Milano S.p.A.**



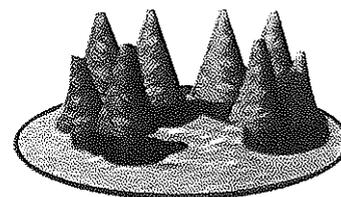
N. ALLEGATO	TITOLO
D102.3Bis	Opere di urbanizzazione primaria. Planimetria di Progetto: comparativa fra stato di fatto e progetto. Rotatoria via Pellizza da Volpedo. Parcheggio P1 - Scala da 1/200
D102.4	Opere di urbanizzazione primaria. Planimetria di progetto: soluzione alternativa della pavimentazione dei marciapiedi nella rotatoria via Matteotti/Caldara- Scala da 1/200
D103.1 PI	Opere di urbanizzazione primaria. Planimetria di progetto. Rete di pubblica illuminazione: Illuminazione parcheggi P1. Illuminazione via G. Matteotti e parcheggio P2 - Scala da 1/500
D103.2 PI	Opere di urbanizzazione primaria. Quadri elettrici rete pubblica illuminazione. -Illuminazione parcheggi P1. Illuminazione via G. Matteotti e parcheggio P2
D104.1 RF	Opere di urbanizzazione primaria. stato di fatto rete fognatura mista: profilo collettore via Pellizza da Volpedo - Scala da 1/500
D104.2 RF	Opere di urbanizzazione primaria. stato di fatto rete fognatura mista: profilo collettore via G. Matteotti - Scala da 1/500
D105	Opere di urbanizzazione primaria. Parcheggio P2: Sezione K101. Sezione K102. Sezione reti tecnologiche - Scala 1/50

**PROGETTO PRELIMINARE DELLE OPERE DI URBANIZZAZIONE SECONDARIA.**

N. ALLEGATO	TITOLO
S201	OU2. Progetto di fattibilità. Relazione illustrativa unità edilizia AIC2 e parcheggi pertinenziali
S202.1	OU2. Progetto di fattibilità. Case Ovocoltura Relazione illustrativa e tecnica
Appendice 1	"Case Ovocoltura. progetto originario documentazione grafica fornita dal comune"
Appendice 2	"Rassegna Di Architettura" N° 12/1930
Appendice 3	"Documentazione fotografica"
S202.2	OU2. Progetto di fattibilità. Parco Urbano Relazione illustrativa e tecnica
S203	OU2. Recupero Case Ovocoltura Quadro economico
S204.1	OU2. Recupero Case Ovocoltura: Calcolo sommario della spesa
S204.2.1	OU2. Parco urbano: Calcolo sommario della spesa
S204.2.2	Opere private ad uso pubblico
S204.3	OU2. UA ambientale AIC2 e parcheggi di pertinenza delle UA AIC Calcolo sommario della spesa
S205	Opere di urbanizzazione secondaria. Impianti meccanici edifici monumentali e centrale termofrigorifera: Relazione tecnica
S206.1	Opere di urbanizzazione secondaria. Progetto impianto elettrico e di illuminazione percorsi ciclopedonali e parco pubblico: Relazione tecnica
S206.2	Opere di urbanizzazione secondaria. Progetto impianto elettrico edifici monumentali e centrale termofrigorifera: Relazione tecnica
S207	Opere di urbanizzazione secondaria. Edifici ex Ovocoltura. Studio di fattibilità - opere strutturali: Relazione illustrativa

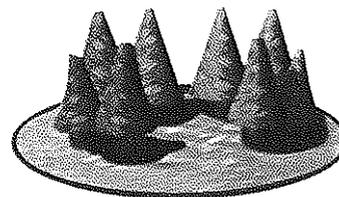
**Fondi Rustici Nord Milano S.p.A.**

N. ALLEGATO	TITOLO
S208	OU2. Parco urbano - Recupero Case Ovocoltura. Prime indicazioni e misure finalizzate alla stesura del piano di sicurezza
S209.1	Schema di capitolato speciale di appalto e di contratto d'appalto per i lavori di realizzazione di opere di urbanizzazione secondaria. Recupero delle Case Ovocoltura nell'ambito AT A ex Ovocoltura
S209.1. A	Schema di capitolato speciale di appalto e di contratto d'appalto per i lavori di realizzazione di opere di urbanizzazione secondaria. Recupero delle Case Ovocoltura nell'ambito AT A ex Ovocoltura. Appendice A alla parte terza. Prescrizioni tecniche generali
S209.2	Schema di capitolato speciale di appalto e di contratto d'appalto per i lavori di realizzazione di opere di urbanizzazione secondaria. Parco Urbano dell'ambito AT A ex Ovocoltura
D200	Opere di urbanizzazione secondaria. Planimetria di progetto. Toponomastica
D201.1	Opere di urbanizzazione secondaria. Planimetria di progetto. Parco urbano e Piazza Valmonte: Viabilità ciclopedonale, piantumazione - Scala 1/500
D201.2	Opere di urbanizzazione secondaria. Progetto planivolumetrico. Piazza Collina, Piazza Valmonte e attrezzature ludiche del parco- Scala 1/200
D201.3	Opere di urbanizzazione secondaria. Planimetria di progetto. Parco urbano: Collina - Scala 1/200
D202 AM	Opere di urbanizzazione secondaria. Planimetria di progetto: Schema reti acque meteoriche. Rete recupero acque meteoriche. Rete per alimentazione pompe per irrigazione di soccorso - Scala da 1/500
D203.1 PI	Opere di urbanizzazione secondaria. Planimetria di progetto. Rete di pubblica illuminazione: Parco urbano e percorsi ciclopedonali - Scala da 1/500
D203.2 PI	Opere di urbanizzazione secondaria. Quadri elettrici rete pubblica illuminazione Parco urbano e percorsi ciclopedonali
D204.1	Opere di urbanizzazione secondaria. Sezioni Tipo e particolari costruttivi. Percorsi in bitume colorato - Percorsi in cemento bianco - Pavimentazioni in cemento acidificato - Pavimentazioni anti trauma- Scala 1/50
D204.2	Opere di urbanizzazione secondaria. Parco: sezioni tipo e particolari costruttivi. Percorsi in calcestruzzo drenante - Scala 1/50
D204.4	Opere di urbanizzazione secondaria: Sezione W201 - Sezione W202- Sezione W203- Sezione W204- Sezione W205 - Scala 1/50
D205.1	Opere di urbanizzazione secondaria. Case Ovocoltura. Progetto originario Abitazione del Direttore: Piante - Scala 1/100
D205.2	Opere di urbanizzazione secondaria. Case Ovocoltura. Progetto originario Abitazione del Direttore: Prospetti e Sezione - Scala 1/100
D205.3	Opere di urbanizzazione secondaria. Case Ovocoltura: Progetto ex Abitazione del Direttore: Piante - Scala 1/100
D205.4	Opere di urbanizzazione secondaria. Case Ovocoltura: Progetto ex Abitazione del Direttore: Prospetti e Sezione - Scala 1/100
D205.5	Opere di urbanizzazione secondaria. Case Ovocoltura: Comparativa fra progetto originario e progetto di recupero ex Abitazione del Direttore. Piante - Scala 1/100

**Fondi Rustici Nord Milano S.p.A.**

N. ALLEGATO	TITOLO
D205.6	Opere di urbanizzazione secondaria. Case Ovocoltura. Comparative fra progetto originario e progetto di recupero ex Abitazione del Direttore: Prospetti e Sezione - Scala 1/100
D205.7	Opere di urbanizzazione secondaria. Case Ovocoltura. Ipotesi di suddivisione interna mediante arredo fisso ex abitazione del direttore: Piante - Scala 1/100
D206.1 IM	Opere di urbanizzazione secondaria. Case Ovocoltura: Progetto ex Abitazione del Direttore: Piante impianti aeraulico - Scala 1/100
D206.2 IM	Opere di urbanizzazione secondaria. Case Ovocoltura: Progetto ex Abitazione del Direttore: Piante impianti climatizzazione, idrico, scarichi e antincendio - Scala 1/100
D207.1 EP	Opere di urbanizzazione secondaria. Case Ovocoltura. Progetto ex Abitazione del Direttore: Piante impianto elettrico prese - Scala 1/100
D207.2 EL	Opere di urbanizzazione secondaria. Case Ovocoltura. Progetto ex Abitazione del Direttore: Piante impianto elettrico luci - Scala 1/100
D207.3 D	Opere di urbanizzazione secondaria. Case Ovocoltura. Progetto ex Abitazione del Direttore: Piante impianto dati - Scala 1/100
D208.1	Opere di urbanizzazione secondaria. Case Ovocoltura: progetto originario Ex Magazzino: Piante - Scala 1/100
D208.2	Opere di urbanizzazione secondaria. Case Ovocoltura: progetto originario Ex Magazzino: Prospetti e Sezione - Scala 1/100
D208.3	Opere di urbanizzazione secondaria. Case Ovocoltura: Progetto Ex Magazzino: Piante - Scala 1/100
D208.4	Opere di urbanizzazione secondaria. Case Ovocoltura: Progetto Ex Magazzino: Prospetti e Sezione - Scala 1/100
D208.5	Opere di urbanizzazione secondaria. Case Ovocoltura: Comparativa fra progetto originario e progetto di recupero Ex Magazzino. Piante - Scala 1/100
D208.6	Opere di urbanizzazione secondaria. Case Ovocoltura: Comparativa fra progetto originario e progetto di recupero Ex Magazzino. Prospetti e Sezione - Scala 1/100
D208.7	Opere di urbanizzazione secondaria. Case Ovocoltura. Ipotesi di suddivisione interna mediante arredo fisso ex Magazzino: Piante - Scala 1/100
D209.1 IM	Opere di urbanizzazione secondaria. Case Ovocoltura: Progetto Ex Magazzino: Piante impianti aeraulico - Scala 1/100
D209.2 IM	Opere di urbanizzazione secondaria. Case Ovocoltura: Progetto Ex Magazzino: Piante impianti climatizzazione, idrico, scarichi e antincendio - Scala 1/100
D210.1 EP	Opere di urbanizzazione secondaria. Case Ovocoltura. Progetto Ex Magazzino: Piante impianto elettrico prese - Scala da 1/100
D210.2 EL	Opere di urbanizzazione secondaria. Case Ovocoltura. Progetto Ex Magazzino: Piante impianto elettrico luce - Scala 1/100
D210.3 D	Opere di urbanizzazione secondaria. Case Ovocoltura. Progetto Ex Magazzino: Piante impianto dati - Scala 1/100
D211.1	Opere di urbanizzazione secondaria. Progetto piazza Valmonte con fontana e piano interrato della centrale termofrigorifera - Scala 1/200
D211.2 IM	Opere di urbanizzazione secondaria. Progetto piazza Valmonte con fontana piano interrato centrale termofrigorifera: Impianti meccanici - Scala 1/200 - 1/100
D211.3 IM	Opere di urbanizzazione secondaria. Schema impianto centrale termofrigorifera - Scala 1/100

**Fondi Rustici Nord Milano S.p.A.**



N. ALLEGATO	TITOLO
D211.4 E	Opere di urbanizzazione secondaria. Case Ovocoltura. Progetto piano interrato centrale termofrigorifera: Impianto elettrico - Scala 1/100
D211.5 E	Opere di urbanizzazione secondaria. Case Ovocoltura. Quadri elettrici: Ex abitazione del direttore, Ex magazzino, centrale termofrigorifera
D212.1	Opere di urbanizzazione secondaria. Case Ovocoltura. Sezione: particolari costruttivi - indirizzi per il progetto definitivo - Scala 1/20

Si richiede infine di attivare lo svolgimento del **procedimento di verifica di assoggettabilità alla VIA** per la pratica **depositata in data 9/4/2021** Codice: **SILVIA 002441-VER** (vs. 25.3.2021 prot. 26709) in modo da consentire l'aggiornamento della pratica sul portale -oggi non possibile perché in stato **"IN ATTESA DI PROTOCOLLAZIONE"** - e il perfezionamento della procedura nei termini di legge

In attesa di Vs. riscontro.

Distinti saluti.

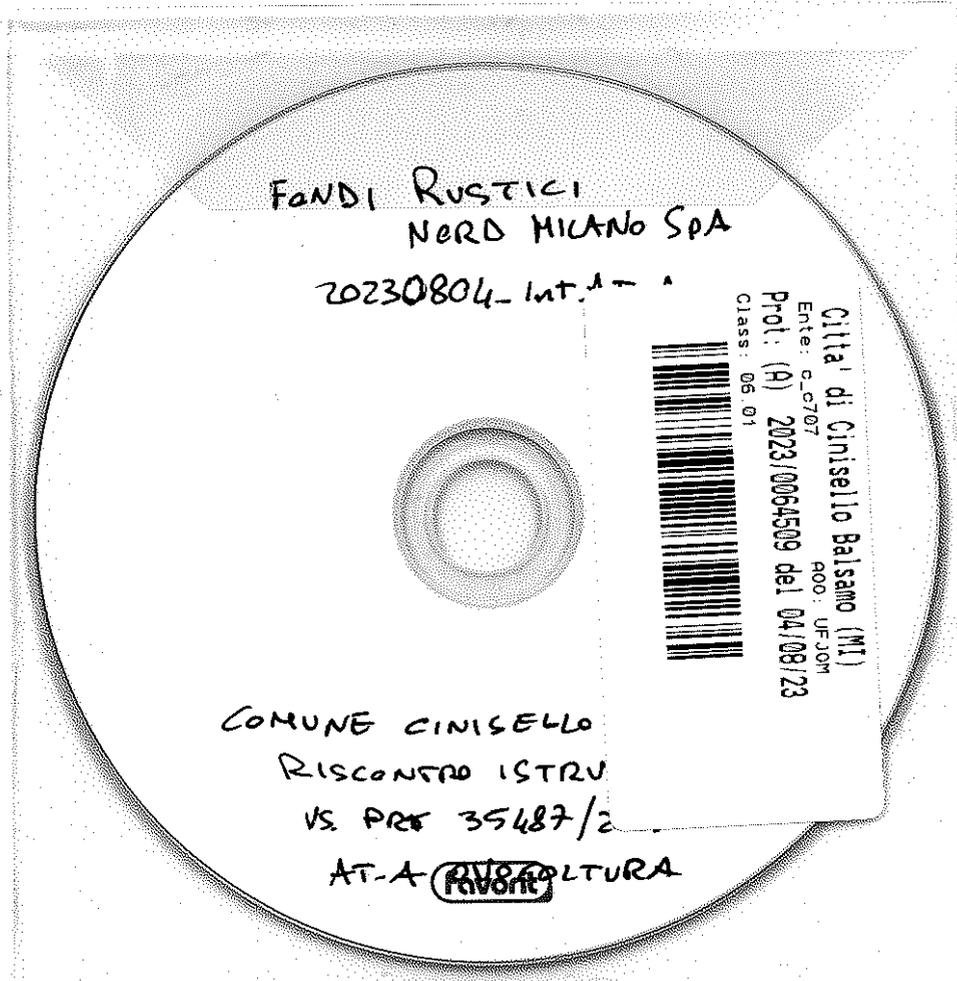
**Fondi Rustici Nord Milano S.p.A.**

Il Legale Rappresentante

Giovanni Cipelletti

**ALLEGATI:**

- N. 1 CD-ROM contenente i file sopra riportati



FONDI RUSTICI  
NORD MILANO SPA

20230804 - Int. A - A

Città di Cinisello Balsamo (MI)  
Ente: c\_c707  
R00: UFJOM  
Prot: (A) 2023/0064509 del 04/08/23  
Class: 06.01



COMUNE CINISELLO  
RICONTRIO ISTRU  
VS. PRE 35487/2  
AT-A (RISVOLTA)

COMUNE DI  
CINISELLO BALSAMO

Data: 04/08/2023

Con la presente si attesta l'avvenuta ricezione all'ufficio del/i documento di tipo: LETTERA. 7 es

Mittente : FONDI RUSTICI NORD MILANO SPA  
CINISELLO BALSAMO

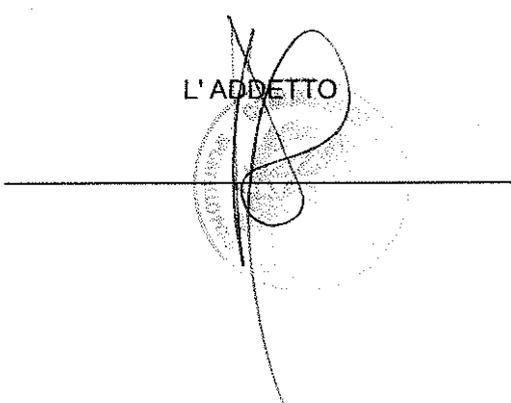
Oggetto : PIANO ATTUATIVO AMBITO DENOMINATO AT-A "EX OVOCOLTURA" DEL PGT  
VIGENTE RIF. PROT GE 2021/35487

Protocollo : 2023/0064509

Del : 04/08/2023 Ore : 12:41

Assegnato a : 020-1317 - SETTORE GOVERNO DEL TERRITORIO

L'ADDETTO

A handwritten signature in black ink is written over a circular official stamp. The signature is a stylized, cursive 'S' shape. The stamp is partially obscured by the signature and a horizontal line drawn across the page.