


Prospetto Sud-Ovest: Stato di Fatto

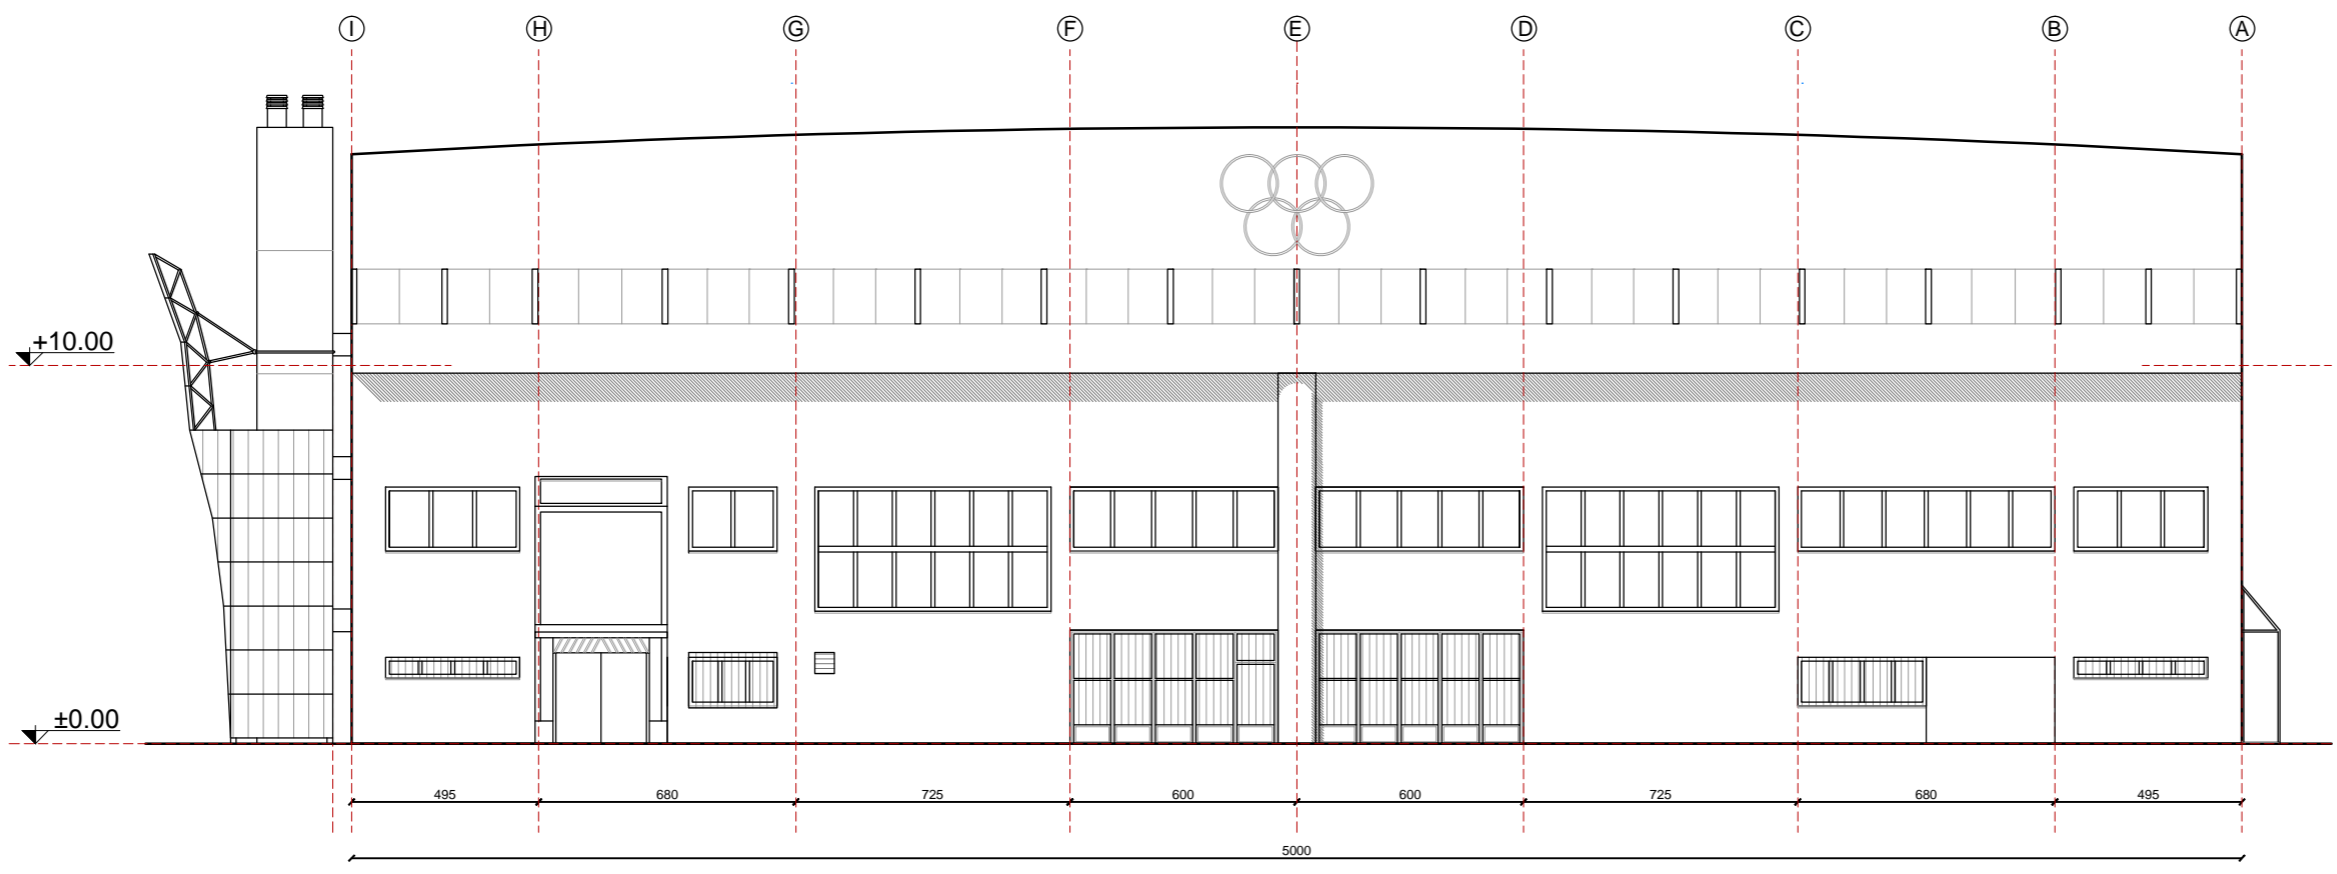

Prospetto Nord-Est: Stato di Fatto

