


**Prospetto Sud-Ovest: Stato di Progetto**

- demolizioni
- costruzioni

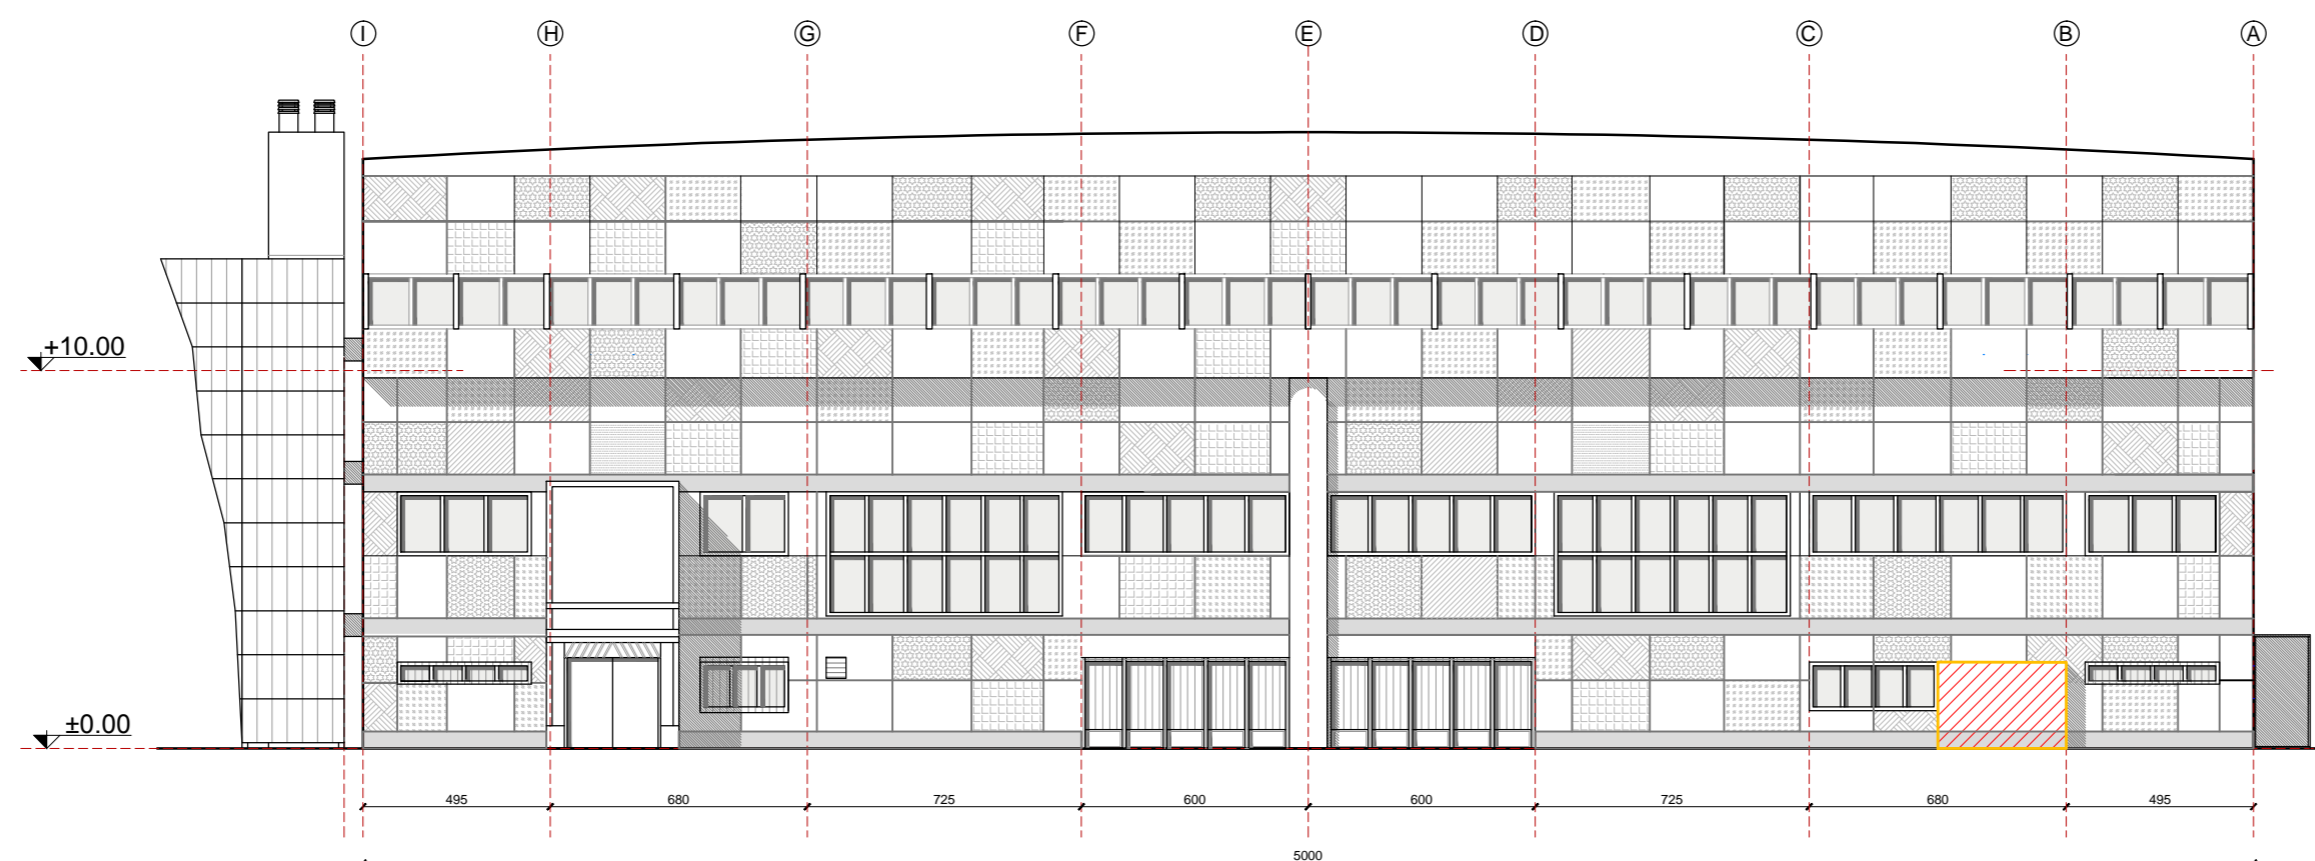

**Prospetto Nord-Est: Stato di Progetto**

- demolizioni
- costruzioni