


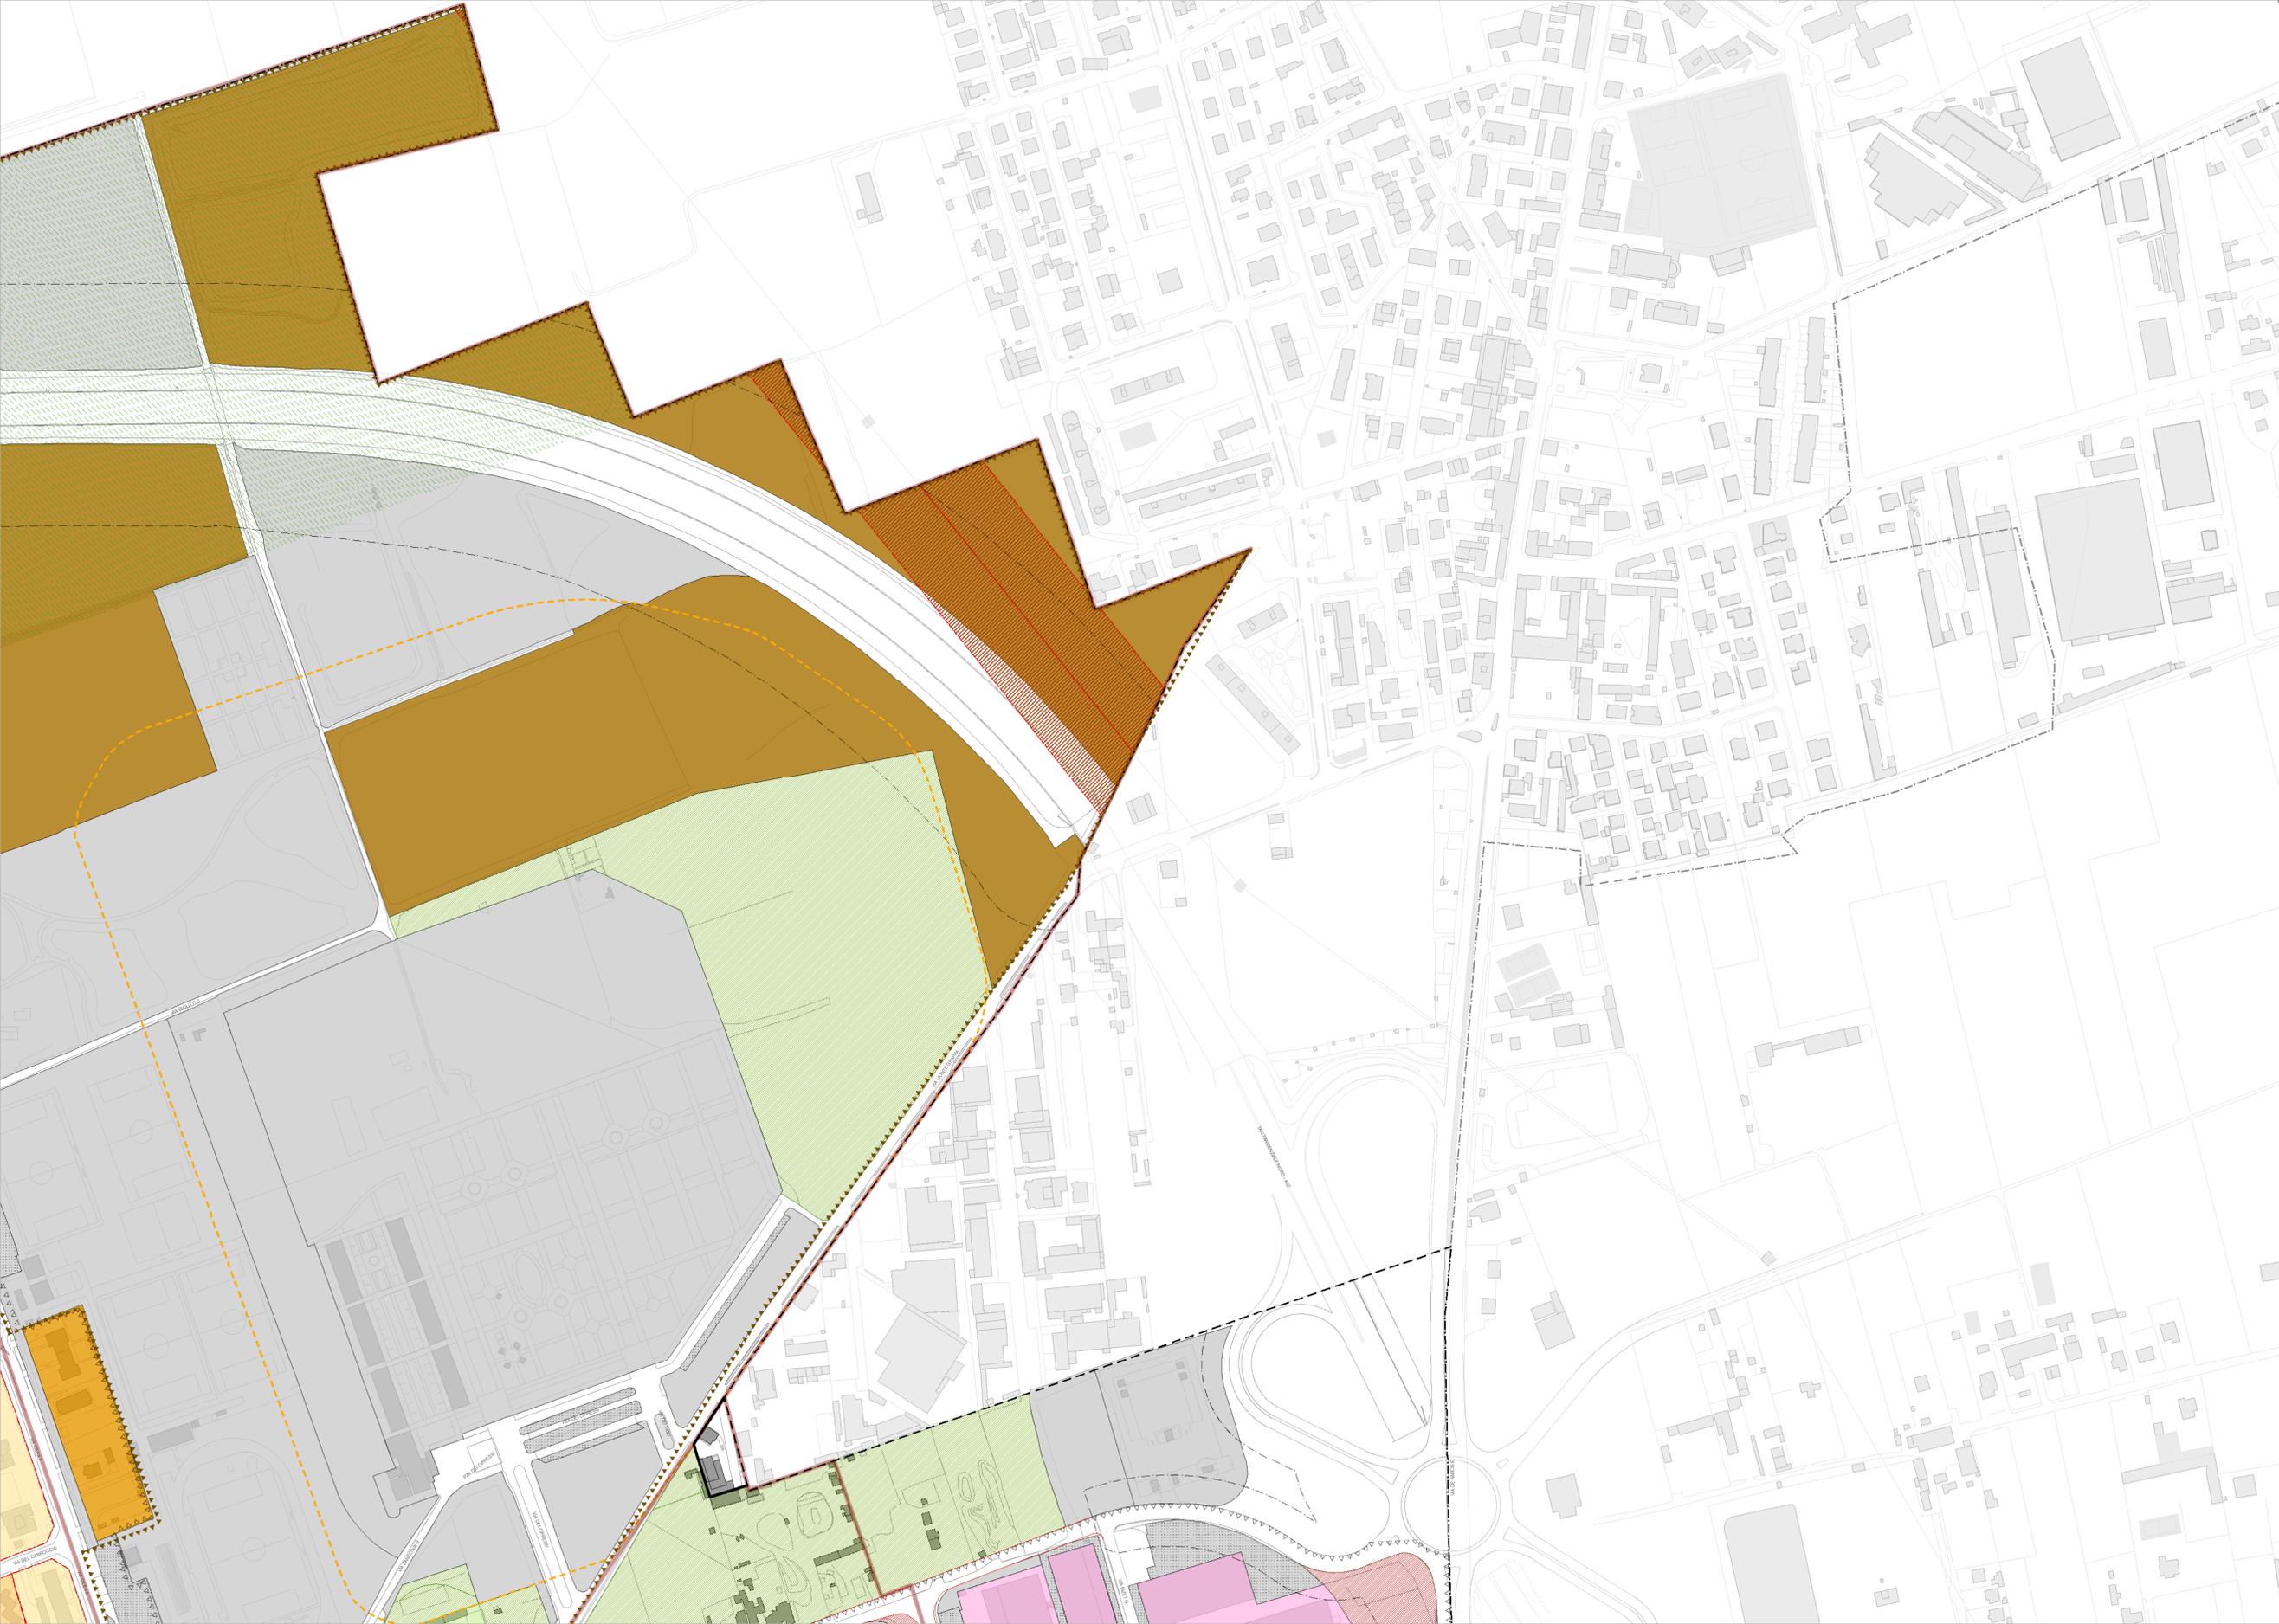

LEGENDA

vedi tavola PdR-PP 02-0



PGT
Piano di Governo del Territorio



Città di Cinisello Balsamo

PdR

PREVISIONI DI PIANO

1:2000



Il Sindaco
Il Segretario Comunale
Il Responsabile del Procedimento Arch. Giuseppe Faraci

Adottato con Deliberazione di Consiglio Comunale n. 3 del 04/01/2013
Approvato con Deliberazione di Consiglio Comunale n. 48 del 24/10/2013
Publicato sul BURL n. 10 del 05/03/2014

Ufficio di Piano Comunale

Maria Grazia Folli, Giovanni Rozzi
con Daniele Borzagni, Eugenio Silvestri
Santi Zanoni

PP 02-2