


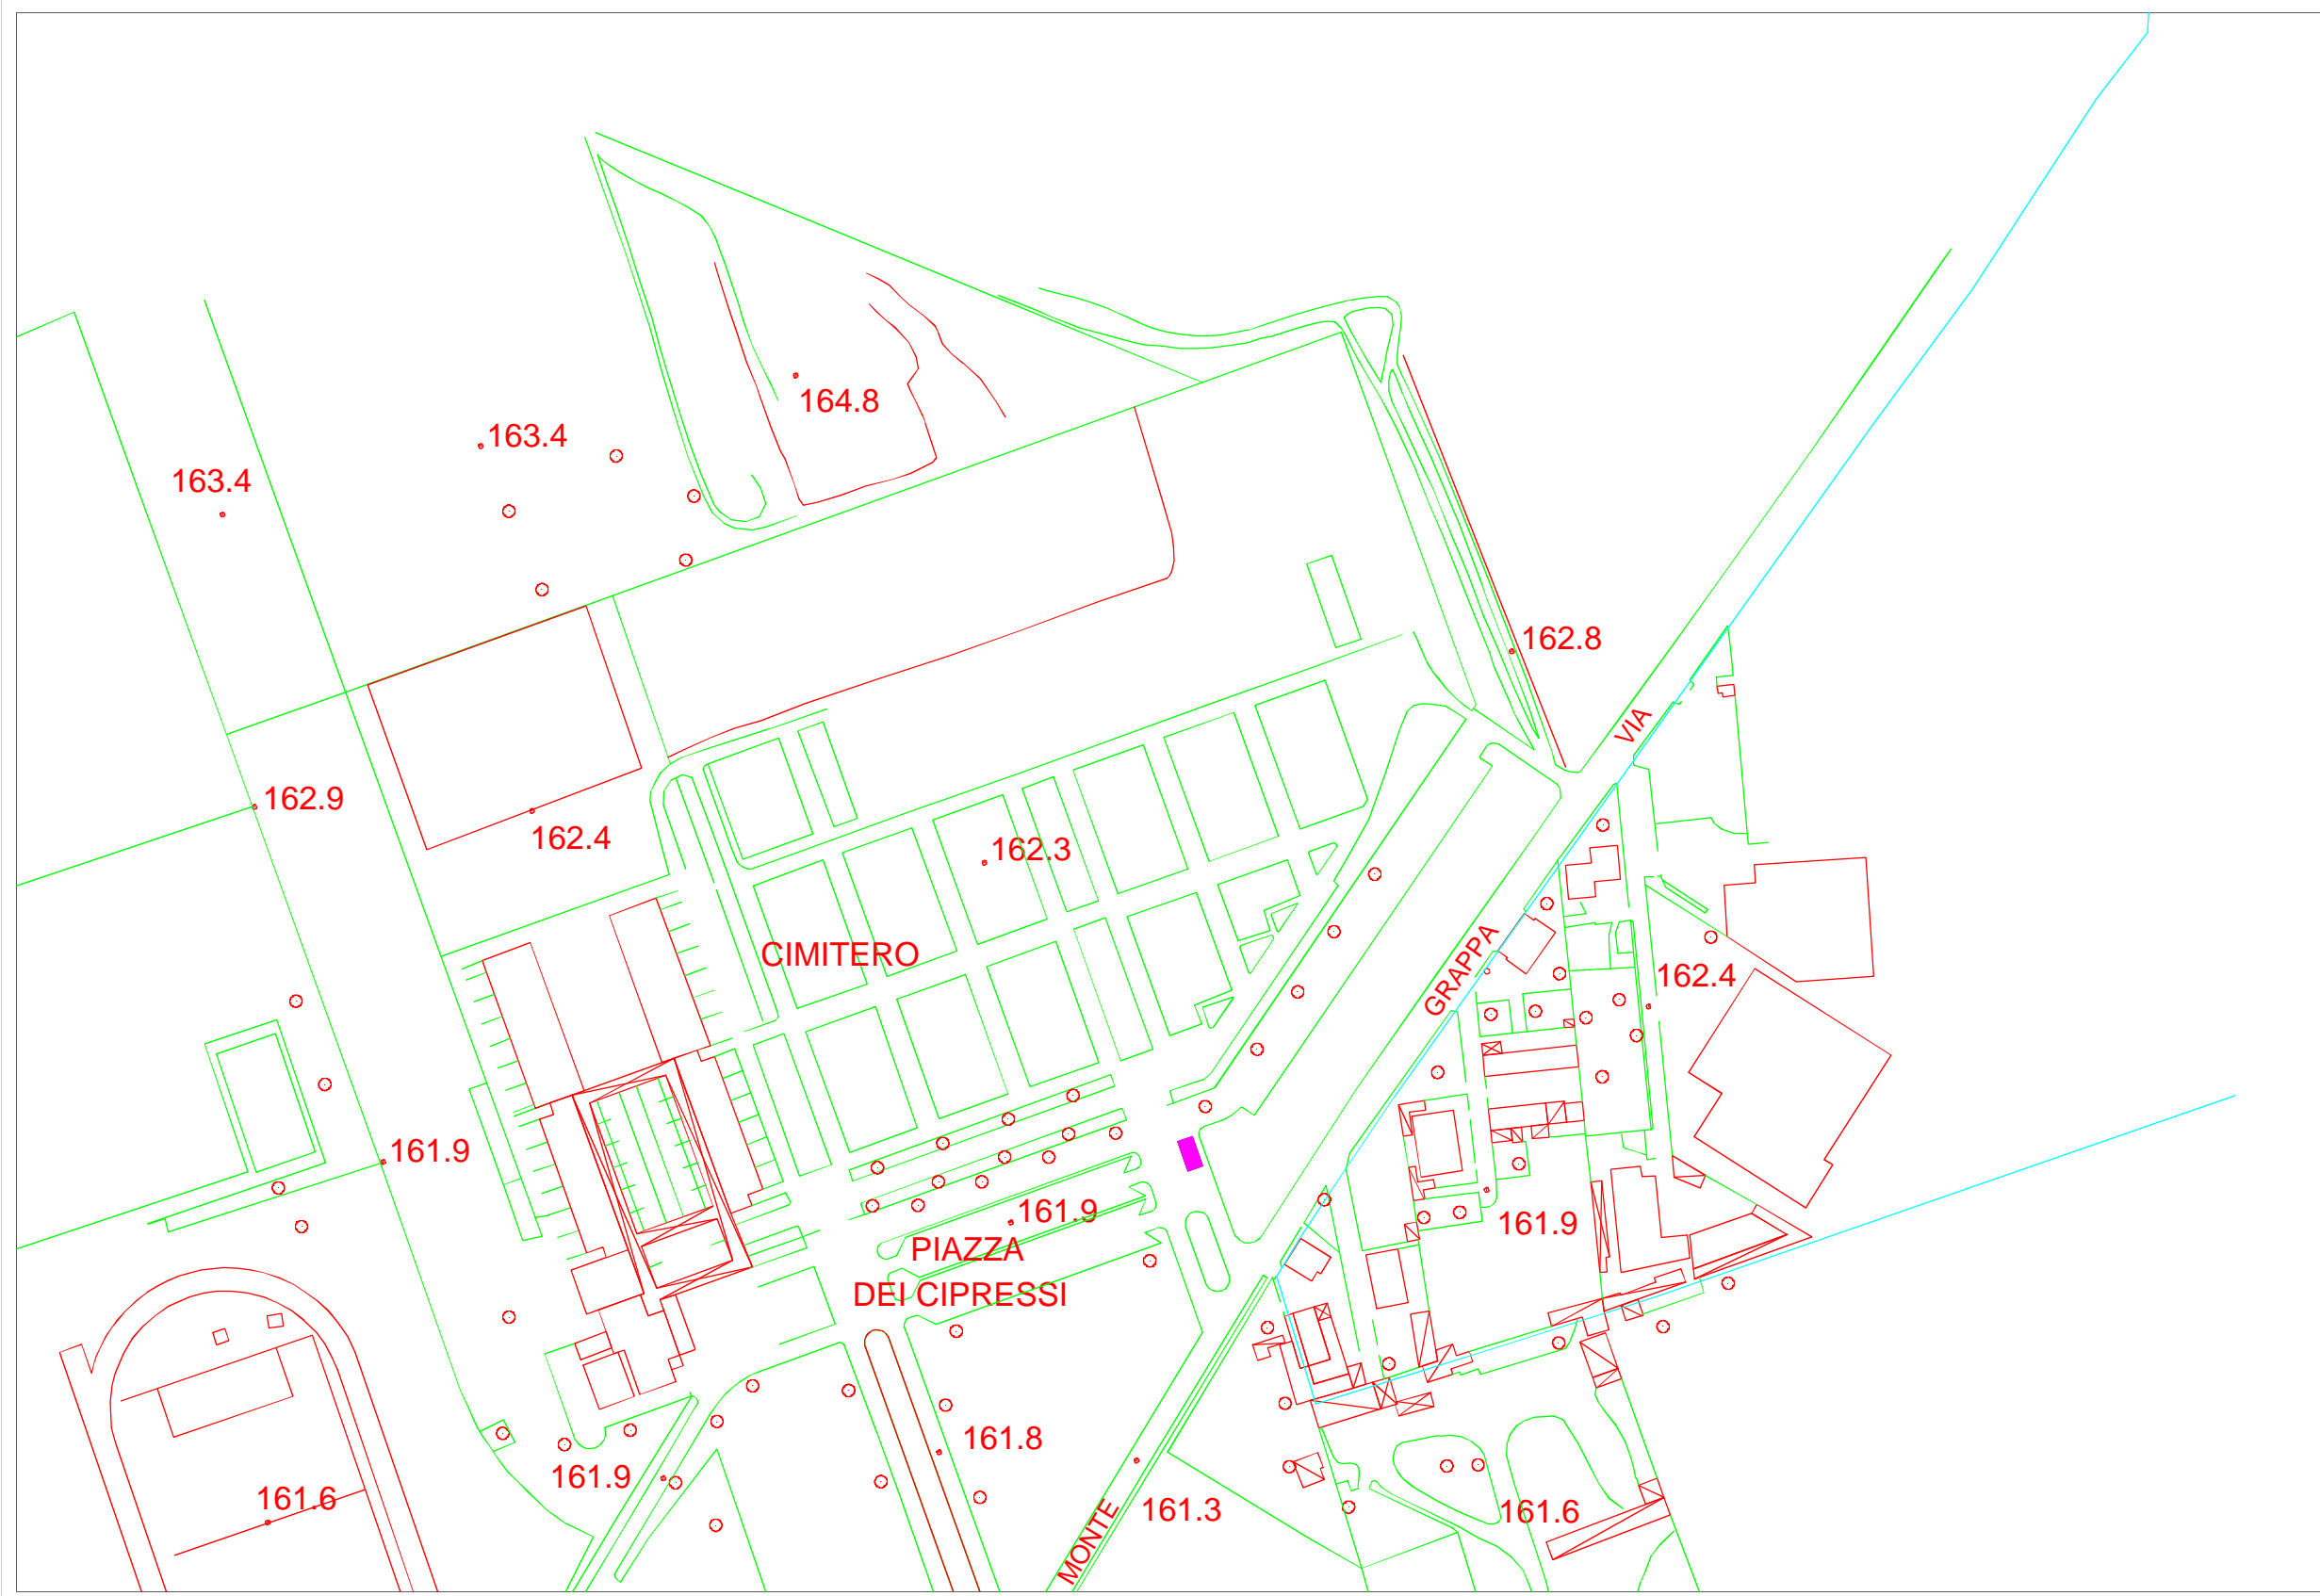

POSTEGGIO ISOLATO



**Comune di
Cinisello Balsamo
Provincia di Milano**

**TAVOLA REALIZZATA DA
UFFICIO COMMERCIO**

**PLANIMETRIA RELATIVA AL POSTEGGIO ISOLATO
DI VIA DEI CIPRESSI**