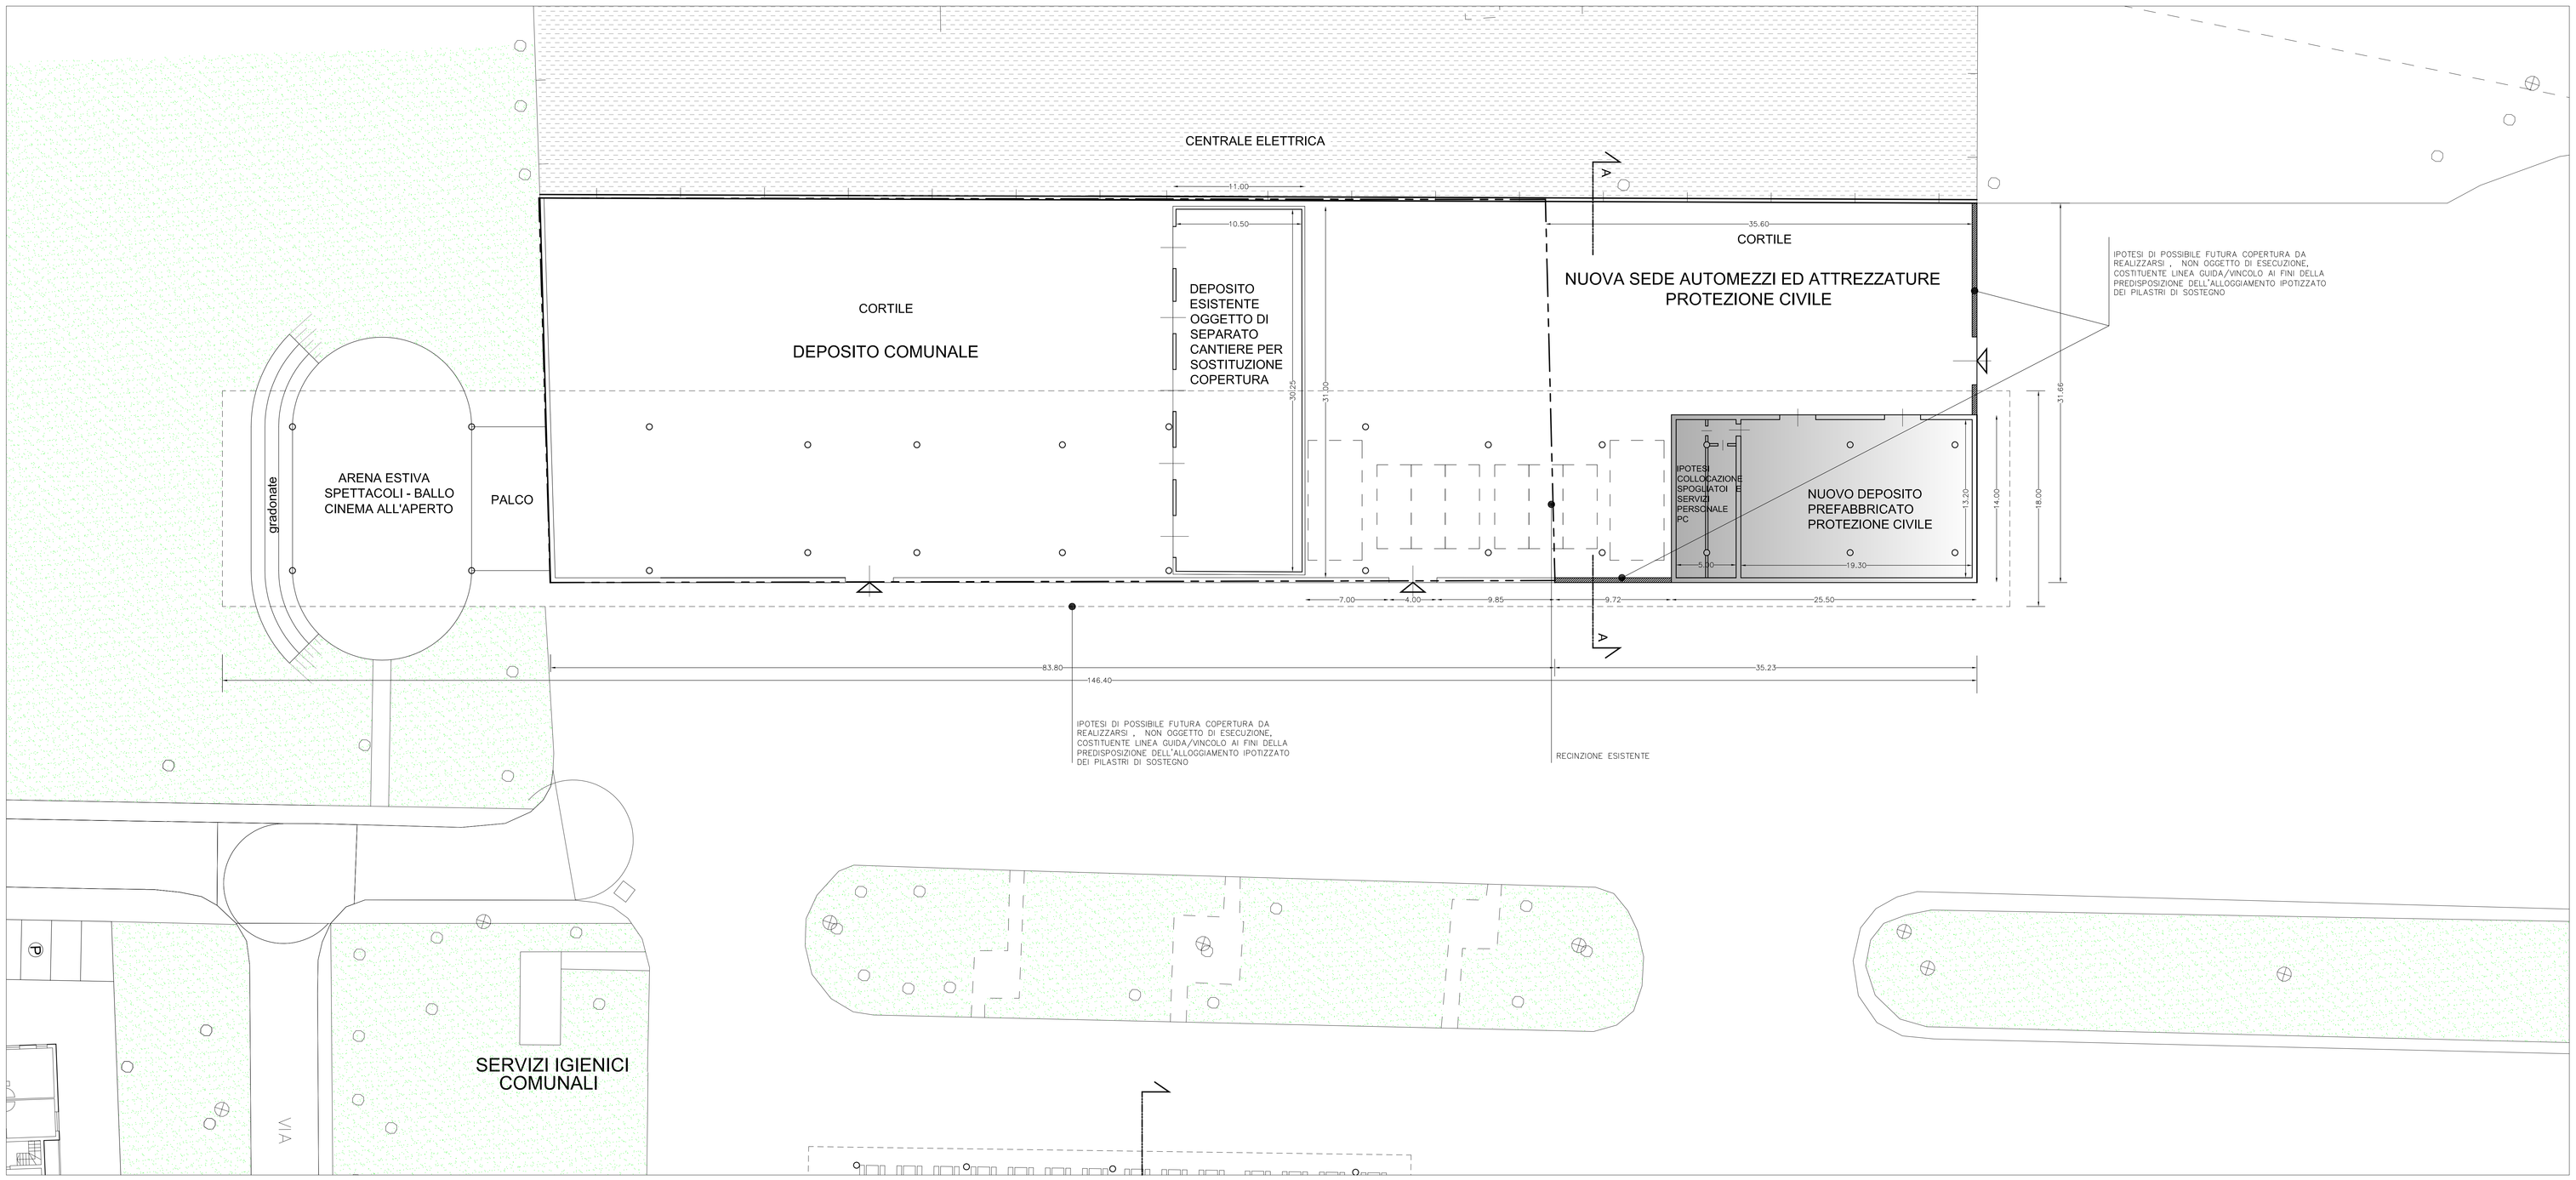

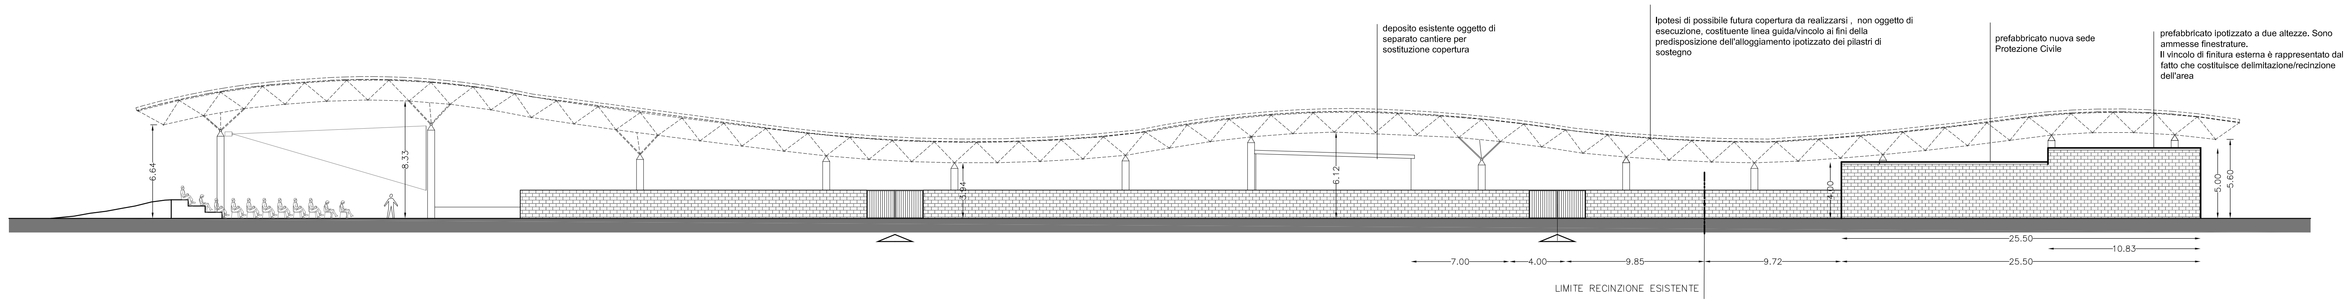

VISTA LATERALE NUOVO DEPOSITO

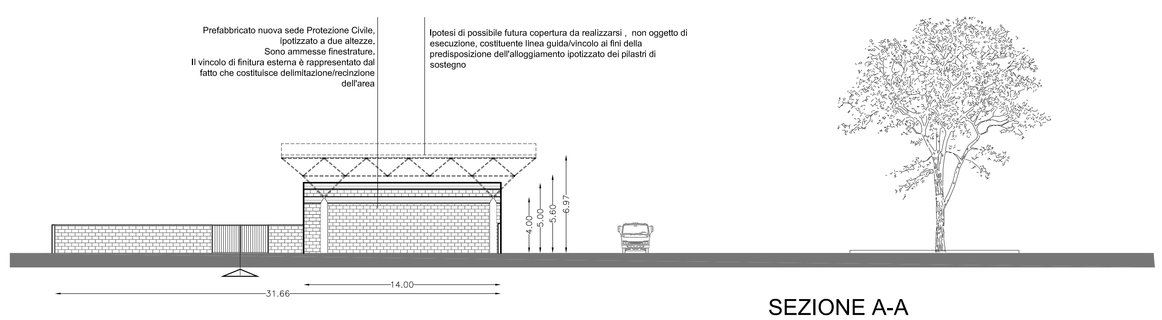

SEZIONE A-A
SEDE PROTEZIONE CIVILE

ALLEGATO ....

Città di Paderno Dugnano

Settore Opere per il territorio e l'Ambiente
Servizio Opere e Lavori Pubblici

Il Direttore di Settore: Arch. Franca Rossetti

Oggetto:

PROGETTO ESECUTIVO

"Fornitura in opera di deposito prefabbricato per la Protezione Civile nel magazzino del Centro Sportivo Comunale di Via Serra"

Descrizione:

VINCOLI ORGANIZZATIVI PER LA COLLOCAZIONE DEL DEPOSITO PREFABBRICATO - INDIVIDUAZIONE LAVORAZIONI CONNESSE

Data: Dicembre 2018

scala 1:200

TAVOLA
03

Settore Opere per il Territorio e l'Ambiente
Comune di Paderno Dugnano
Via A. Grandi 15
20037 Paderno Dugnano (MI)
Tel: 02.91004469
Fax: 02.91004406
Web site: www.comune.paderno-dugnano.mi.it