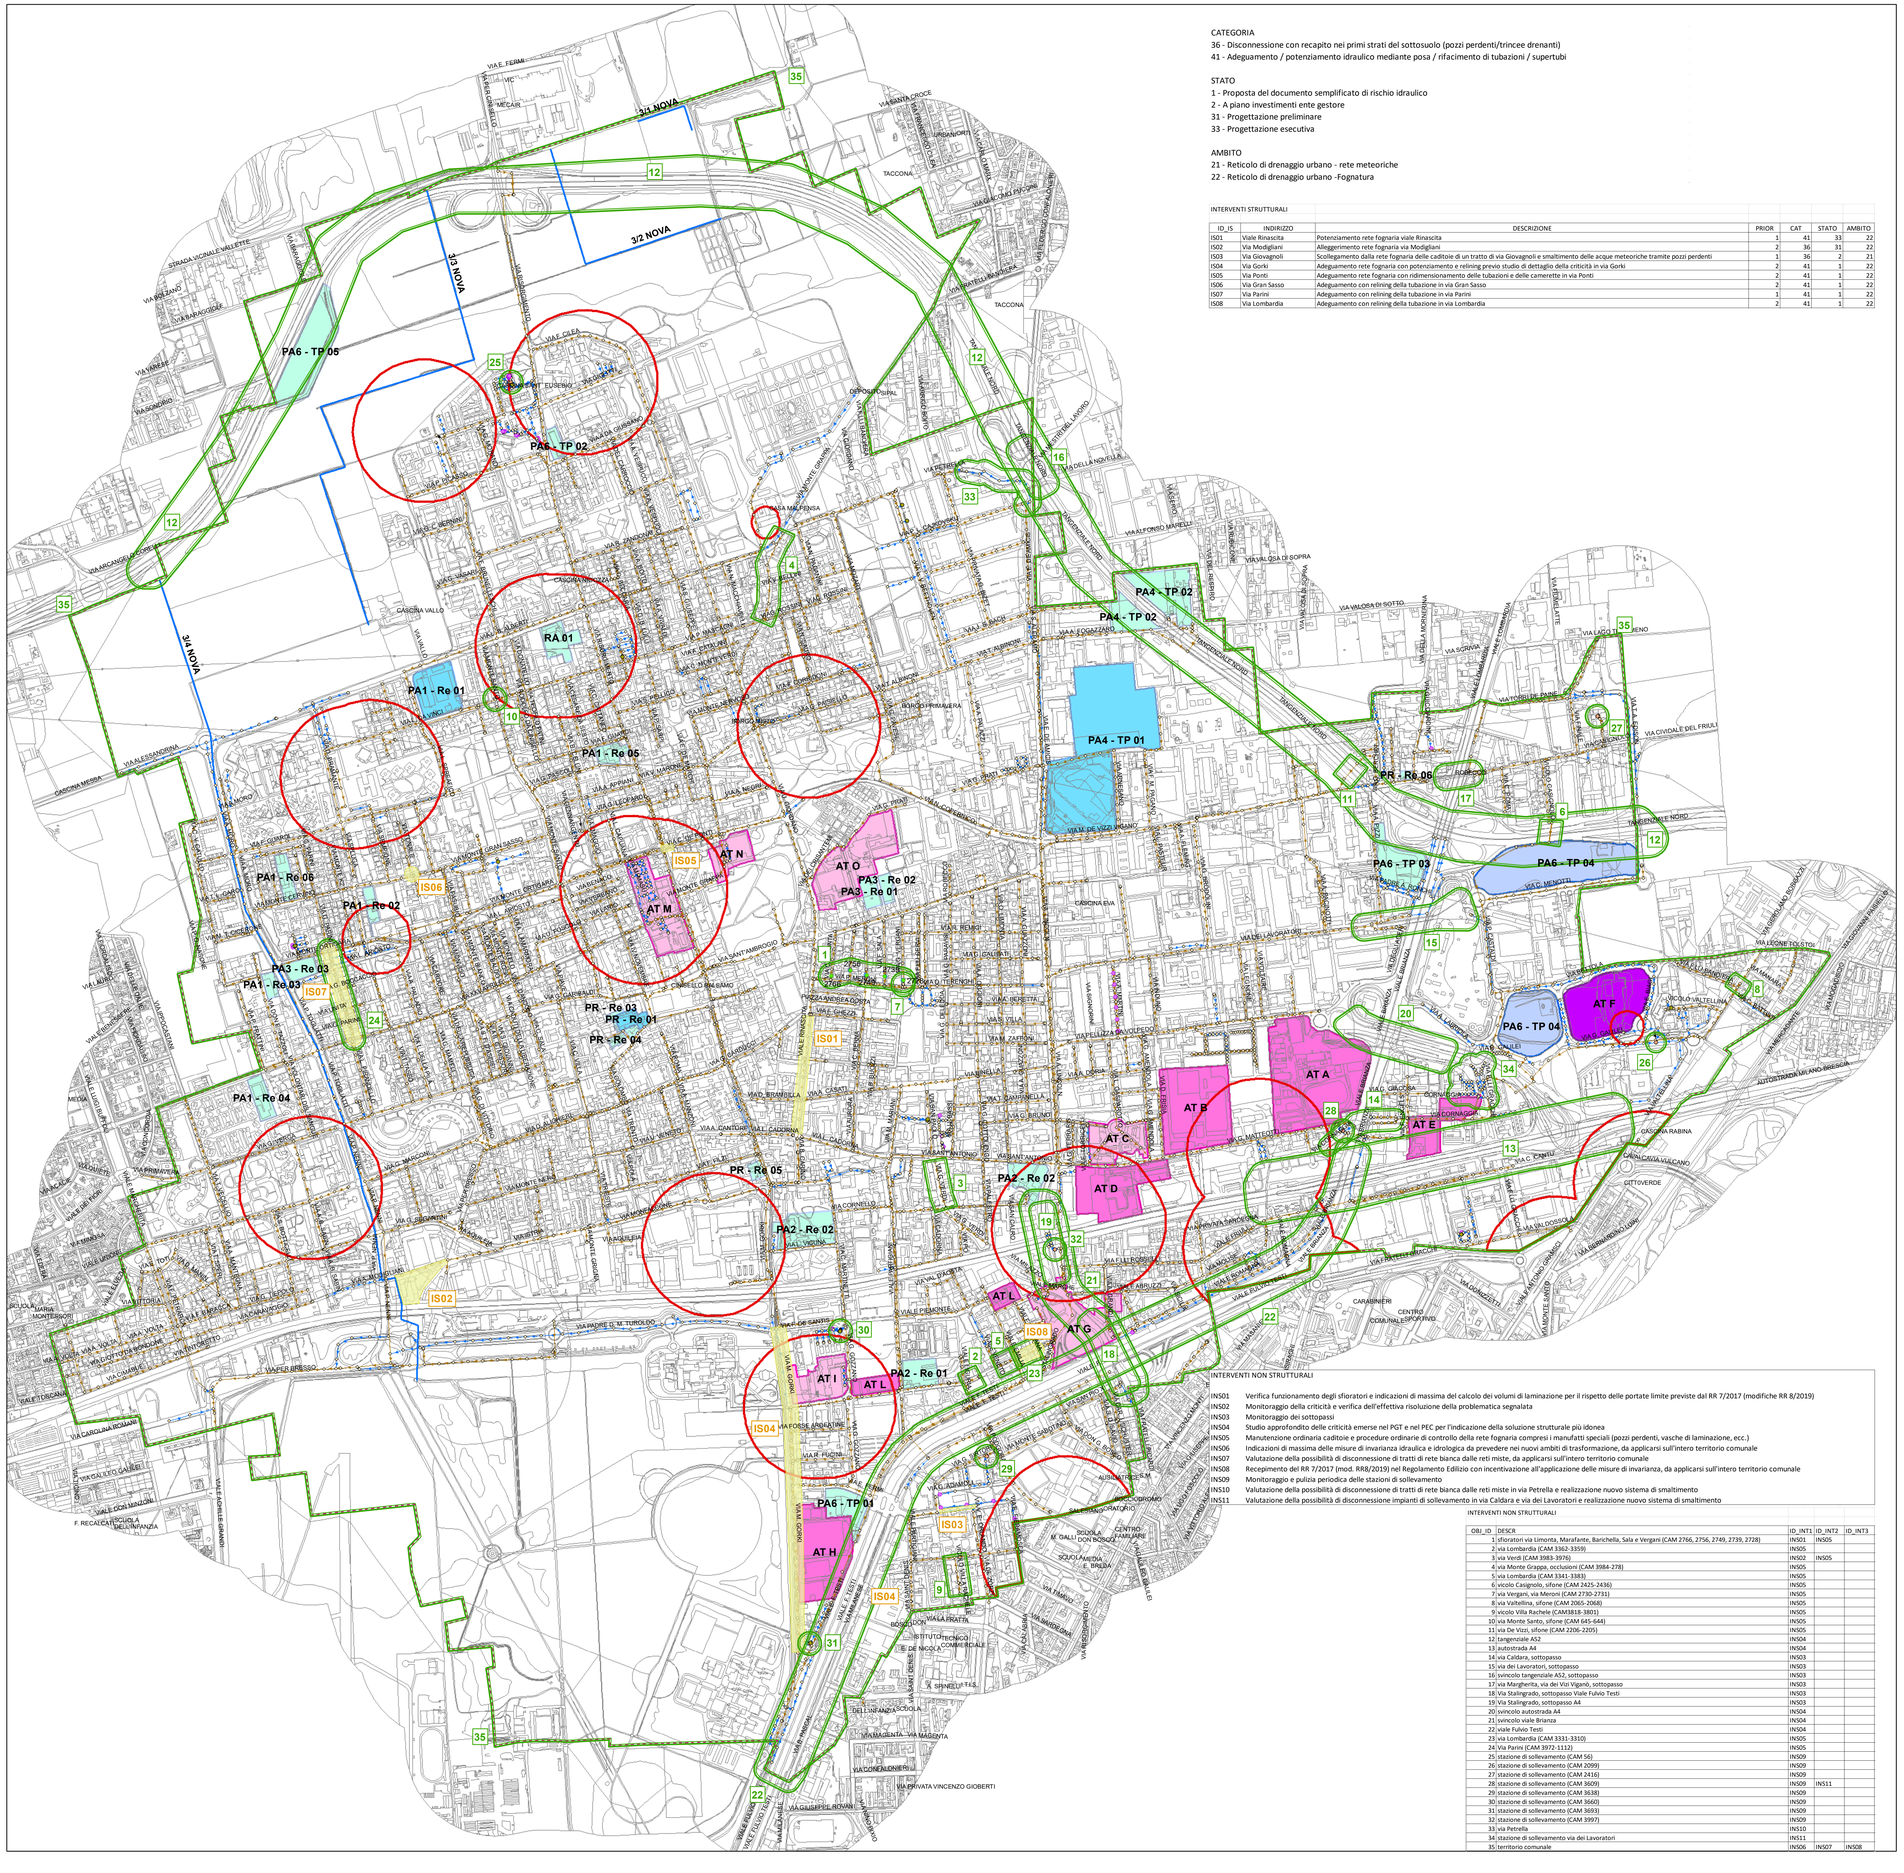

CATEGORIA
36 - Disconnessione con recapito nei primi strati del sottosuolo (pozzi perdenti/trincee drenanti)
41 - Adeguamento / potenziamento idraulico mediante posa / rifacimento di tubazioni / supertubi

STATO
1 - Proposta del documento semplificato di rischio idraulico
2 - A piano investimenti ente gestore
31 - Progettazione preliminare
33 - Progettazione esecutiva

AMBITO
21 - Reticolo di drenaggio urbano - rete meteoriche
22 - Reticolo di drenaggio urbano -Fognatura

INTERVENTI STRUTTURALI

ID_IS	INDIRIZZO	DESCRIZIONE	PRIOR	CAT	STATO	AMBITO
IS01	Viale Rinascita	Potenziamento rete fognaria viale Rinascita	1	41	33	22
IS02	Via Modigliani	Allegerimento rete fognaria via Modigliani	2	36	31	22
IS03	Via Giovagnoli	Scollegamento dalla rete fognaria delle caditoie di un tratto di via Giovagnoli e smaltimento delle acque meteoriche tramite pozzi perdenti	1	36	2	21
IS04	Via Gorki	Adeguamento rete fognaria con potenziamento e relining previo studio di dettaglio della criticità in via Gorki	2	41	1	22
IS05	Via Porti	Adeguamento rete fognaria con ridimensionamento delle tubazioni e delle camerette in via Porti	2	41	1	22
IS06	Via Gran Sasso	Adeguamento con relining della tubazione in via Gran Sasso	2	41	1	22
IS07	Via Parini	Adeguamento con relining della tubazione in via Parini	1	41	1	22
IS08	Via Lombardia	Adeguamento con relining della tubazione in via Lombardia	2	41	1	22

INTERVENTI NON STRUTTURALI

IN501	Verifica funzionamento degli sfioratori e indicazioni di massima del calcolo dei volumi di laminazione per il rispetto delle portate limite previste dal RR 7/2017 (modifiche RR 8/2019)
IN502	Monitoraggio della criticità e verifica dell'effettiva risoluzione della problematica segnalata
IN503	Monitoraggio dei sottopassi
IN504	Studio approfondito delle criticità emerse nel PGT e nel PEC per l'indicazione della soluzione strutturale più idonea
IN505	Manutenzione ordinaria caditoie e procedure ordinarie di controllo della rete fognaria compresi i manufatti speciali (pozzi perdenti, vasche di laminazione, ecc.)
IN506	Indicazioni di massima delle misure di invarianza idraulica e idrologica da prevedere nei nuovi ambiti di trasformazione, da applicarsi sull'intero territorio comunale
IN507	Valutazione della possibilità di disconnessione di tratti di rete bianca dalle reti miste, da applicarsi sull'intero territorio comunale
IN508	Recepimento del RR 7/2017 (mod. RR8/2019) nel Regolamento Edilizio con incentivazione all'applicazione delle misure di invarianza, da applicarsi sull'intero territorio comunale
IN509	Monitoraggio e pulizia periodica delle stazioni di sollevamento
IN510	Valutazione della possibilità di disconnessione di tratti di rete bianca dalle reti miste in via Petrella e realizzazione nuovo sistema di smaltimento
IN511	Valutazione della possibilità di disconnessione impianti di sollevamento in via Caldara e via dei Lavoratori e realizzazione nuovo sistema di smaltimento

INTERVENTI NON STRUTTURALI

OBJ_ID	DESCR	ID_INT1	ID_INT2	ID_INT3
1	sfioratori via Limonta, Marafante, Barichella, Sala e Vergani (CAM 2766, 2756, 2749, 2739, 2728)	IN501	IN505	
2	via Lombardia (CAM 3362-3359)	IN505		
3	via Verdi (CAM 3983-3976)	IN502	IN505	
4	via Monte Grappa, occlusioni (CAM 3984-278)	IN505		
5	via Lombardia (CAM 3341-3383)	IN505		
6	vicolo Casignolo, sifone (CAM 2425-2436)	IN505		
7	via Vergani, via Meroni (CAM 2730-2731)	IN505		
8	via Valtellina, sifone (CAM 2065-2068)	IN505		
9	vicolo Villa Rachele (CAM3818-3801)	IN505		
10	via Monte Santo, sifone (CAM 645-644)	IN505		
11	via De Vizzi, sifone (CAM 2206-2205)	IN505		
12	tangenziale A52	IN504		
13	autostrada A4	IN504		
14	via Caldara, sottopasso	IN503		
15	via dei Lavoratori, sottopasso	IN503		
16	svincolo tangenziale A52, sottopasso	IN503		
17	via Margherita, via dei Visi Viganò, sottopasso	IN503		
18	Via Stalingrado, sottopasso Viale Fulvio Testi	IN503		
19	Via Stalingrado, sottopasso A4	IN503		
20	svincolo autostrada A4	IN504		
21	svincolo viale Brianza	IN504		
22	viale Fulvio Testi	IN504		
23	via Lombardia (CAM 3331-3310)	IN505		
24	Via Parini (CAM 3972-1112)	IN505		
25	stazione di sollevamento (CAM 56)	IN509		
26	stazione di sollevamento (CAM 2099)	IN509		
27	stazione di sollevamento (CAM 2416)	IN509		
28	stazione di sollevamento (CAM 3609)	IN509	IN511	
29	stazione di sollevamento (CAM 3638)	IN509		
30	stazione di sollevamento (CAM 3660)	IN509		
31	stazione di sollevamento (CAM 3693)	IN509		
32	stazione di sollevamento (CAM 3997)	IN509		
33	via Petrella	IN510		
34	stazione di sollevamento via dei Lavoratori	IN511		
35	territorio comunale	IN506	IN507	IN508

Legenda

Confine Comunale

Corsi d'acqua (canali ETV del Reticolo Idrico Villoresi - fascia di rispetto di 5 metri)

Fascia di rispetto pozzi idropotabili (criterio geometrico 200 m / criterio temporale)

Rete fognaria

- Pozzetti, pozzetti di ispezione, connettori a T, altro
- Disoleatore
- Sfioratore
- Scaricatore di piena
- Impianto di sollevamento
- Scarico finale
- Bianca
- Nera
- Mista
- Altro

Ambiti di trasformazione e relativi nomi, già in fase realizzativa

Ambiti di trasformazione e relativi nomi, in itinere

altri Ambiti di trasformazione e relativi nomi

Piani Attuativi e relativi nomi, già in fase realizzativa

Piani Attuativi e relativi nomi, in itinere

altri Piani Attuativi e relativi nomi

Interventi

Interventi non strutturali

Interventi strutturali

COMUNE DI CINISELLO BALSAMO

ALLEGATO AL DOCUMENTO SEMPLIFICATO DEL RISCHIO IDRAULICO COMUNALE

carta degli interventi

Rev.	Data	Elaborato	Progettato	Autorizzato	Descrizione
A					Prima emissione

PROGETTAZIONE ESTERNA

abmgeo s.r.l.
Europa n°33
21040
Tel. 0332 462004
info@abmgeo.it

STUDIO ESTERNO
DOTT. ING. MARCO CAMBRONI N. 1198 — ORDINE DEGLI INGEGNERI DELLA PROVINCIA DI VARESE
Dott. Geol. MARCO CAMBRONI n. 154749 — ORDINE DEGLI GEOLOGI DELLA LOMBARDIA

Riferimenti Progetto | Anno: 2020 | Tavola N°: 003 | Rev.: A | Scala: 1:6'000 | Tavola N°: 3

COMMITTENTE

FILE: Codice ISTAT Comune 015077 | Tipo Intervento - - - - | Progetto/Preventivo PRL | Numero DOCSEMP | Anno 20 | Tavola N° 003 | Rev. A

CAP HOLDING S.p.A
Via del Mulino, 2
20090 ASSAGO (MI)
Tel. 02 825021 - www.capholding.it
info@gruppocap.it

AUTORIZZATO
Area Tecnica:

Tavola N°: 3

Questo disegno è di nostra proprietà esclusiva ed è posto sotto tutela della legge, ne è proibita la riproduzione anche parziale e la cessione a terzi senza nostra autorizzazione scritta.