

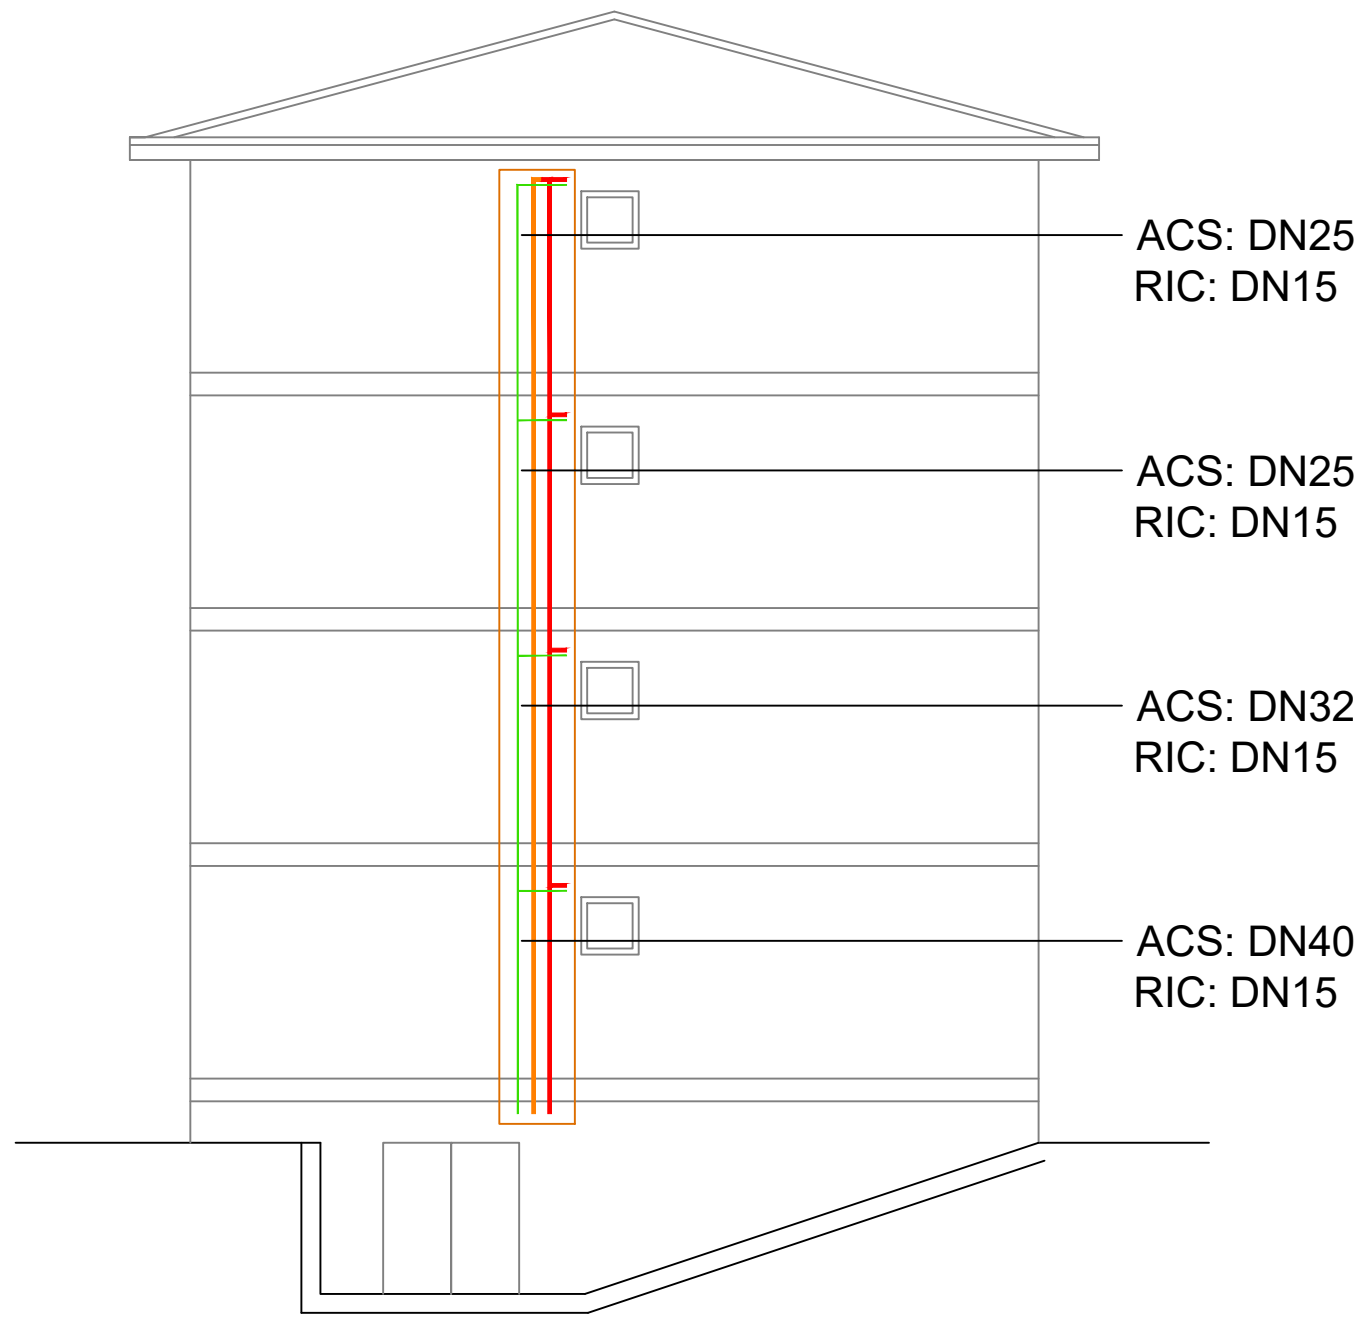
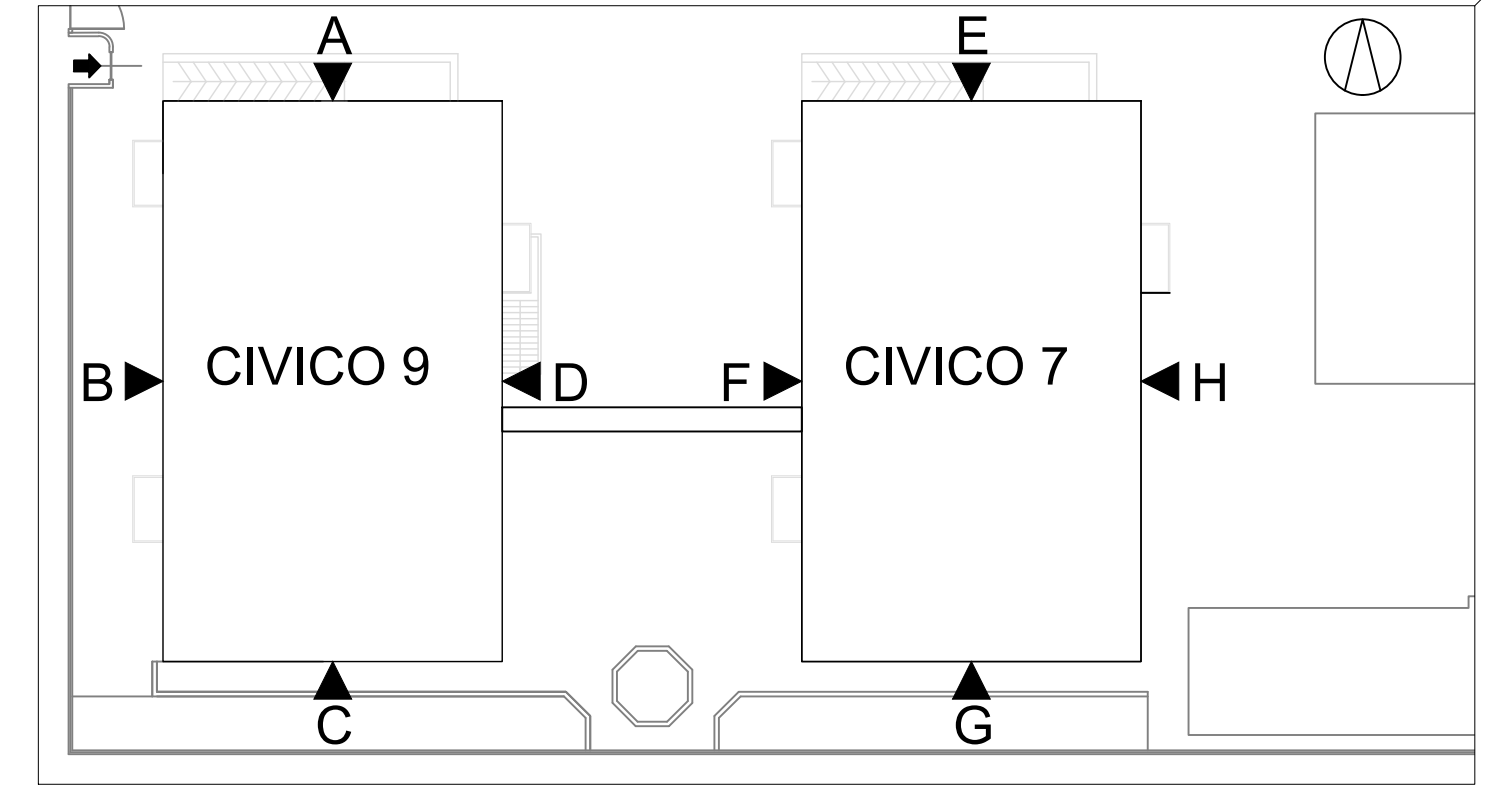
	LINEA ACS INOX AISI 316L ELETTRONITTO TIG + COIBENTAZIONE 30 mm
	LINEA RICIRCOLO INOX AISI 316L ELETTRONITTO TIG + COIBENTAZIONE 30 mm
	LINEA Mbus DOPPINO SCHERMATO 1 mmq




**VISTA E**



**VISTA F**

La presente edizione sostituisce integralmente tutte le edizioni precedenti.

AUTHORITY	SIGNATURE
	

**OLTRE S.a.s. di Fulvia Mezgec & C.**  
 via Calatafimi 2 - 20025 - Legnano (MI)  
 info@oltre.energy  
 www.oltre.energy

OBJECT CASE COMUNALI VIA F.LLI CERVI 7-9 CINISELLO BALSAMO	REFERENCE COMUNE DI CINISELLO BALSAMO
TITLE PROSPETTI CIVICO 7	REFERENCE MANAGEMENT DEL TERRITORIO SERVIZI LAVORI PUBBLICI

ID	JOB	TYPE	FILE NUMBER	SHEET	REVIEW	DATE
029	L005	DRW	00001	006	02A	2020/05/01

NOTA: TUTTE LE TUBAZIONI SONO ISOLATE IN ACCORDO AL DPR 412/93

UNI A2-1 (840X420)