





RETE FOGNATURA




RETE TELECOM

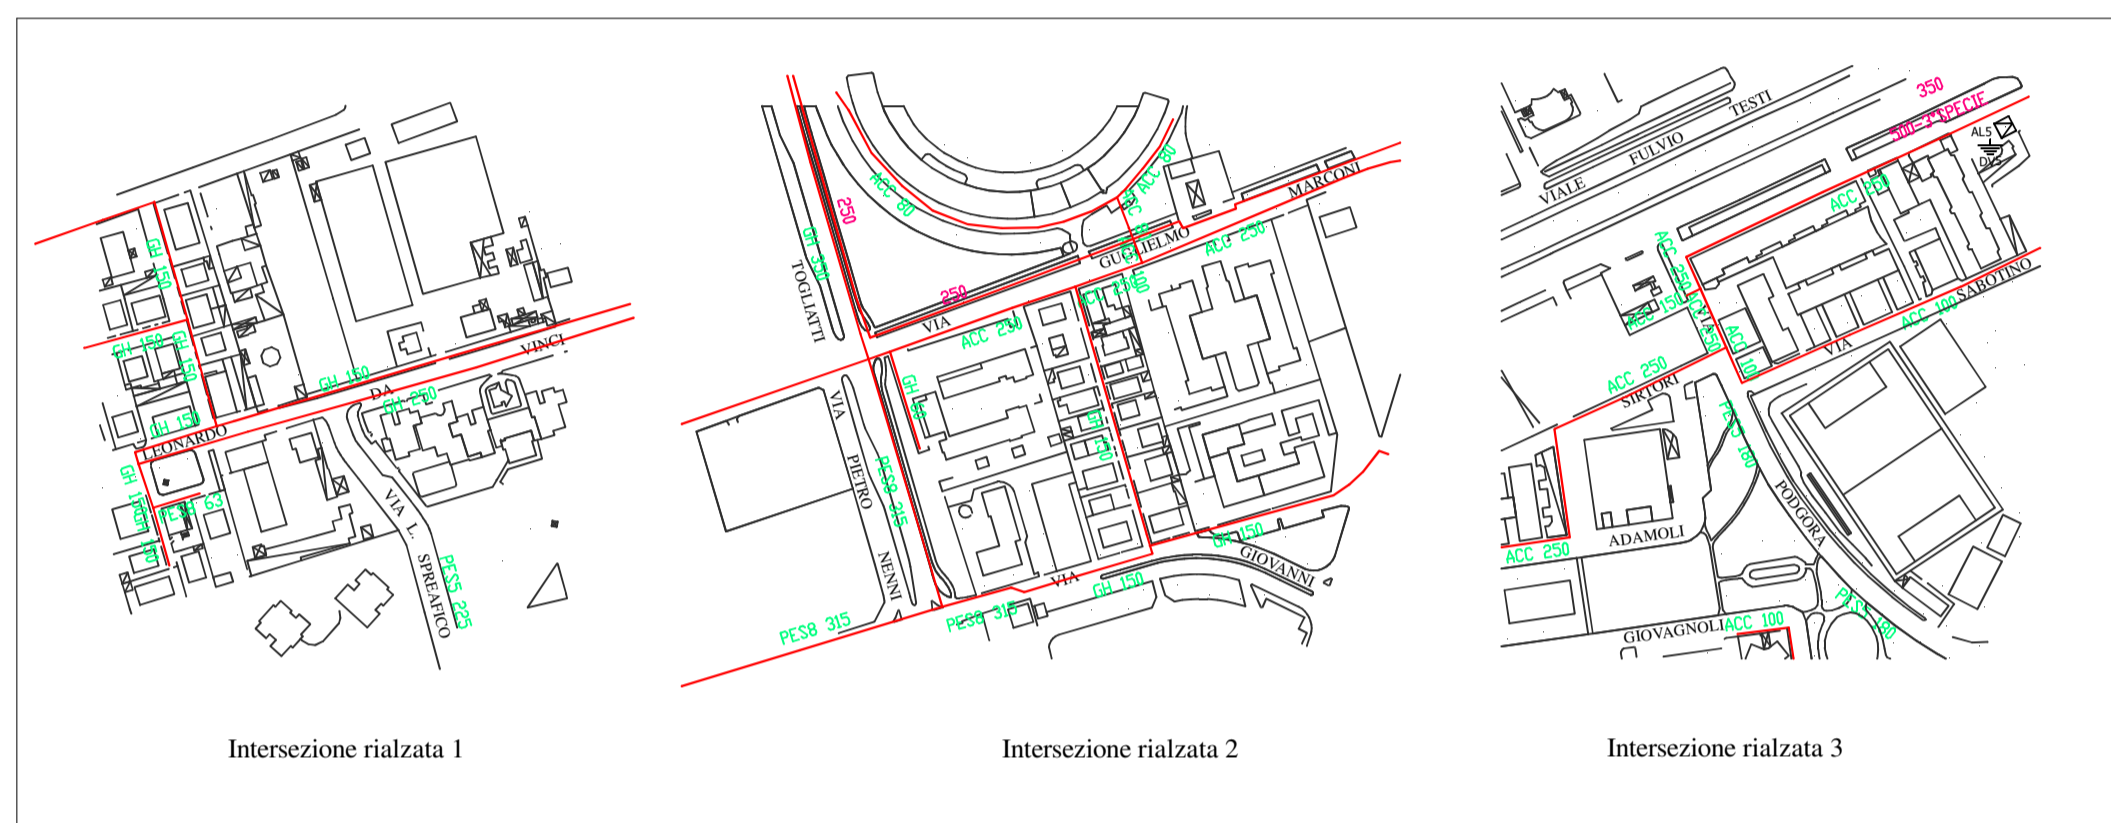


RETE GAS

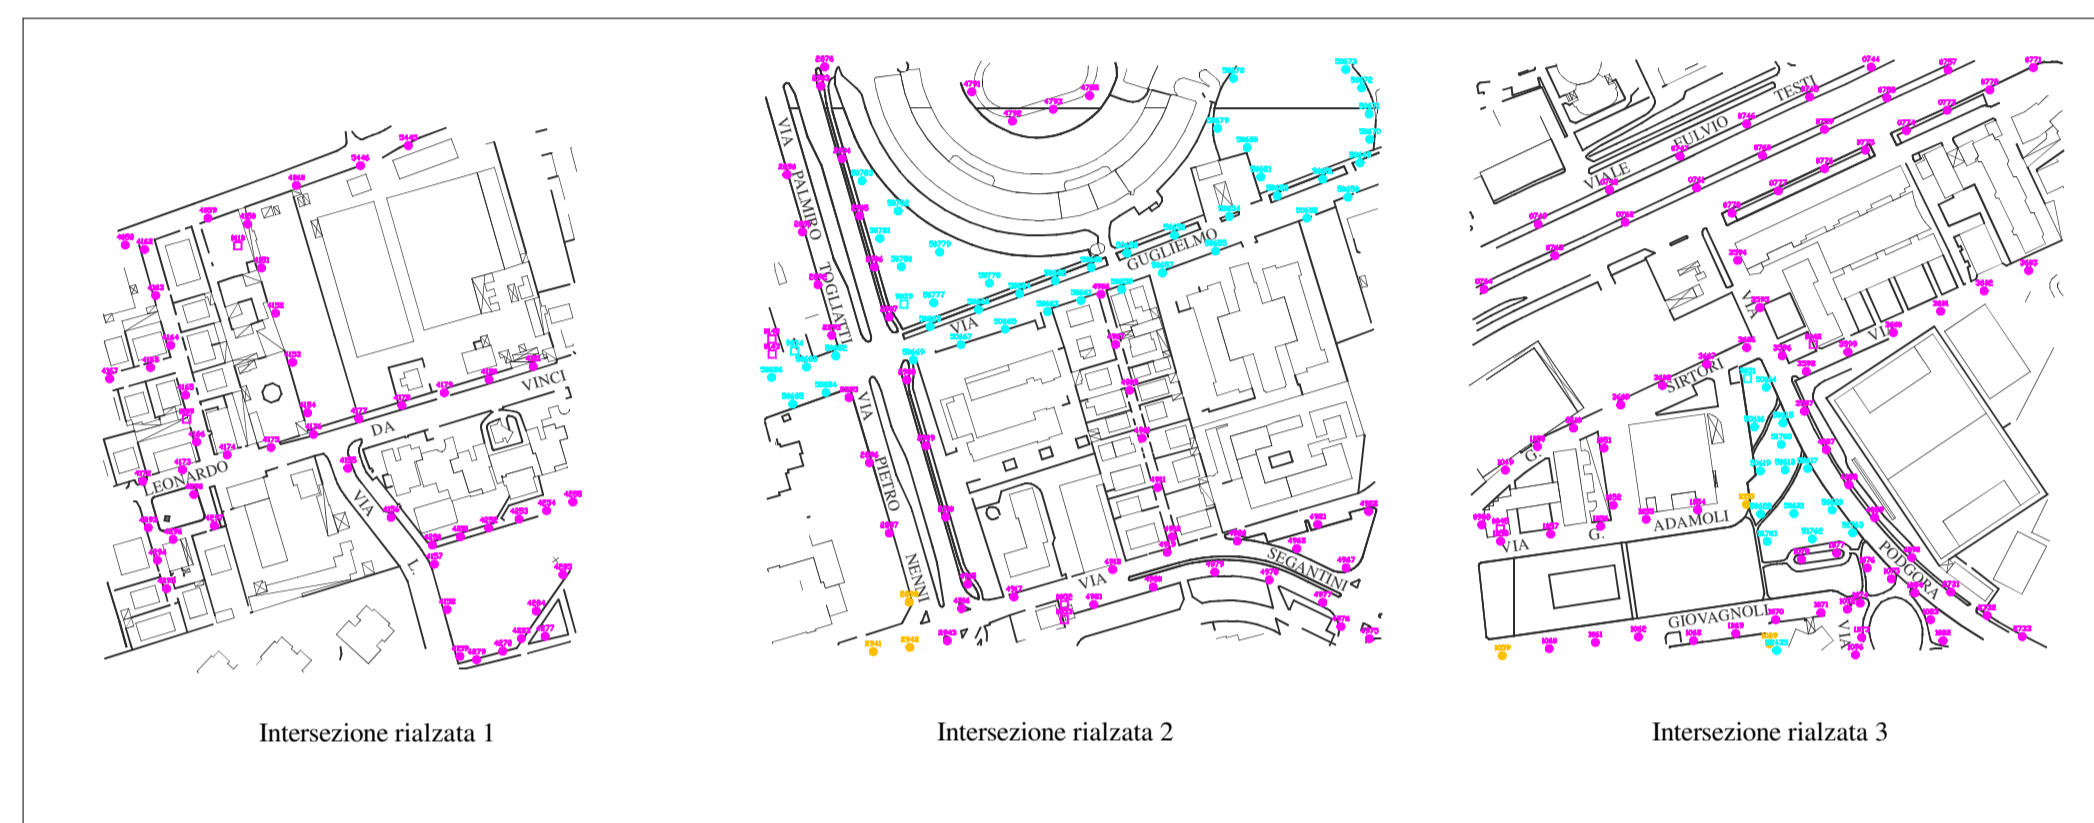

RETE ILLUMINAZIONE PUBBLICA

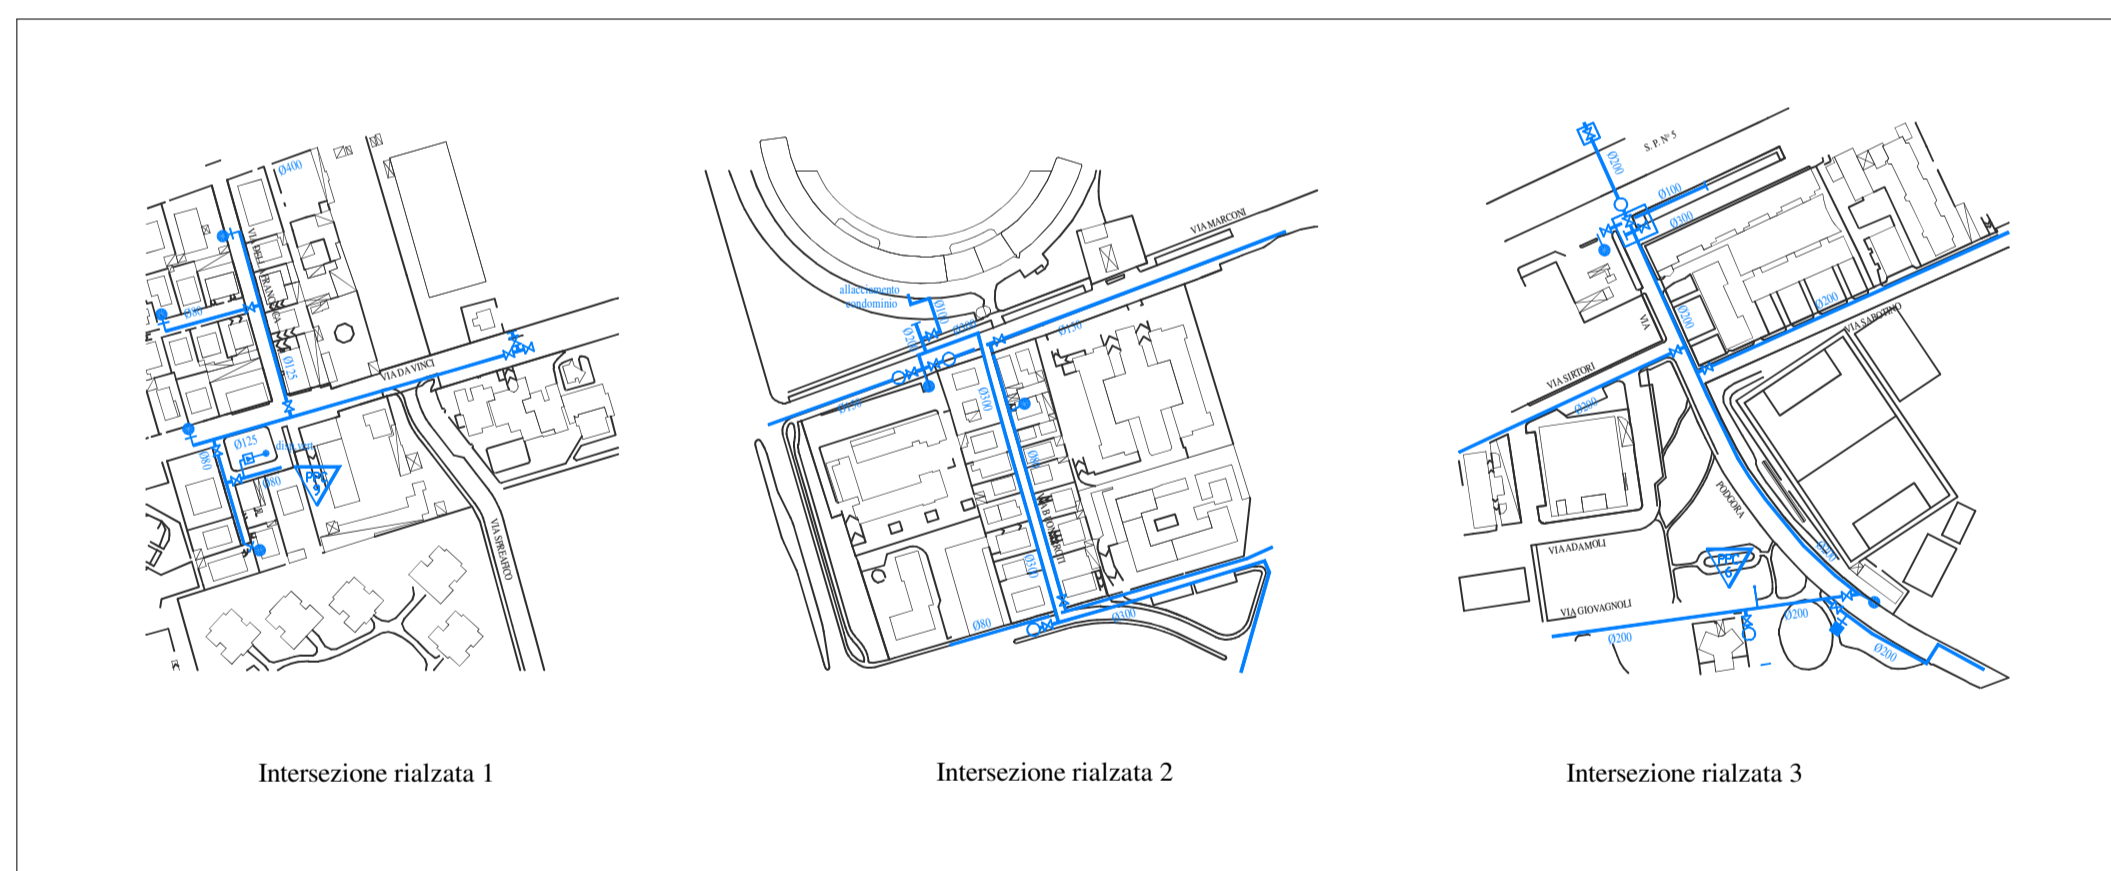

RETE ACQUA POTABILE

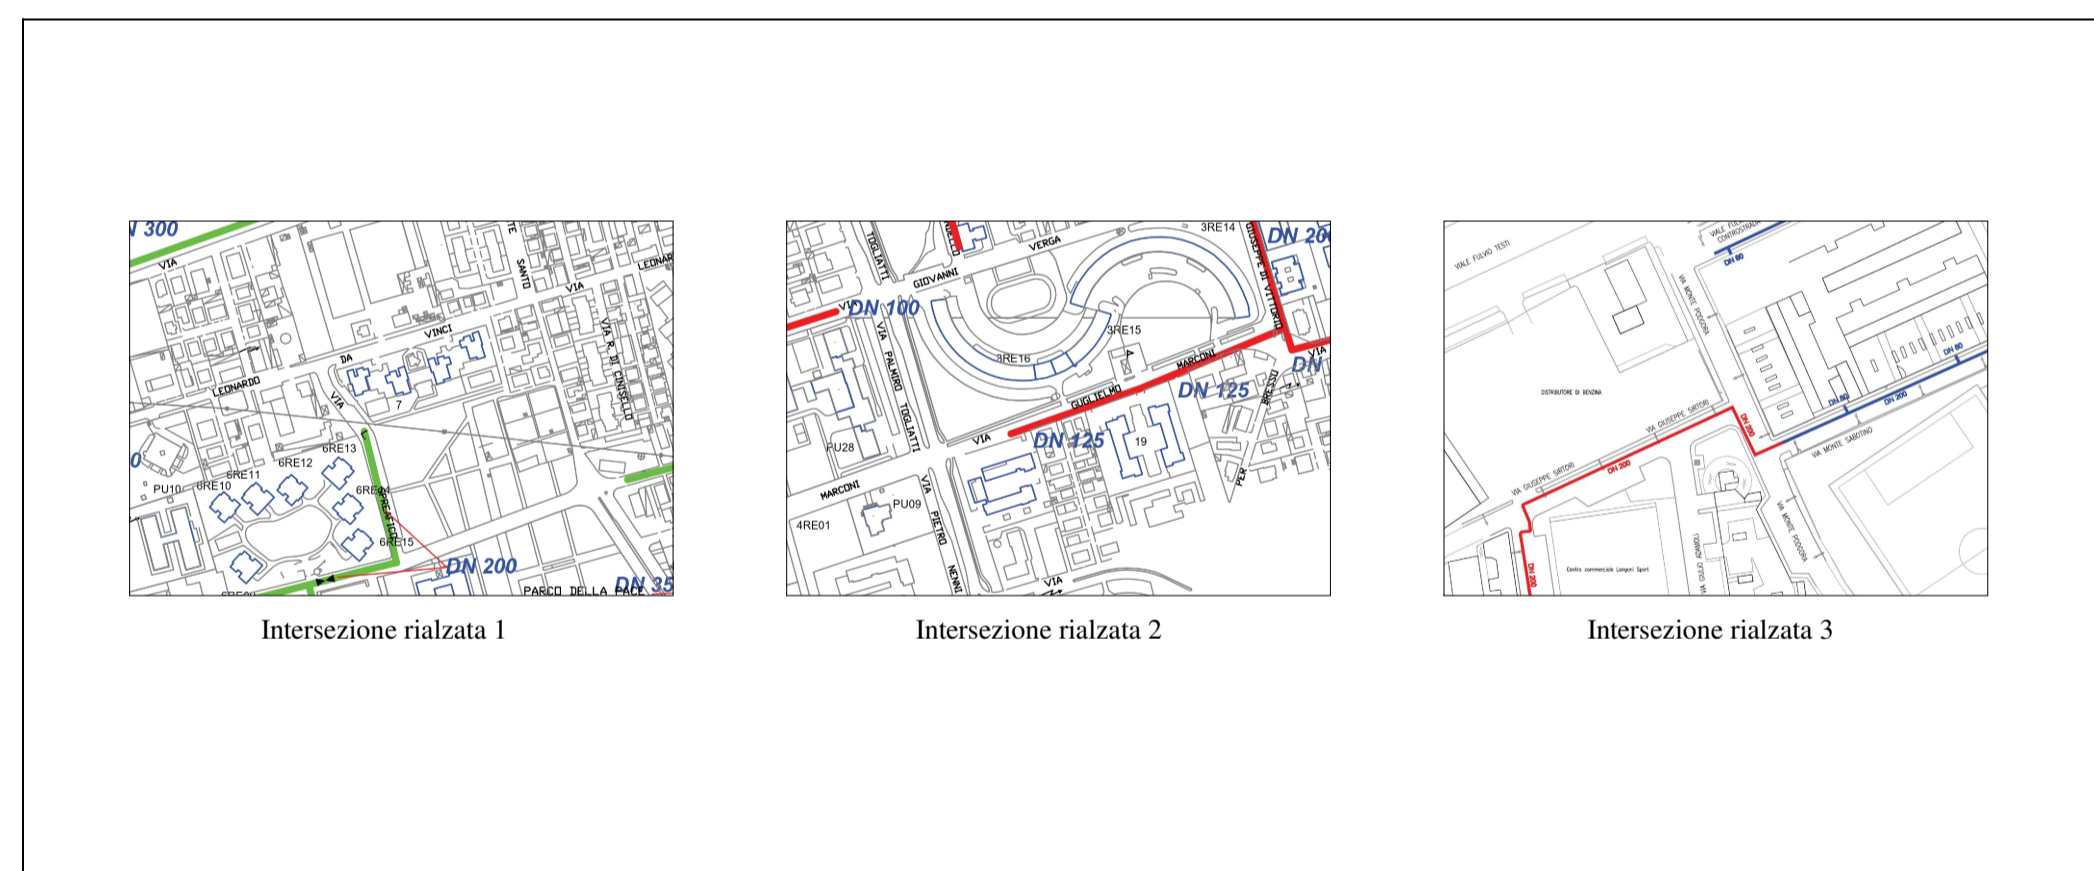


RETE TELERISCALDAMENTO



RETE ENEL

COME PREVISTO DAL PSC È ESPRESSO ONERE DELL'IMPRESA PRENDERE GLI OPPORTUNI CONTATTI CON GLI ENTI GESTORI DEI SOTTOSERVIZI AL FINE DI IDENTIFICARE DETTAGLIATAMENTE I SOTTOSERVIZI STESSI; L'IMPRESA DOVRÀ, COMUNQUE, PROCEDERE CON CAUTELA ALLA REALIZZAZIONE DI SCAVI IN MODO DA PREVENIRNE LA ROTTURA E/O EVITARE RISCHI PER LA SALUTE DEI LAVORATORI

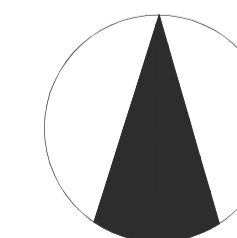

COMUNE DI CINISELLO BALSAMO
Città Metropolitana di Milano

SETTORE OPERE PUBBLICHE, AMBIENTE ED ENERGIA
Via Umberto Giordano n° 3 - 20092 - Tel. 02/66023.1
C.F. 01971350150 - P.I. 00727780967 - Fax 02/66023445

Progetto definitivo/esecutivo per eliminazione barriere architettoniche:
Intersezione rialzata via Leonardo Da Vinci, via Leonardo Spreafico e via Madre Teresa di Calcutta
Intersezione rialzata via Guglielmo Marconi e via Michelangelo Buonarroti
Intersezione rialzata via Monte Sabotino e via Podgora

PLANIMETRIA SOTTOSERVIZI
Intersezione rialzata 1, intersezione rialzata 2 e intersezione rialzata 3

TAV. 4 SCALA varie

IL DIRIGENTE DEL SETTORE
Dott. Gianluca Caruso

IL RESPONSABILE DEL PROCEDIMENTO
Ing. Vladimiro Visco Gilardi

I PROGETTISTI
Geom. Giancarlo Meneghetti
Arch. Antonella Gallucci

Dicembre 2020