


CLASSI DEL RAPPORTO DI COPERTURA DEGLI ISOLATI
(Superficie coperta/isolato)

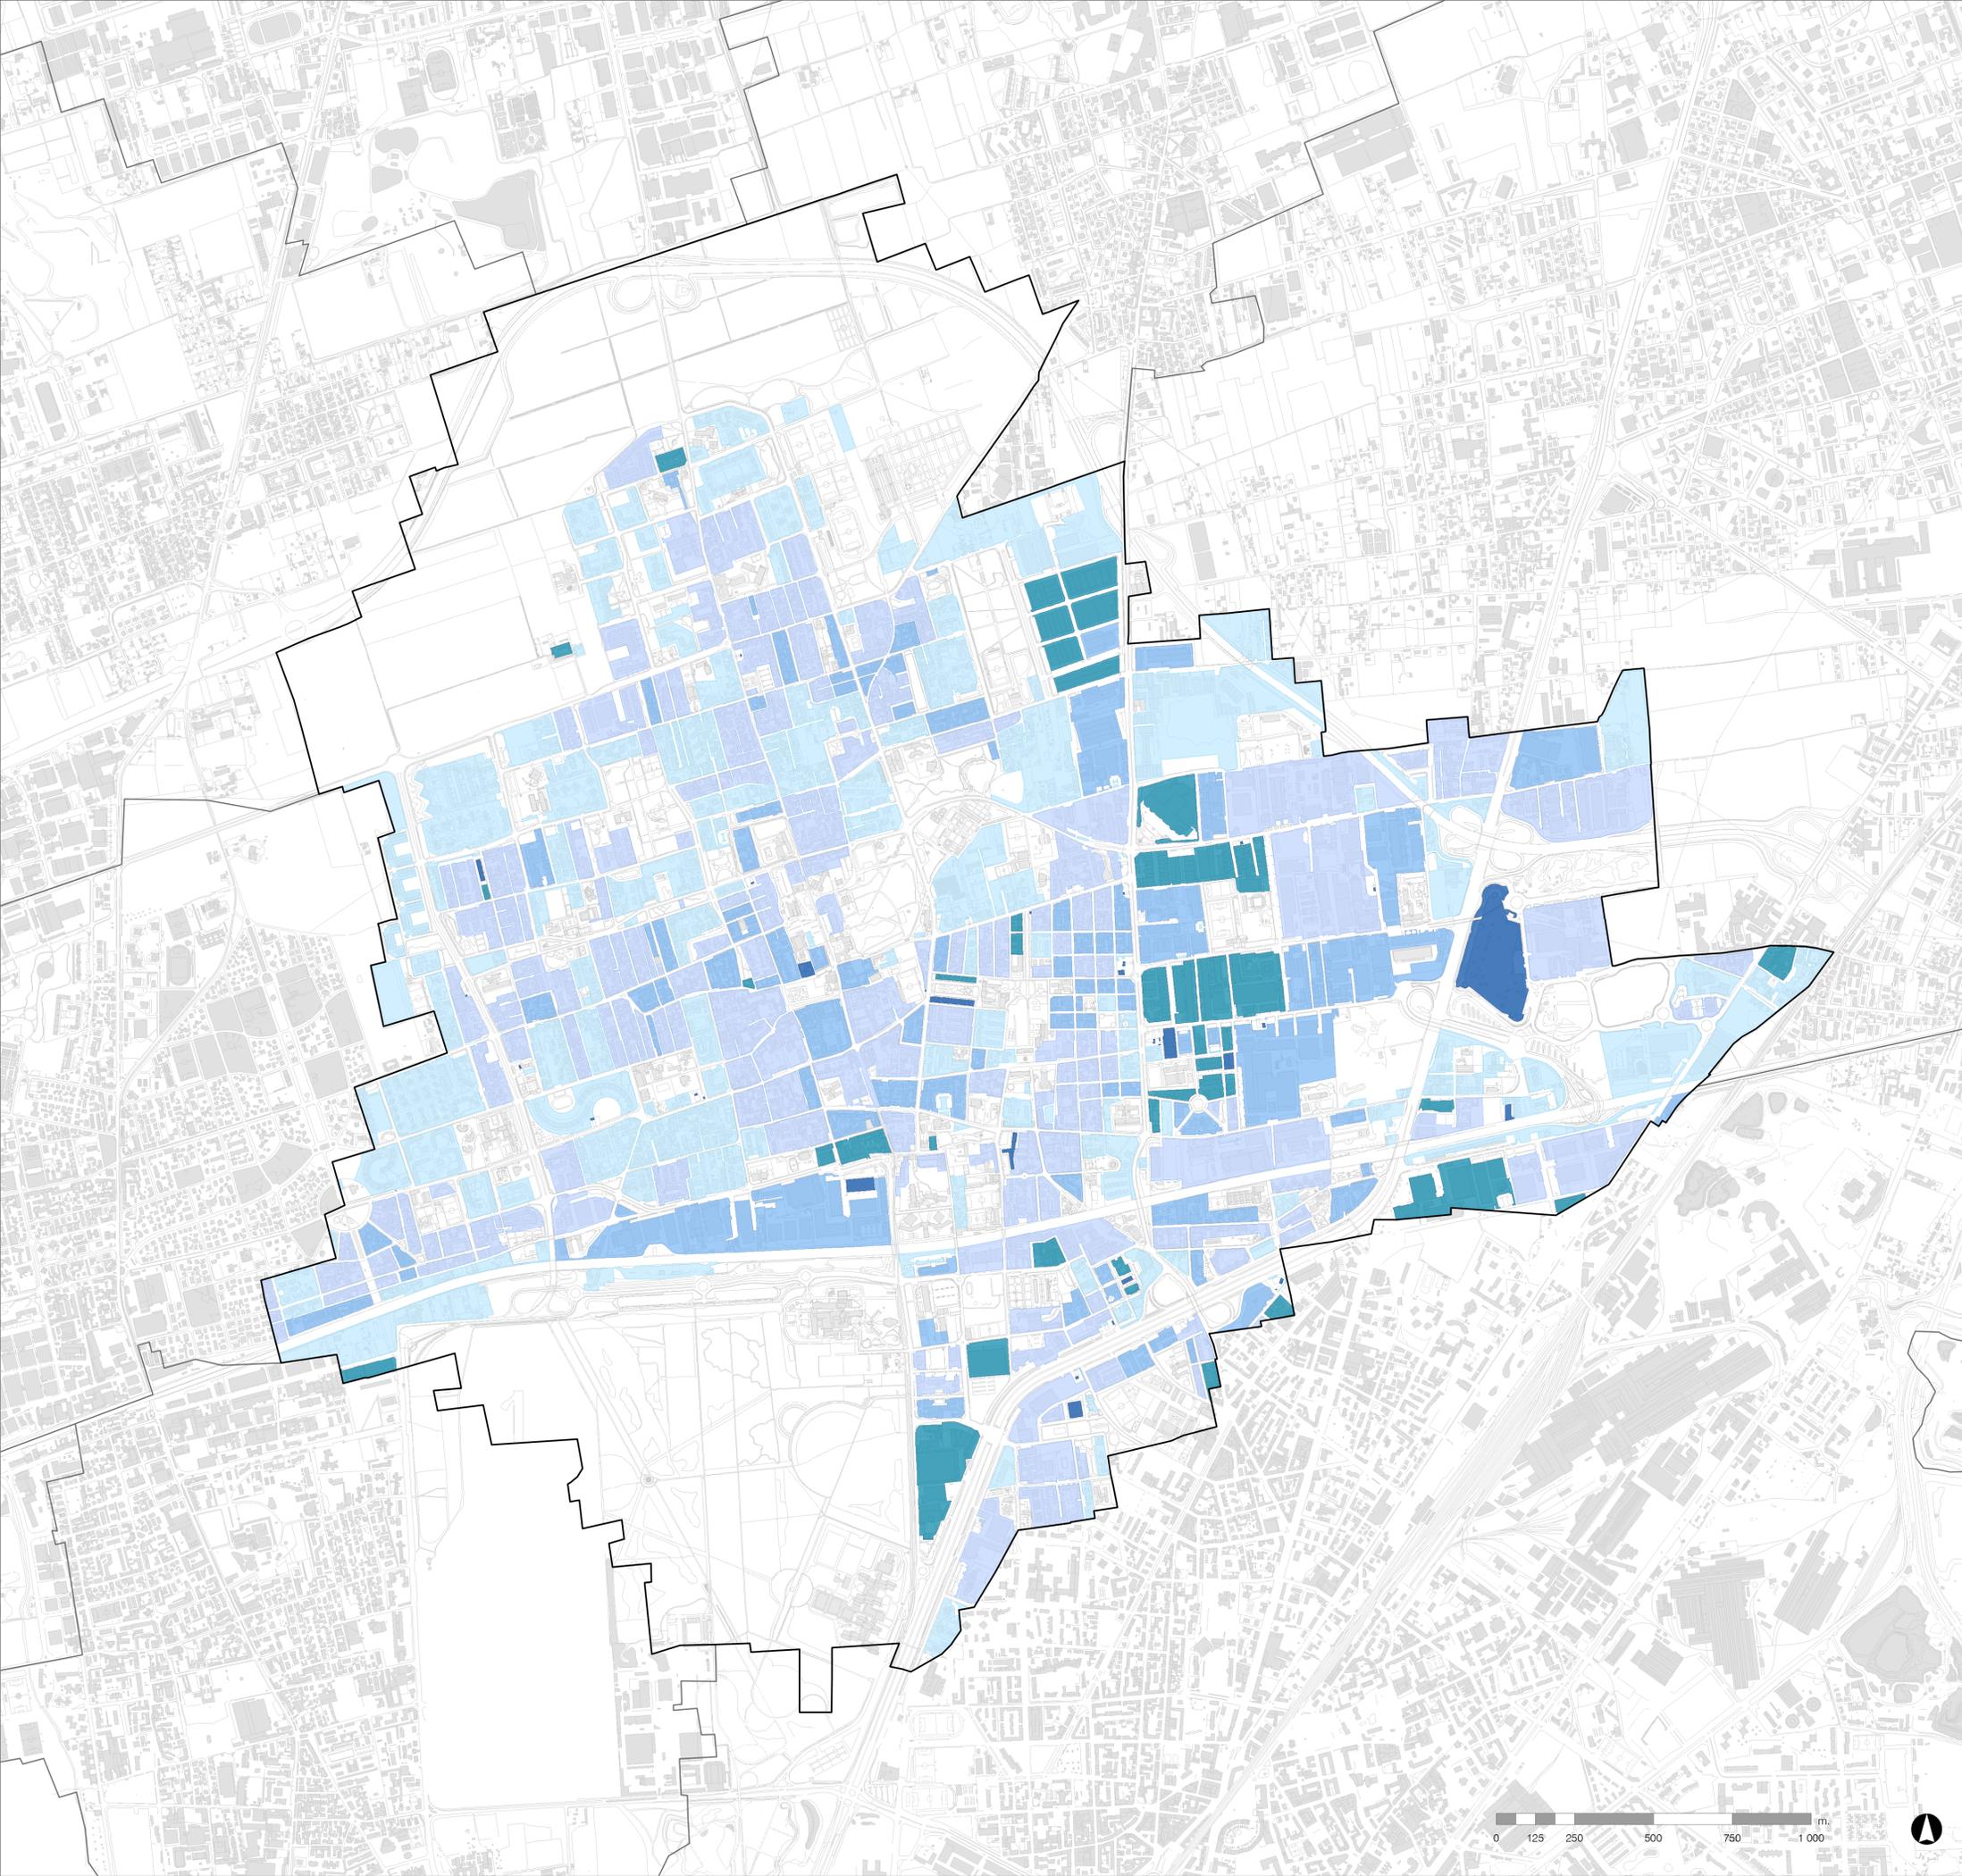

DdP

SISTEMA URBANO
Rapporto di copertura
1:10000

Il Sindaco
Il Segretario Comunale
Il Responsabile del Procedimento Arch. Giuseppe Faraci

Adottato con Deliberazione di Consiglio Comunale n. 3 del 04/01/2013
Approvato con Deliberazione di Consiglio Comunale n. 48 del 24/10/2013
Publicato sul BURL n. 10 del 05/03/2014

