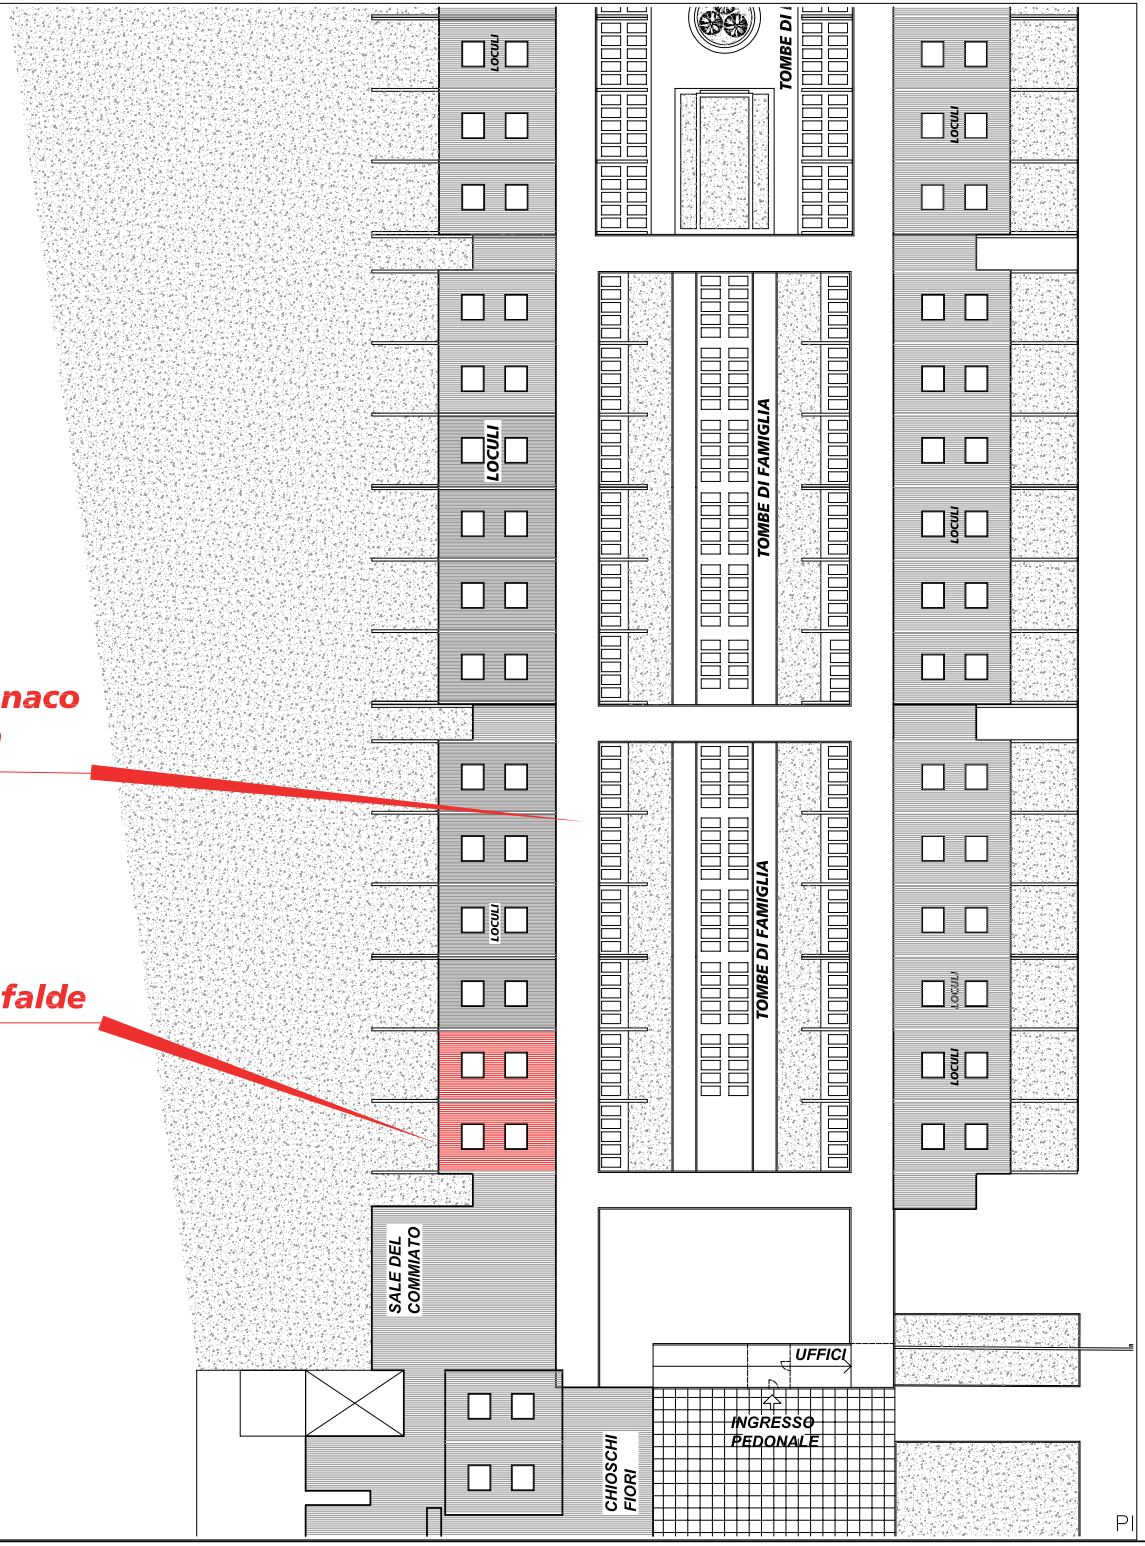

Rimozione e ripristino di intonaco ammalorato e ritinteggiatura

Ripristino copertura su n. 2 falde

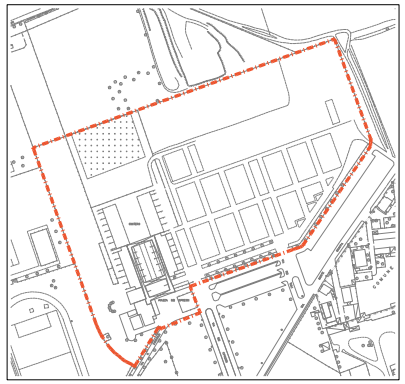

Aerofotogrammetrico

COMUNE DI CINISELLO BALSAMO
Città Metropolitana di Milano
SETTORE GOVERNO DEL TERRITORIO E INFRASTRUTTURE

SERVIZIO LAVORI PUBBLICI

IL DIRIGENTE DEL SETTORE LAVORI PUBBLICI: Arch.Luigi Fregoni

IL CAPO SERVIZIO:

PROGETTISTA: Geom. Claudio Calderaro

COLLABORATORI:

OPERE DI ADEGUAMENTO ALLA NORMATIVA E MANUTENZIONE STRAORDINARIA DEI TRE CIMITERI

Cimitero di piazza dei Cipressi

PROGETTO DEFINITIVO/ESECUTIVO

scala

Data Ottobre 2017

TAV 3