

INQUADRAMENTO TERRITORIALE - PLANIMETRIA STATO DI FATTO - SCALA 1:2000




RILIEVO STATO DI FATTO - VISTA 1




RILIEVO STATO DI FATTO - VISTA 2



FOTO AEREA - LOCALIZZAZIONE GIOCHI

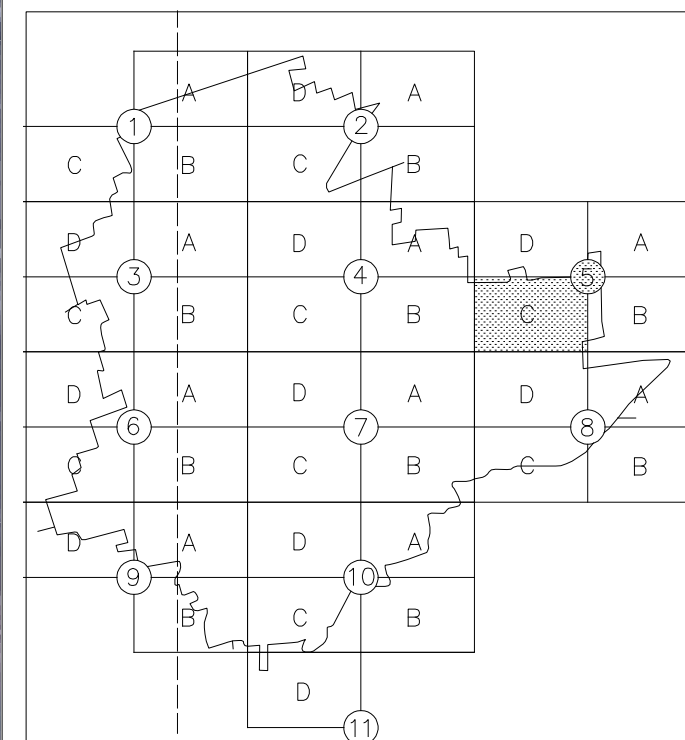

LOCALIZZAZIONE AREA GIOCHI SU TERRITORIO COMUNALE

 COMUNE DI CINISELLO BALSAMO (Provincia di Milano)	
SETTORE 2 - GOVERNO DEL TERRITORIO E INFRASTRUTTURE	
IL DIRIGENTE DEL SETTORE:	Arch. Luigi Fregoni
RESPONSABILE DEL SERVIZIO:	Arch. Mario Migliorini
RESPONSABILE UNICO DEL PROCEDIMENTO:	Arch. Marco Longoni
PROGETTISTI:	Arch. Elisa Magliarditi, Dott.ssa Paola Catale
PROGETTO DEFINITIVO - ESECUTIVO	
RIQUALIFICAZIONE AREE GIOCHI TERRITORIO COMUNALE	
AREA GIOCO VIA GUICCIARDINI	
TAV. 1 - STATO DI FATTO	