



22

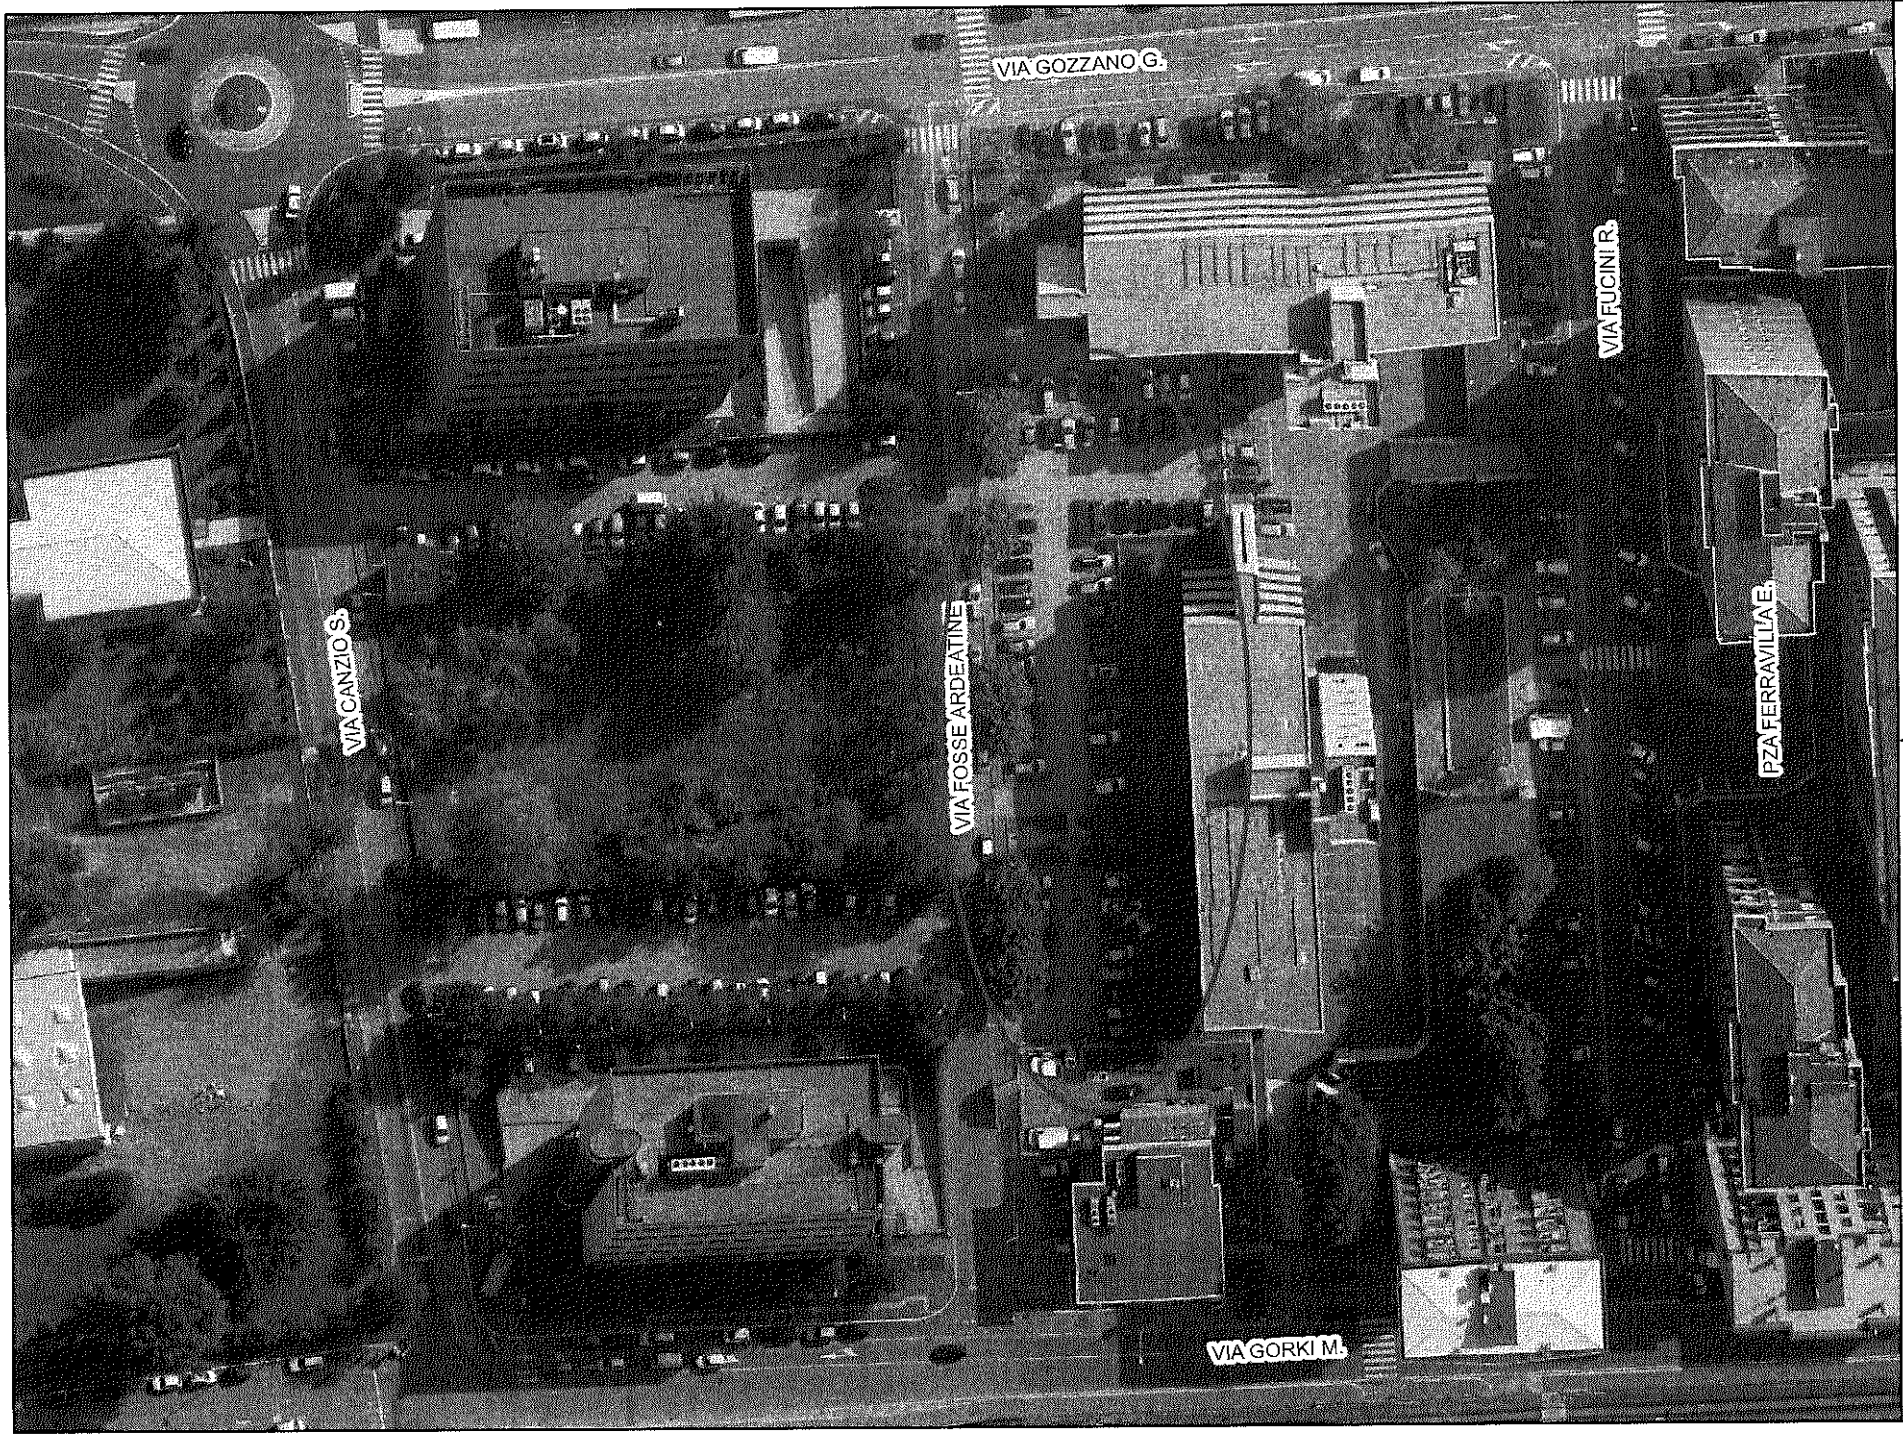

Parcheggio di Via Fosse Ardeatine

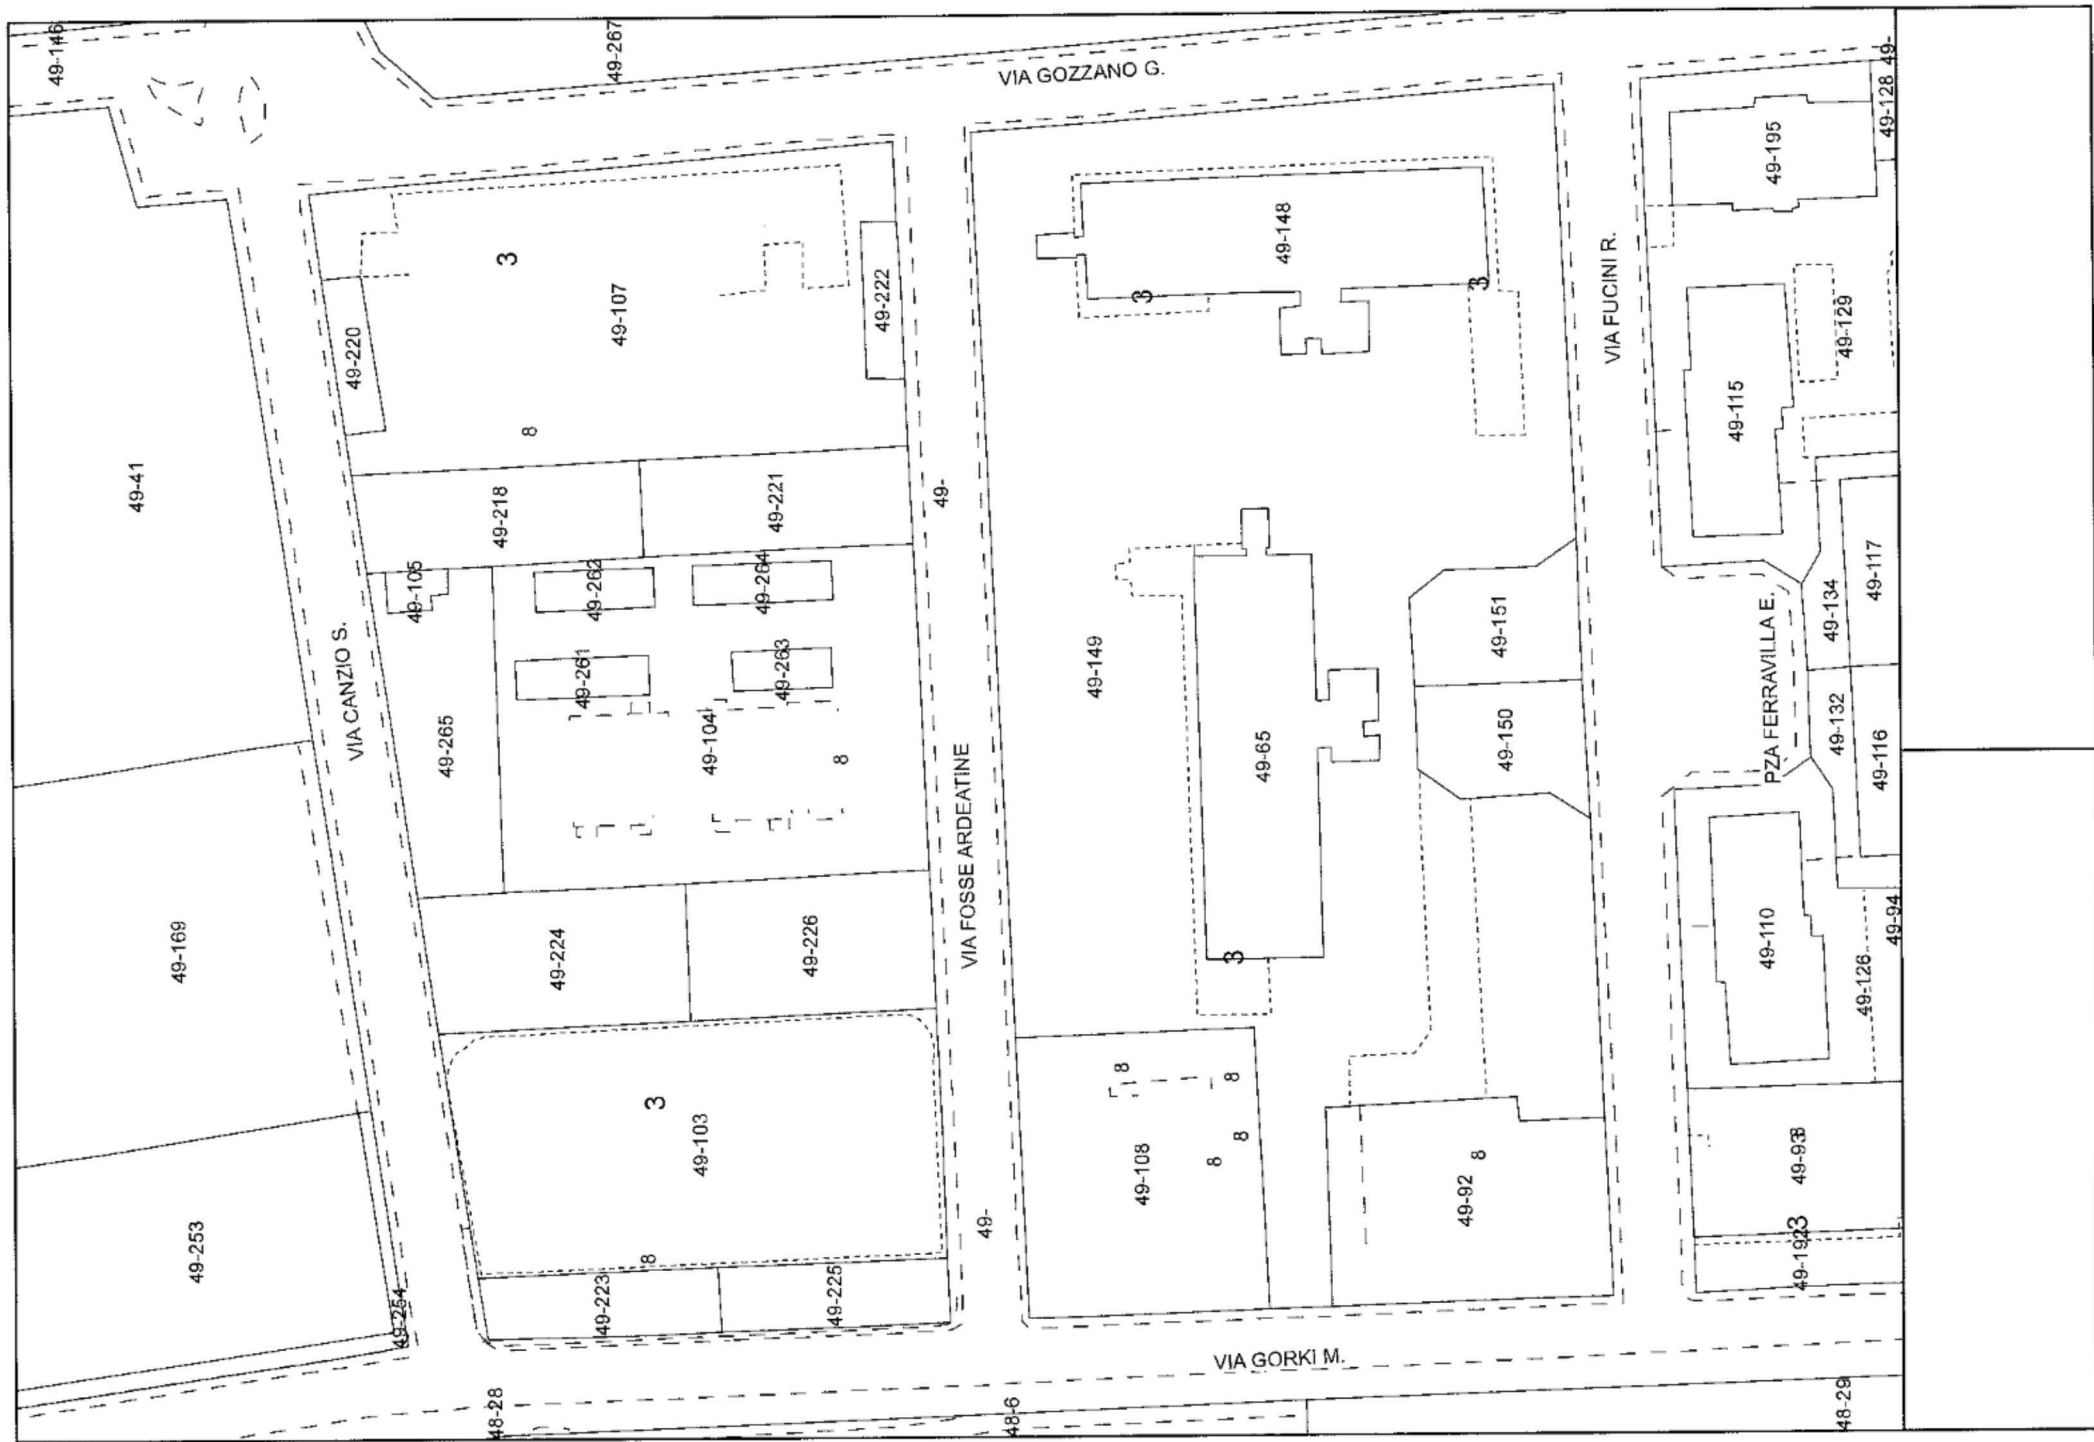

49-146

49-267

VIA GOZZANO G.

49-41

VIA CANZIO S.

49-220

3

49-107

49-222

8

49-218

49-105

49-262

49-221

49-261

49-264

49-265

49-263

49-104

49-

49-224

49-226

8

VIA FOSSE ARDEATINE

49-169

49-253

3

49-103

49-

49-223

49-225

49-108

8

8

8

8

49-149

49-65

49-92

8

49-151

49-150

49-148

3

3

VIA FUCINI R.

49-110

49-115

49-93

49-93

49-195

PZA FERRAVILLA E.

49-126

49-132

49-134

49-117

49-129

49-94

49-116

49-117

49-128

49-

48-28

48-6

VIA GORKI M.

48-28



ALBRADO A.
 AT N. 7044
 DI REPERONDO

PLANIMETRIA 1:500

LEGENDA

- Area di proprietà
- Area da cedere al Comune per strada
- Area da vincolare per spazi parcheggio pubblico
- Fabbricato in progetto
- Area non occupata da costruzioni di pertinenza dei fabbricati


BOZZI VINCENZO
 PRIGIA ALBERTO
 RAPARTELLE MIRABOLINO

P./tos

DATI CATASTALI

SILENE S.p.A. - via Italia, 28 - MONZA
 Proprietà Immobiliare in Cintisello Balsamo

- Comune di Cintisello Balsamo
 - Scala 1:1000
 - Foglio 49
 - Mappati 65-109-147-148-149-150-151-152-153-156

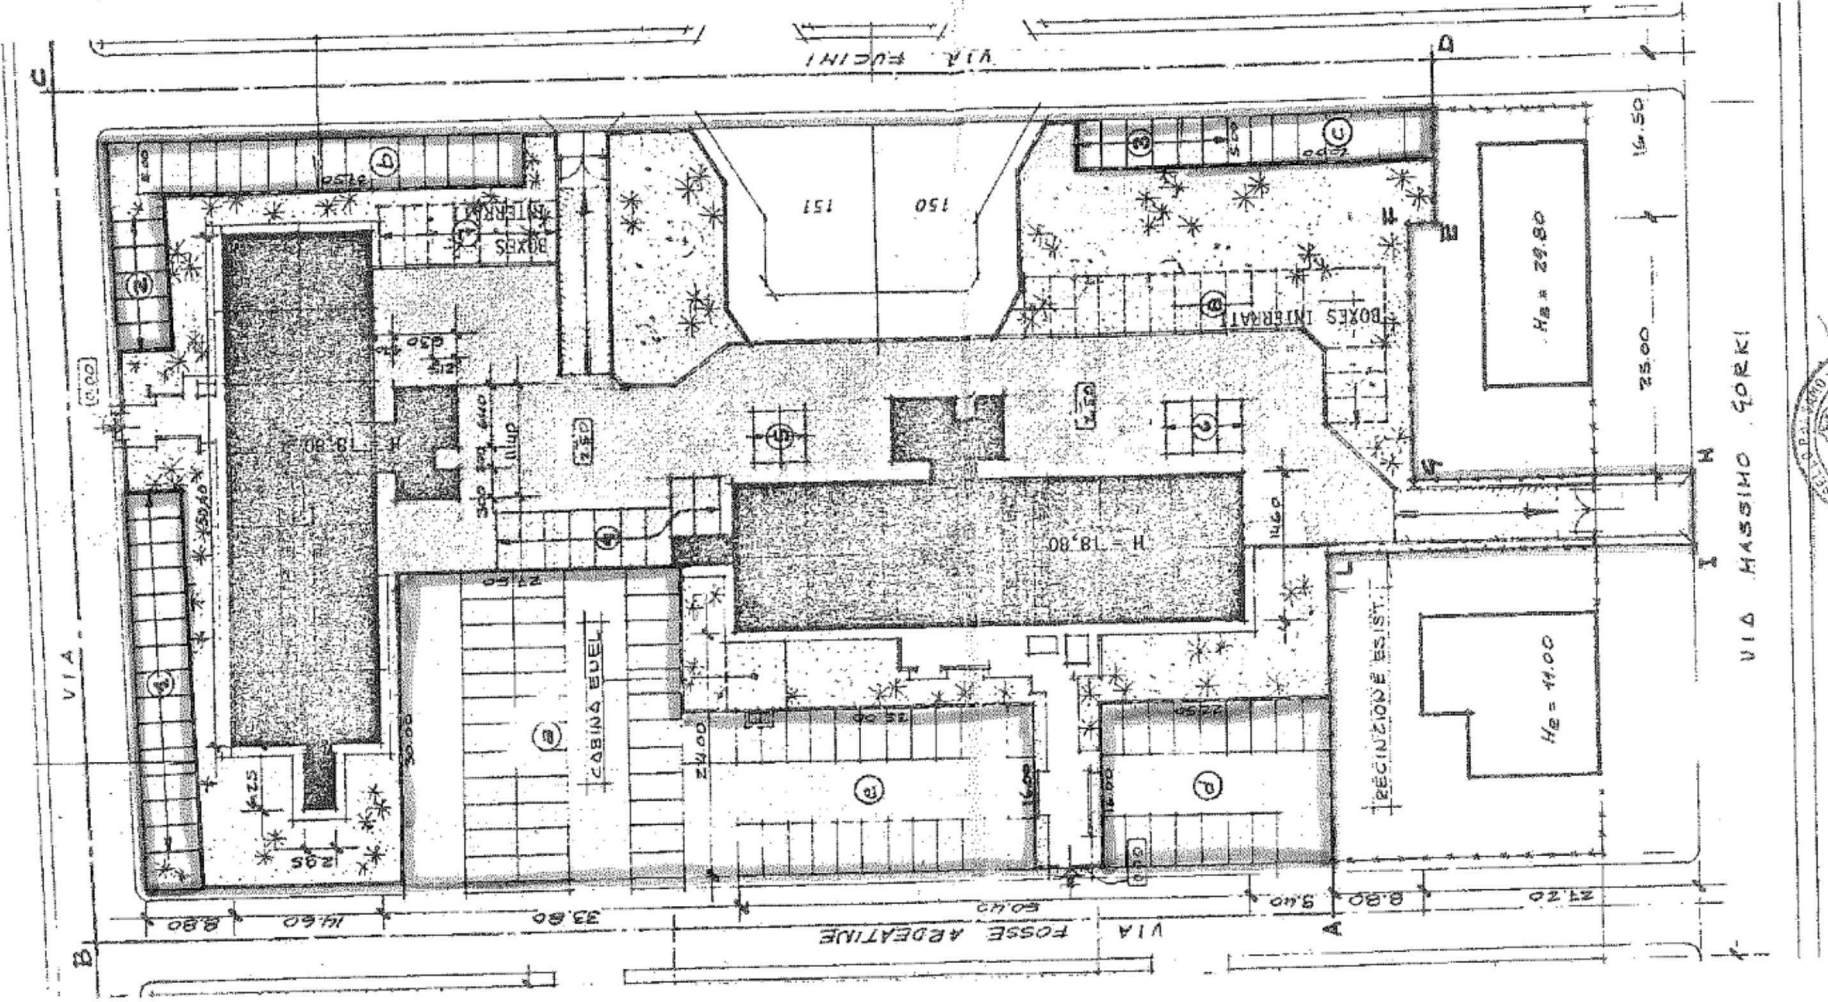



Parcheggio di Via Gorki, Via Canzio e
Via Fosse Ardeatine