


FASE 1 e 3

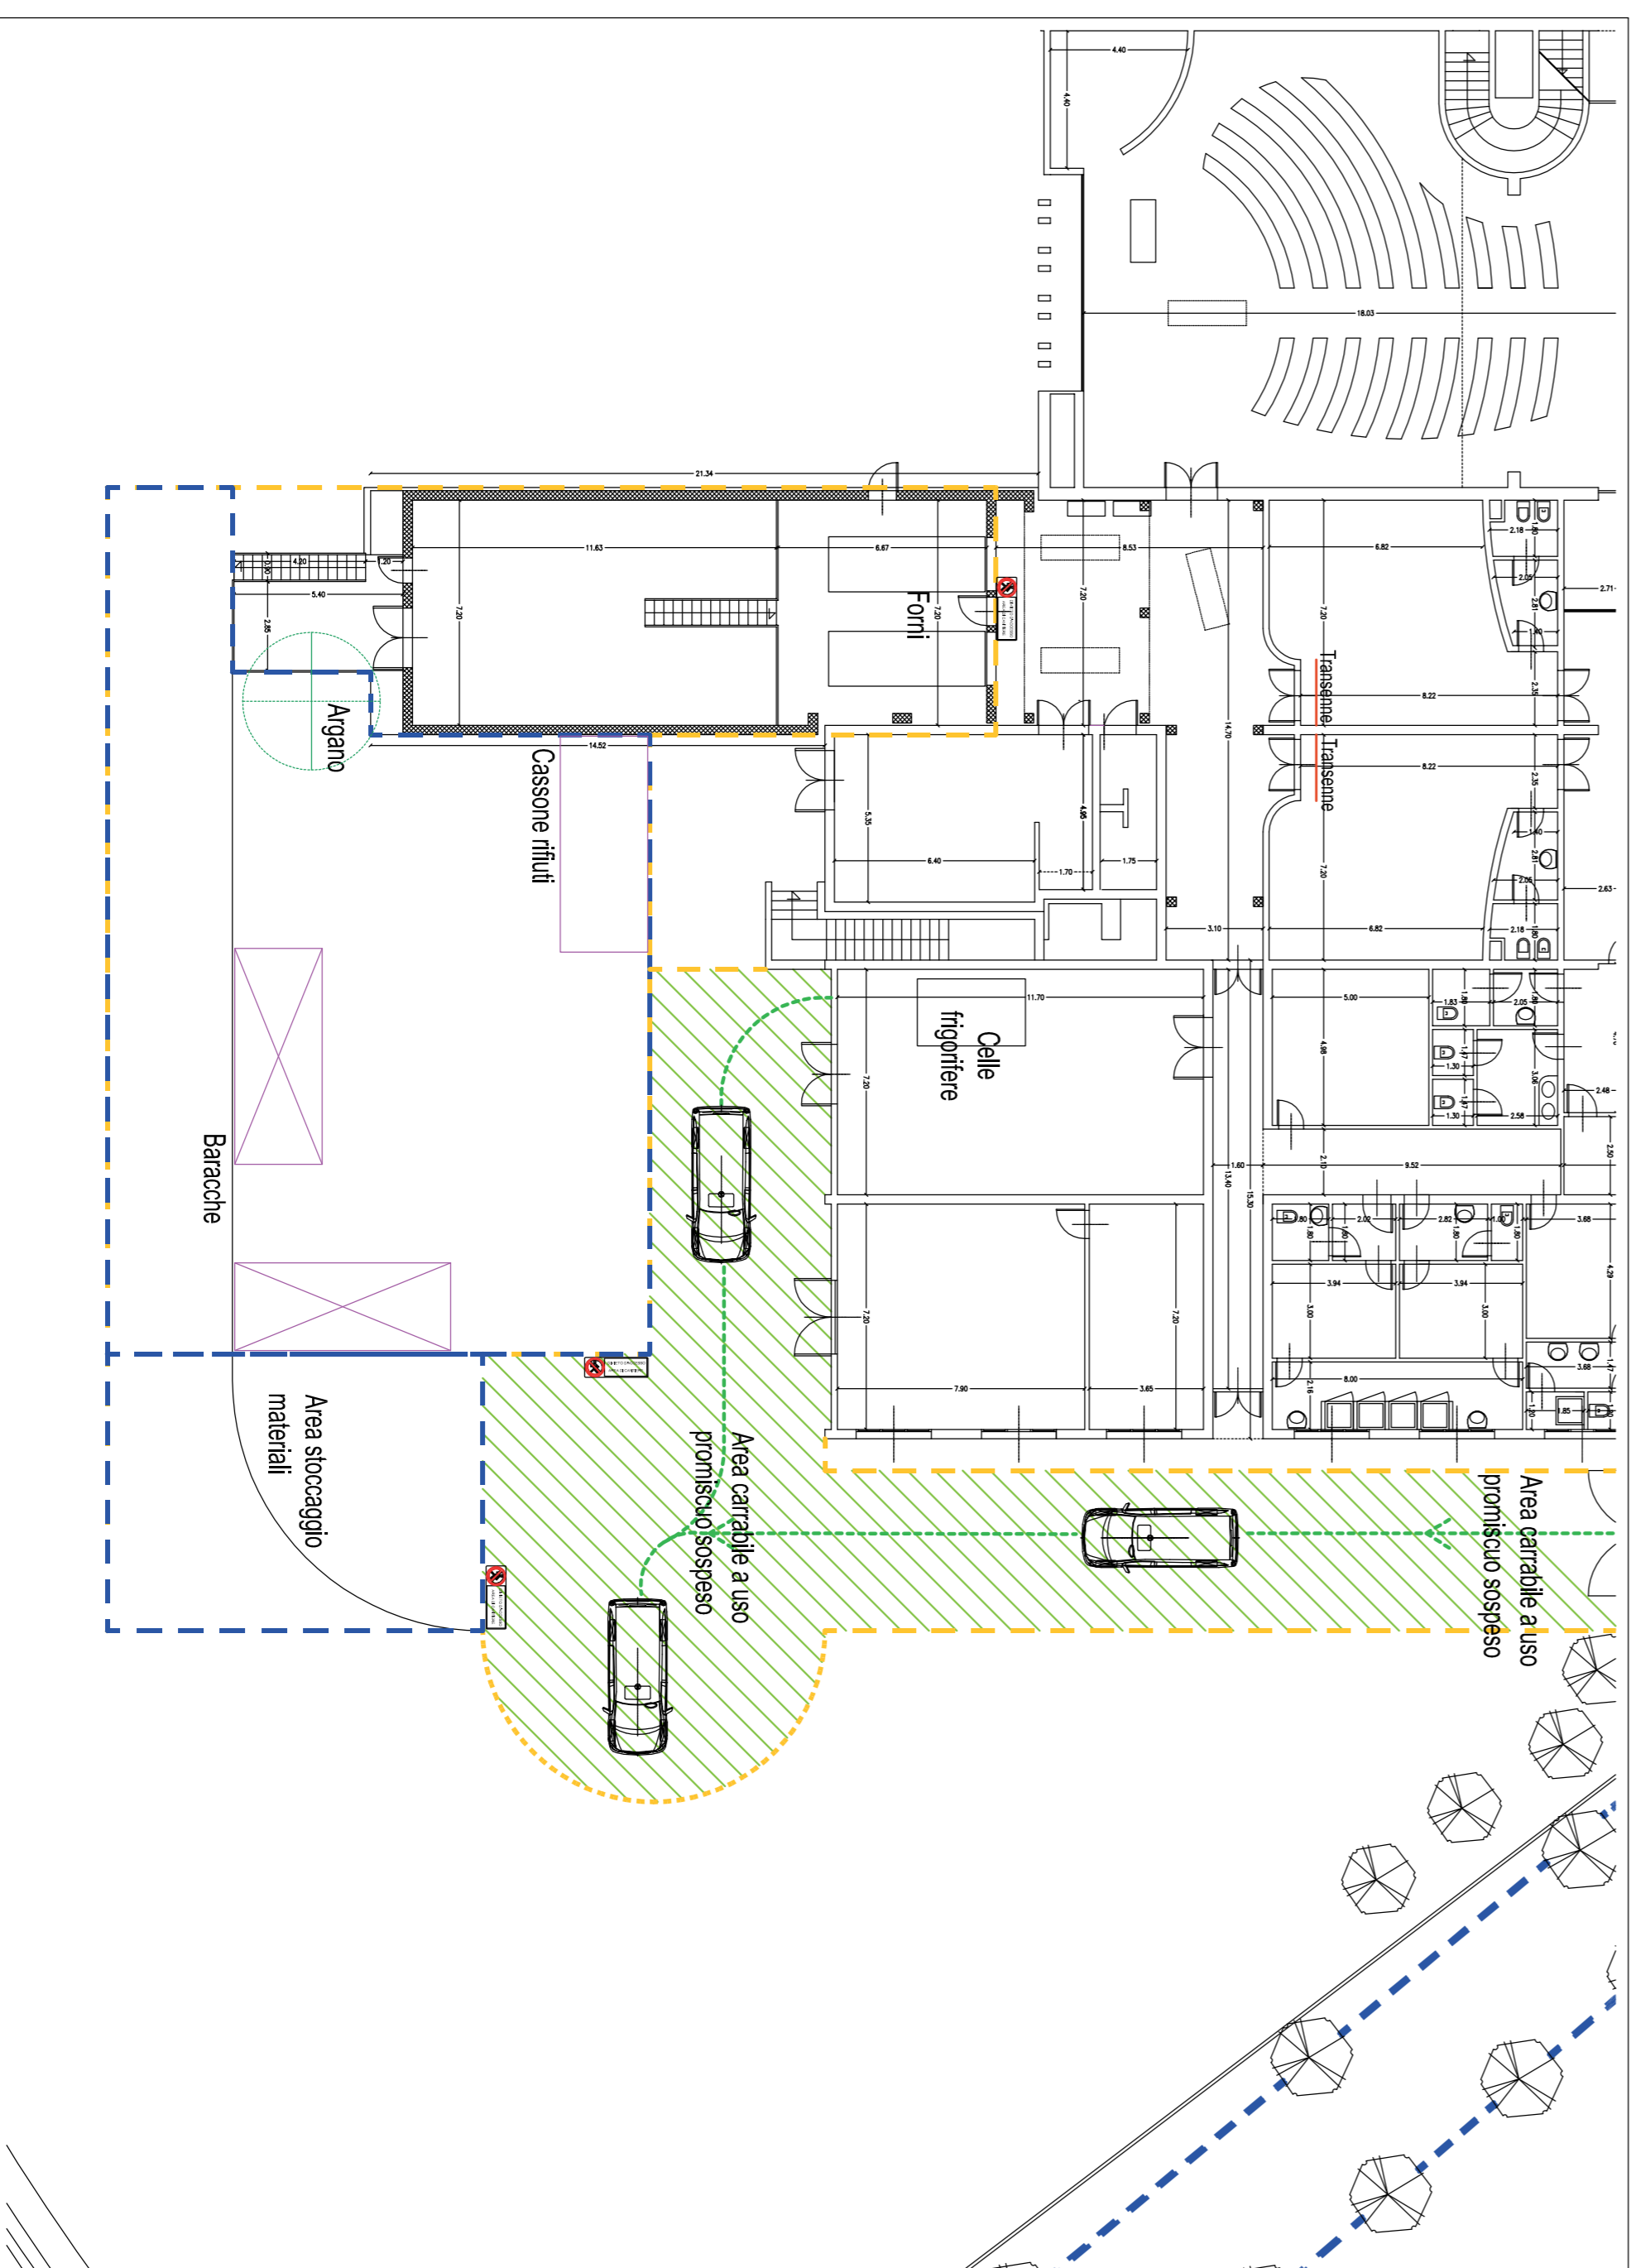

FASE 2



Localizzazione

Cinisello Balsamo



Comune di Cinisello Balsamo
 SETTORE GOVERNO DEL TERRITORIO E INFRASTRUTTURE
 SERVIZIO LAVORI PUBBLICI

PROGETTO PER IL RIFACIMENTO DEL
 REFATTORIO, DELLA SUOLA E SOSTITUZIONE
 BRUCIATORI DELLA CAMERA DI
 COMBUSTIONE E DI POSTO COMBUSTIONE DEI
 DUE FORNI CREMATORI PRESSO IL CIMITERO
 NUOVO DI PIAZZA DEI CIPRESSI, 1

PLANIMETRIA DI CANTIERE

IL DIRIGENTE
 Arch. Luigi Fregoni

IL RESPONSABILE DEL PROCEDIMENTO
 Arch. Mario Migliorini

PROGETTISTI
 Arch. Cristiano Colombi
 Geom. Claudio Calderaro
 Geom. Sergio Lucacconi

COLLABORATORI TECNICI
 Arch. Cristiano Colombi
 Geom. Claudio Calderaro
 Geom. Sergio Lucacconi

DICEMBRE 2017

TAV.2