

1_PIANTA DEL BANCONE - SCALA 1:50

NOTE E PRESCRIZIONI

1. L'appaltatore dovrà avere cura di verificare i dettagli e le relative misure indicate. Eventuali incongruenze devono essere tempestivamente segnalate alla Direzione. Lavori ed eventuali variazioni/modifiche al disegno dovranno essere preventivamente approvate dai progettisti.
2. I colori e le finiture dovranno essere preventivamente campionati e approvati dalla Direzione Lavori.
3. Gli elementi relativi alla grafica, ai testi, ai font ed ai colori sono solo indicativi e saranno oggetto di uno studio specifico successivo.

DO IT
 architetti & designers associati


LOCALIZZAZIONE
BAR, PIANO TERRA

ARGOMENTO
BANCONE BAR

CODICE
AM_CA01

SISTEMA DEGLI ARREDI DEL NUOVO CENTRO CULTURALE DI CINISELLO BALSAMO (MI)

PROGETTO DEFINITIVO

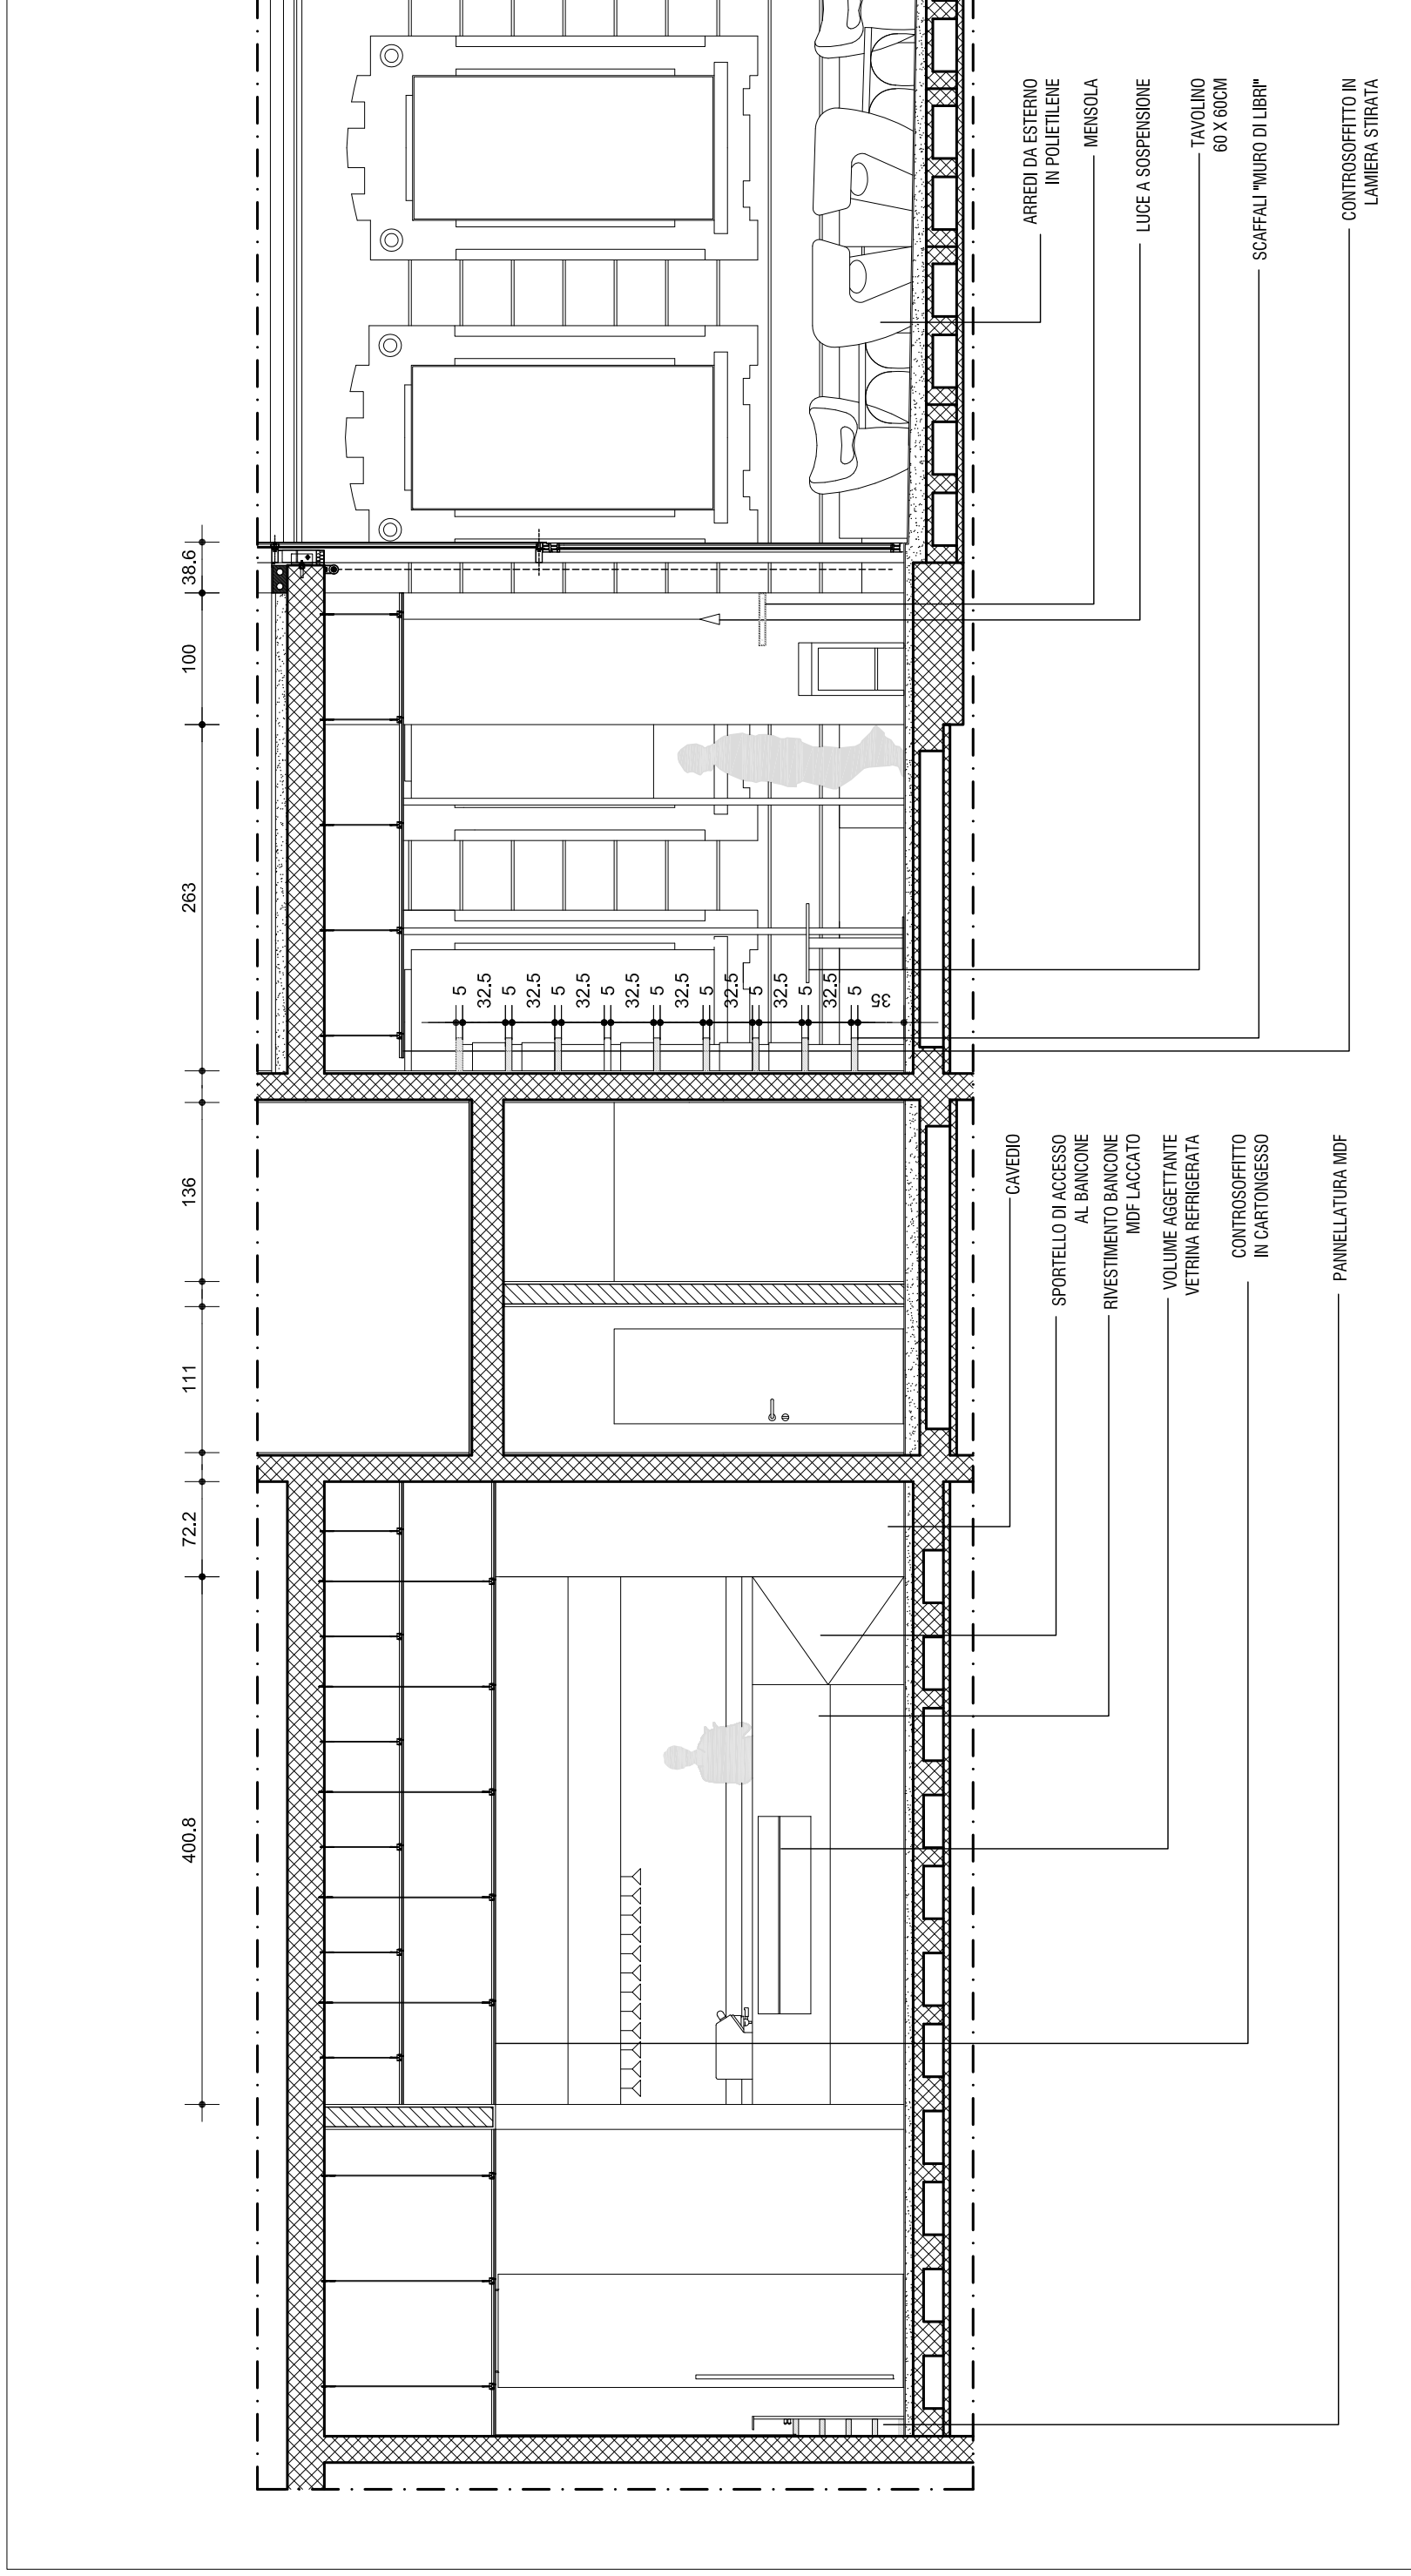

1_ SEZIONE B-B' - SCALA 1:50

NOTE E PRESCRIZIONI

1. L'appaltatore dovrà avere cura di verificare i dettagli e le relative misure indicate. Eventuali incongruenze devono essere tempestivamente segnalate alla Direzione. Lavori ed eventuali variazioni/modifiche al disegno dovranno essere preventivamente approvate dai progettisti.
2. I colori e le finiture dovranno essere preventivamente campionati e approvati dalla Direzione Lavori.
3. Gli elementi relativi alla grafica, ai testi, ai font ed ai colori sono solo indicativi e saranno oggetto di uno studio specifico successivo.

DO IT Design Office Italia
architetti & designers associati

PROGETTISTI
Arch. Riccardo Gaggi
Arch. Cristina Gagliardi
Ing. Luca Peralla
Arch. Maria Tesse / Coord.

LOCALIZZAZIONE

BAR, PIANO TERRA


ARGOMENTO

SEZIONE GENERALE

SISTEMA DEGLI ARREDI DEL NUOVO CENTRO CULTURALE DI CINISELLO BALSAMO (MI)

CODICE
AM_CA02

PROGETTO DEFINITIVO

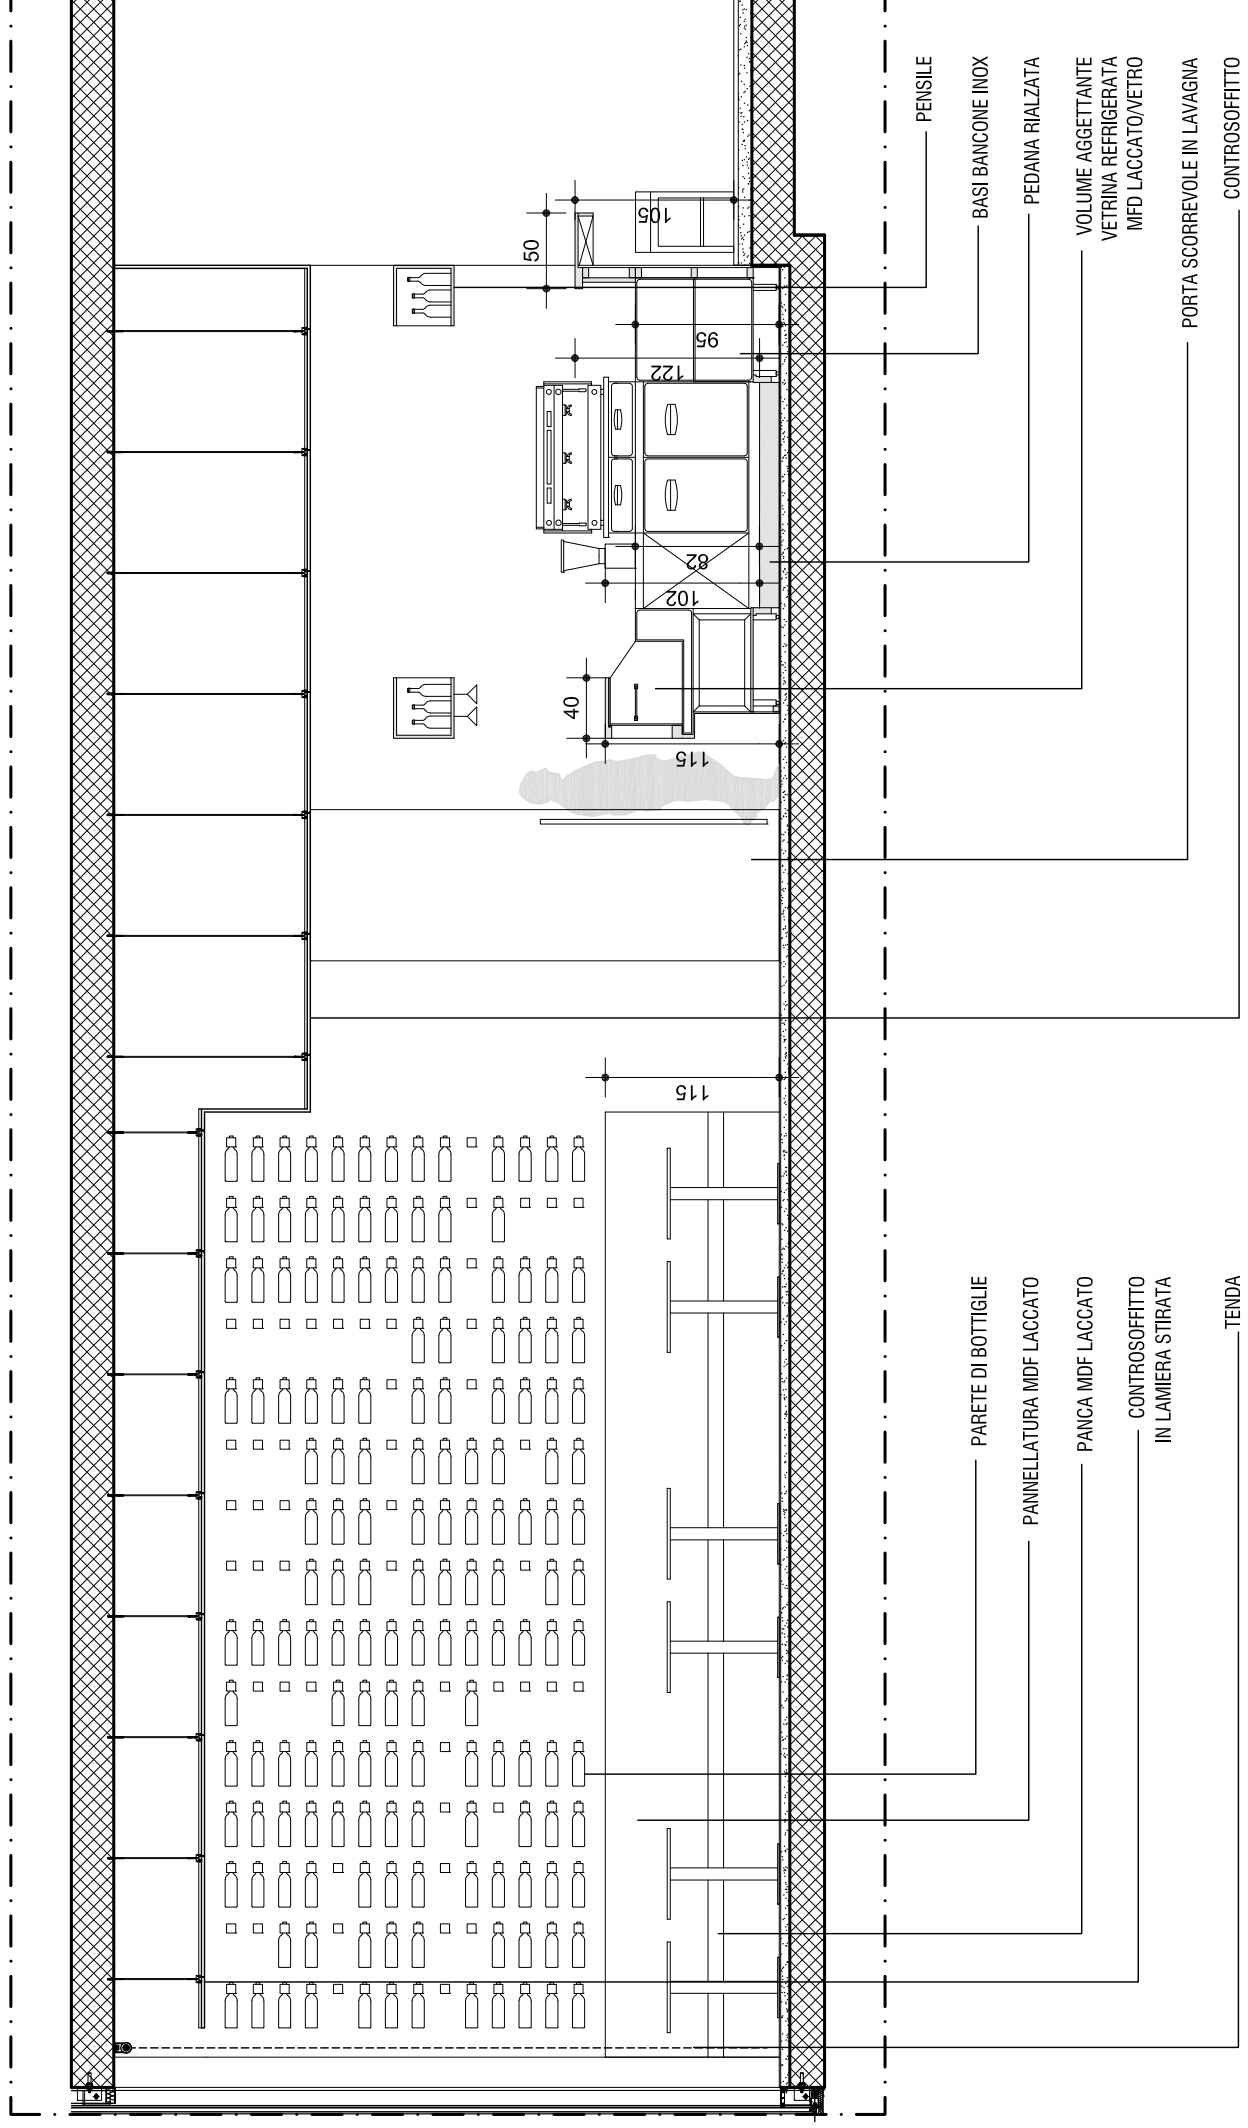

1_SEZIONE A-A' - SCALA 1:50

NOTE E PRESCRIZIONI

1. L'appaltatore dovrà avere cura di verificare i dettagli e le relative misure indicate. Eventuali incongruenze devono essere tempestivamente segnalate alla Direzione. Lavori ed eventuali variazioni/modifiche al disegno dovranno essere preventivamente approvate dai progettisti.
2. I colori e le finiture dovranno essere preventivamente campionati e approvati dalla Direzione Lavori.
3. Gli elementi relativi alla grafica, ai testi, ai font ed ai colori sono solo indicativi e saranno oggetto di uno studio specifico successivo.

DO IT Design Office Italia
architetti & designers associati

PROGETTISTI
Arch. Riccardo Gaggi
Arch. Cristina Gagliardi
Ing. Luca Peralla
Arch. Maria Tesse / Coord.

LOCALIZZAZIONE


BAR, PIANO TERRA

ARGOMENTO

PARETE BOTTIGLIE E BANCONE
SISTEMA DEGLI ARREDI DEL NUOVO CENTRO CULTURALE DI CINISELLO BALSAMO (MI)

CODICE
AM_CA03

PROGETTO DEFINITIVO

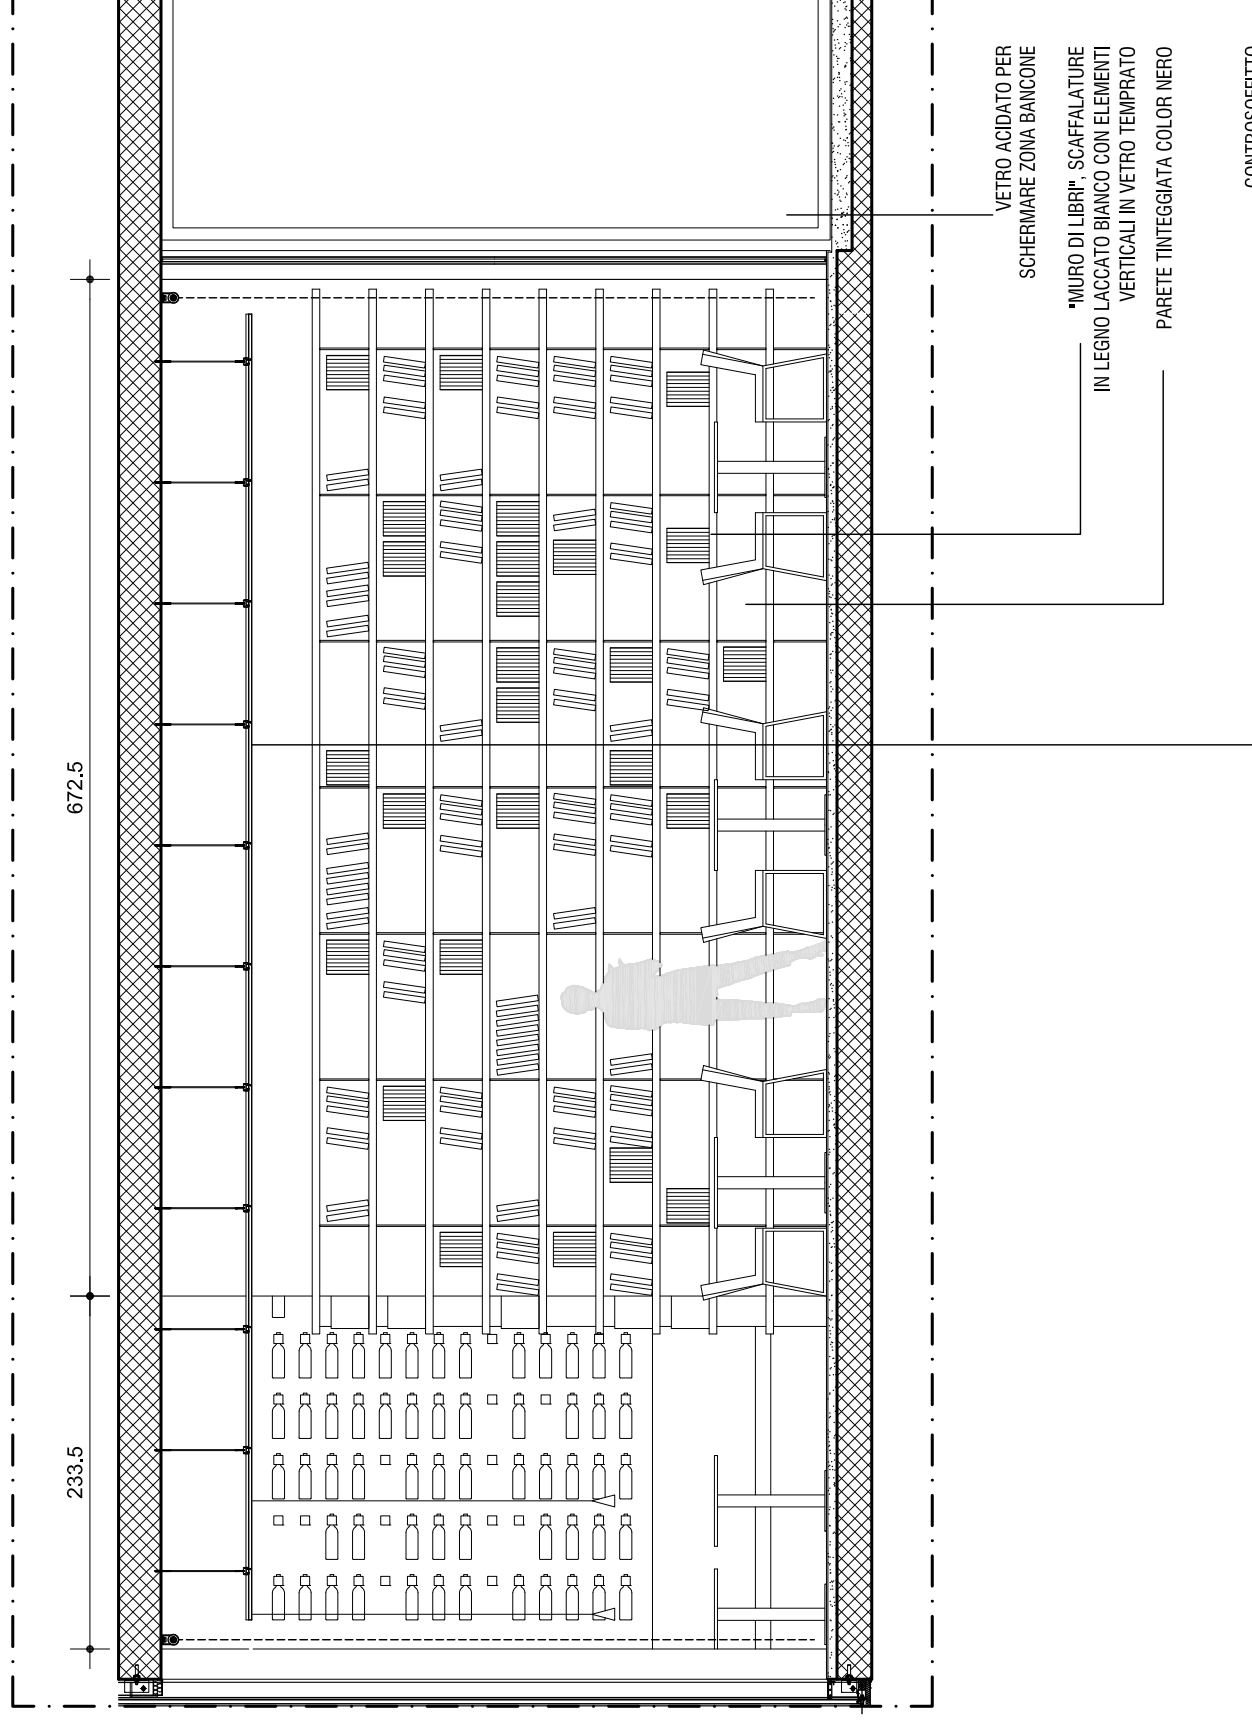

1_SEZIONE C-C' - SCALA 1:50

NOTE E PRESCRIZIONI

1. L'appaltatore dovrà avere cura di verificare i dettagli e le relative misure indicate. Eventuali incongruenze devono essere tempestivamente segnalate alla Direzione. Lavori ed eventuali variazioni/modifiche al disegno dovranno essere preventivamente approvate dai progettisti.
2. I colori e le finiture dovranno essere preventivamente campionati e approvati dalla Direzione Lavori. 3. Gli elementi relativi alla grafica, ai testi, ai font ed ai colori sono solo indicativi e saranno oggetto di uno studio specifico successivo.

DO IT Design Office Italia
architetti & designers associati

PROGETTISTI
Arch. Riccardo Gaggi
Arch. Cristina Gagliardi
Ing. Luca Peralta
Arch. Maria Tesse / Coord.

LOCALIZZAZIONE

BAR, PIANO TERRA


ARGOMENTO

MURO DI LIBRI

CODICE
AM_CA04

SISTEMA DEGLI ARREDI DEL NUOVO CENTRO CULTURALE DI CINISELLO BALSAMO (MI)

PROGETTO DEFINITIVO

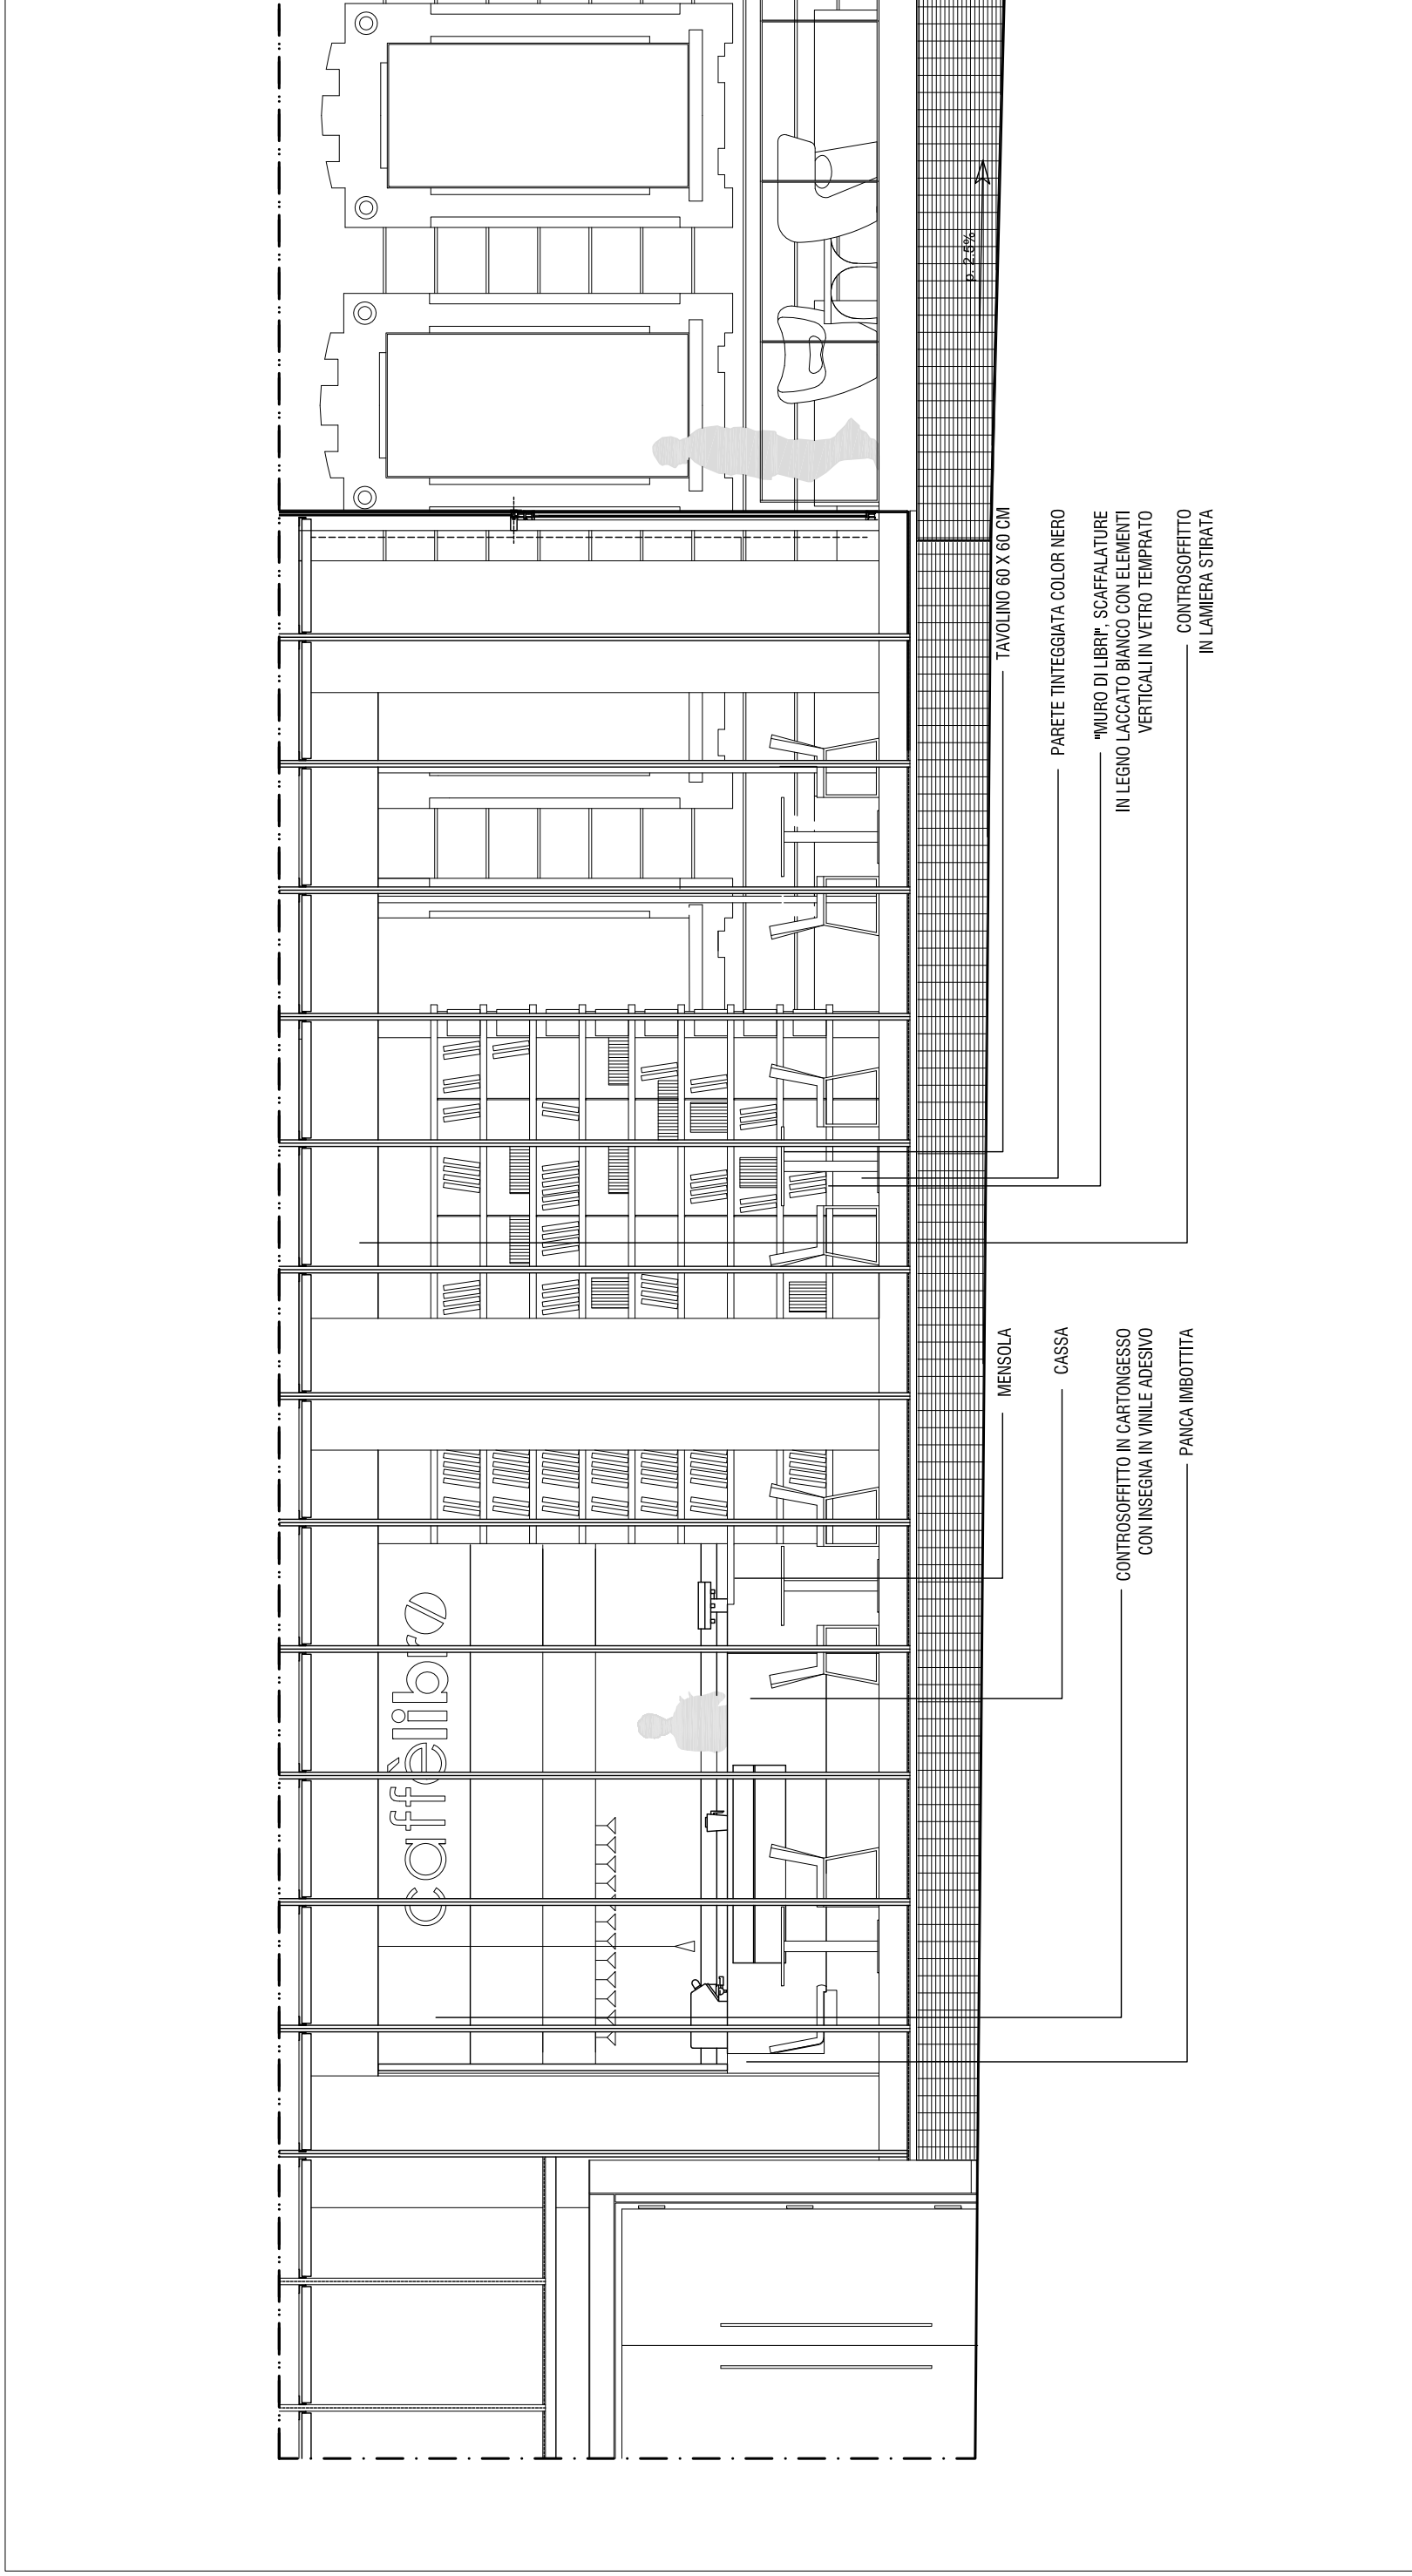

1_PROSPETTO SU Via 25 Aprile - SCALA 1:50

NOTE E PRESCRIZIONI

1. L'appaltatore dovrà avere cura di verificare i dettagli e le relative misure indicate. Eventuali incongruenze devono essere tempestivamente segnalate alla Direzione. Lavori ed eventuali variazioni/modifiche al disegno dovranno essere preventivamente approvate dai progettisti.
2. I colori e le finiture dovranno essere preventivamente campionati e approvati dalla Direzione Lavori.
3. Gli elementi relativi alla grafica, ai testi, ai font ed ai colori sono solo indicativi e saranno oggetto di uno studio specifico successivo.

DO IT
architetti & designers associati

LOCALIZZAZIONE
BAR, PIANO TERRA

ARGOMENTO
VISTA DALL'ESTERNO

CODICE
AM_CA05

SISTEMA DEGLI ARREDI DEL NUOVO CENTRO CULTURALE DI CINISELLO BALSAMO (MI)

PROGETTO DEFINITIVO