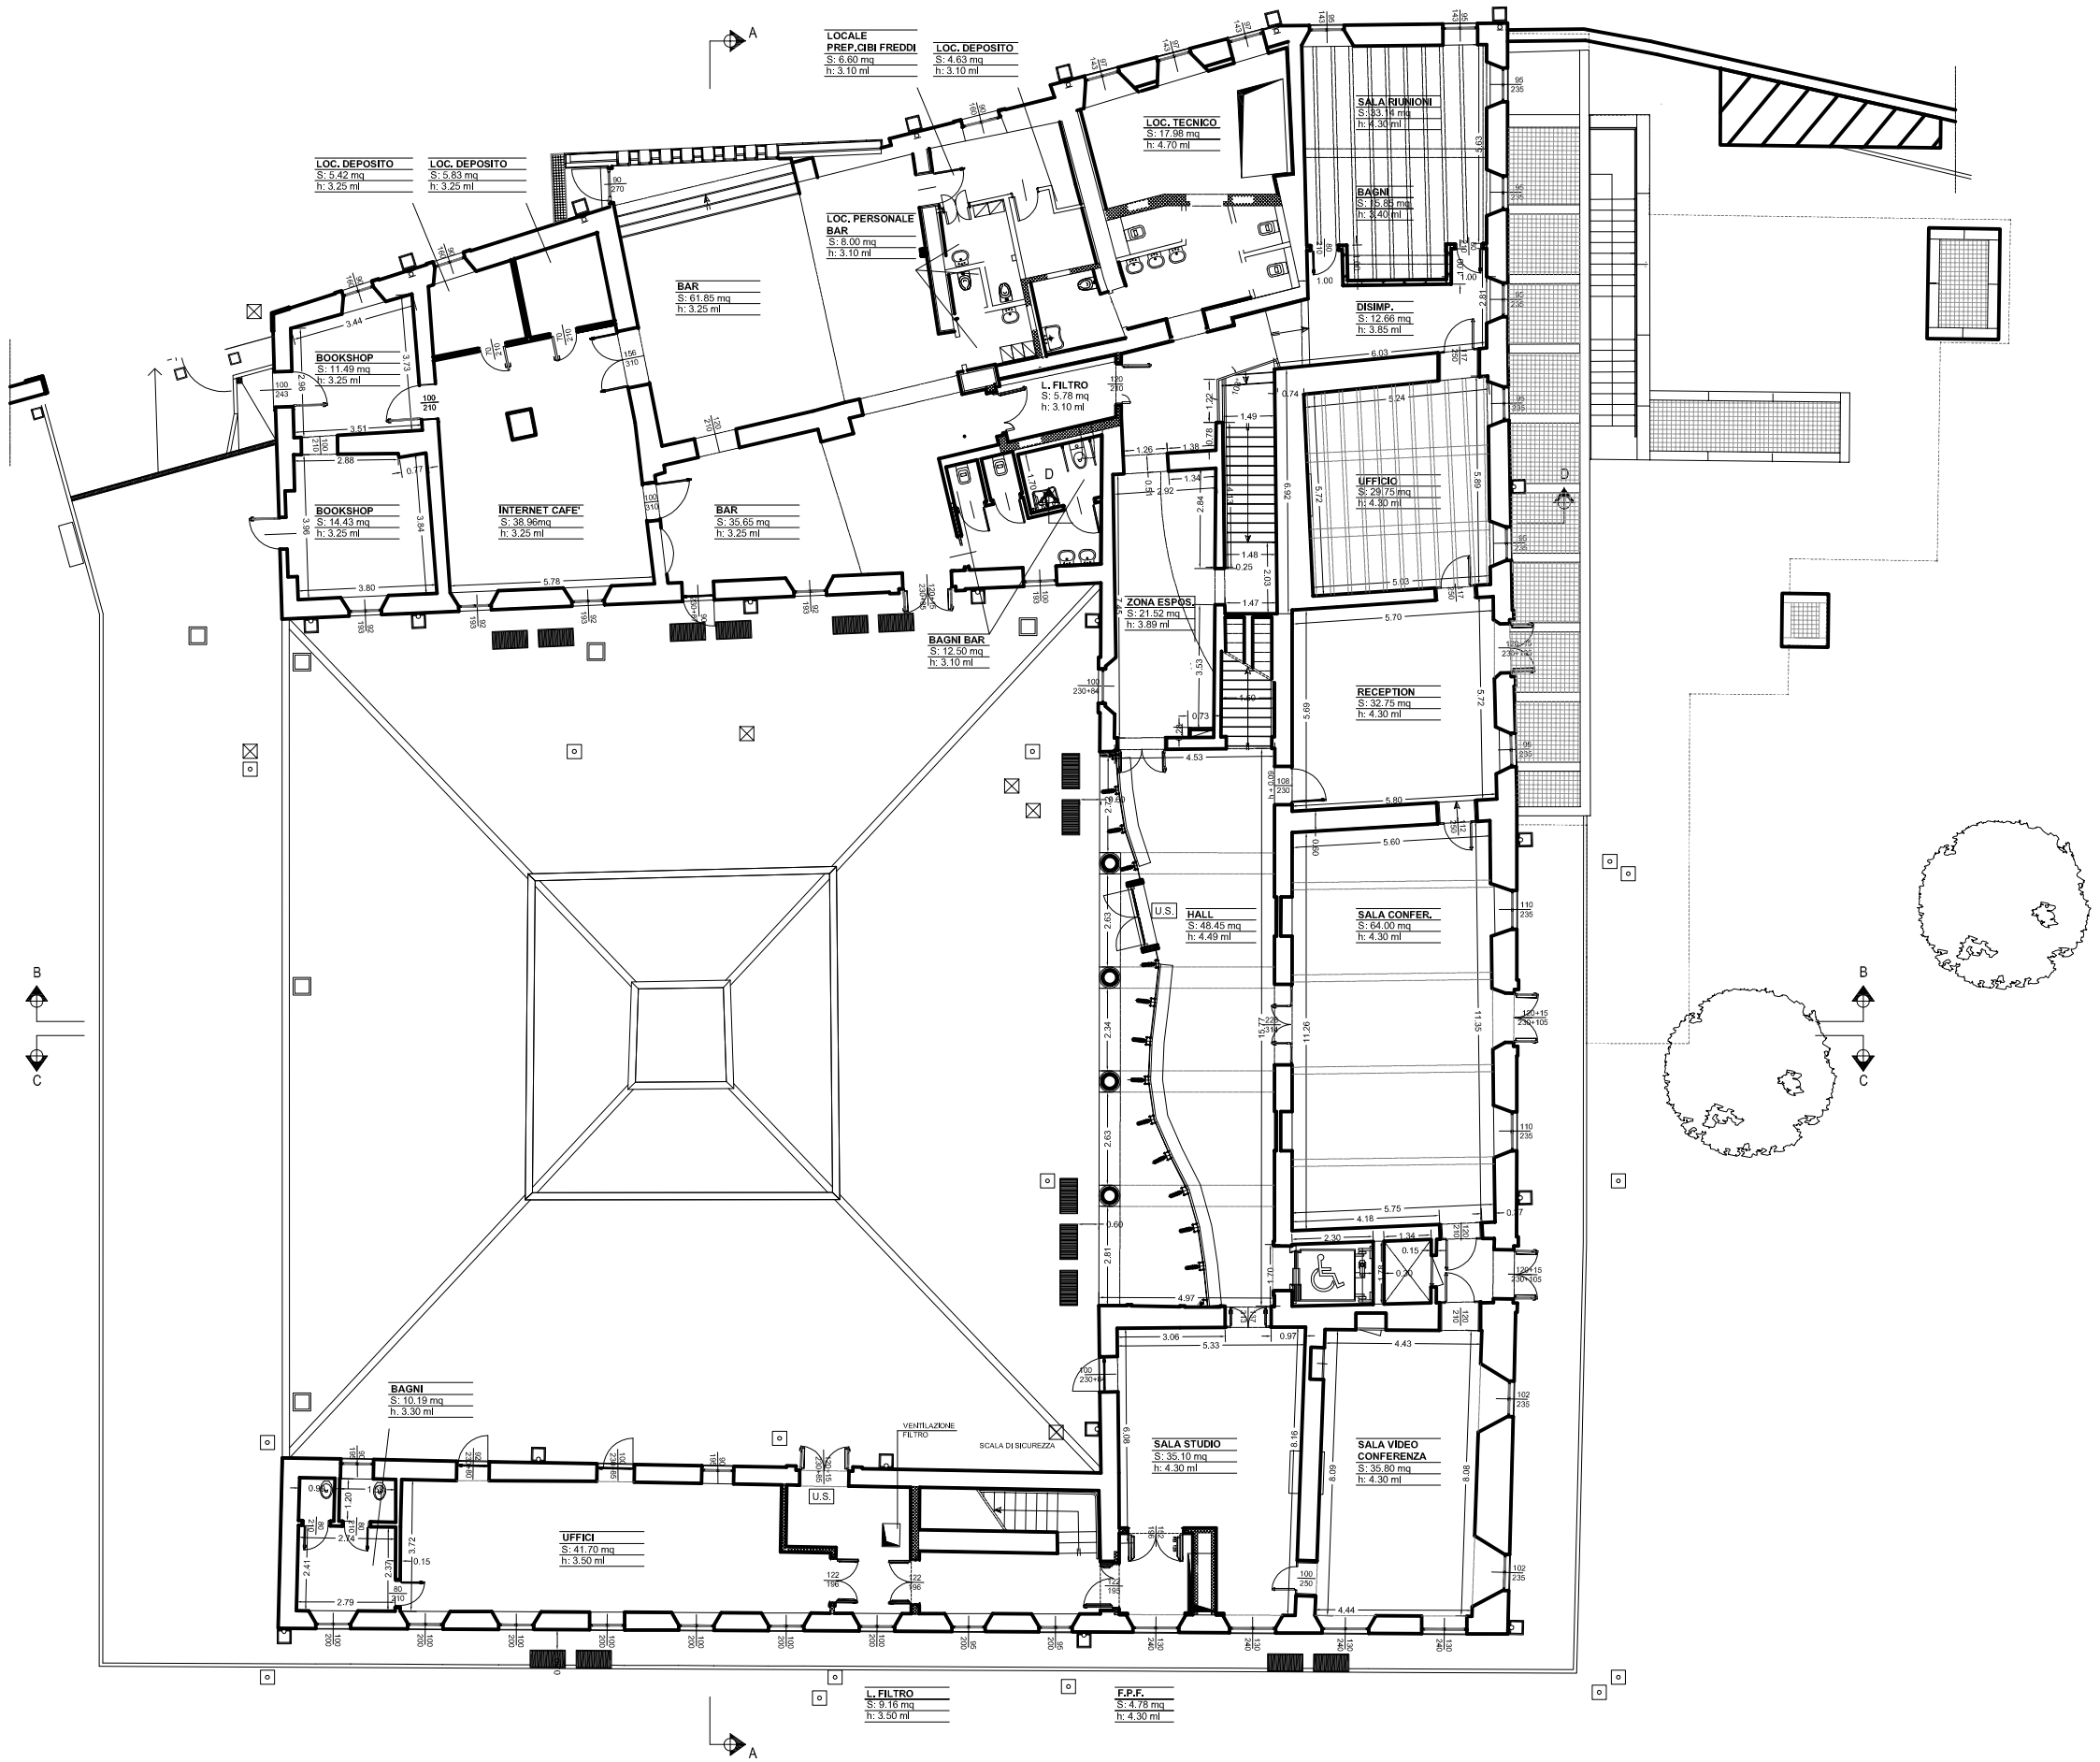

COMUNE DI CINISELLO BALSAMO

SERVIZIO PATRIMONIO

VILLA FORNO
VIA MARTINELLI 23
EDIFICIO PUBBLICO

UTILIZZO ATTUALE:
CONCESSIONE AD
UNIVERSITA' BICOCCA

PLANIMETRIA PIANO TERRA

scala
1:200

1 5 10