



1 STRUTTURA URBANA

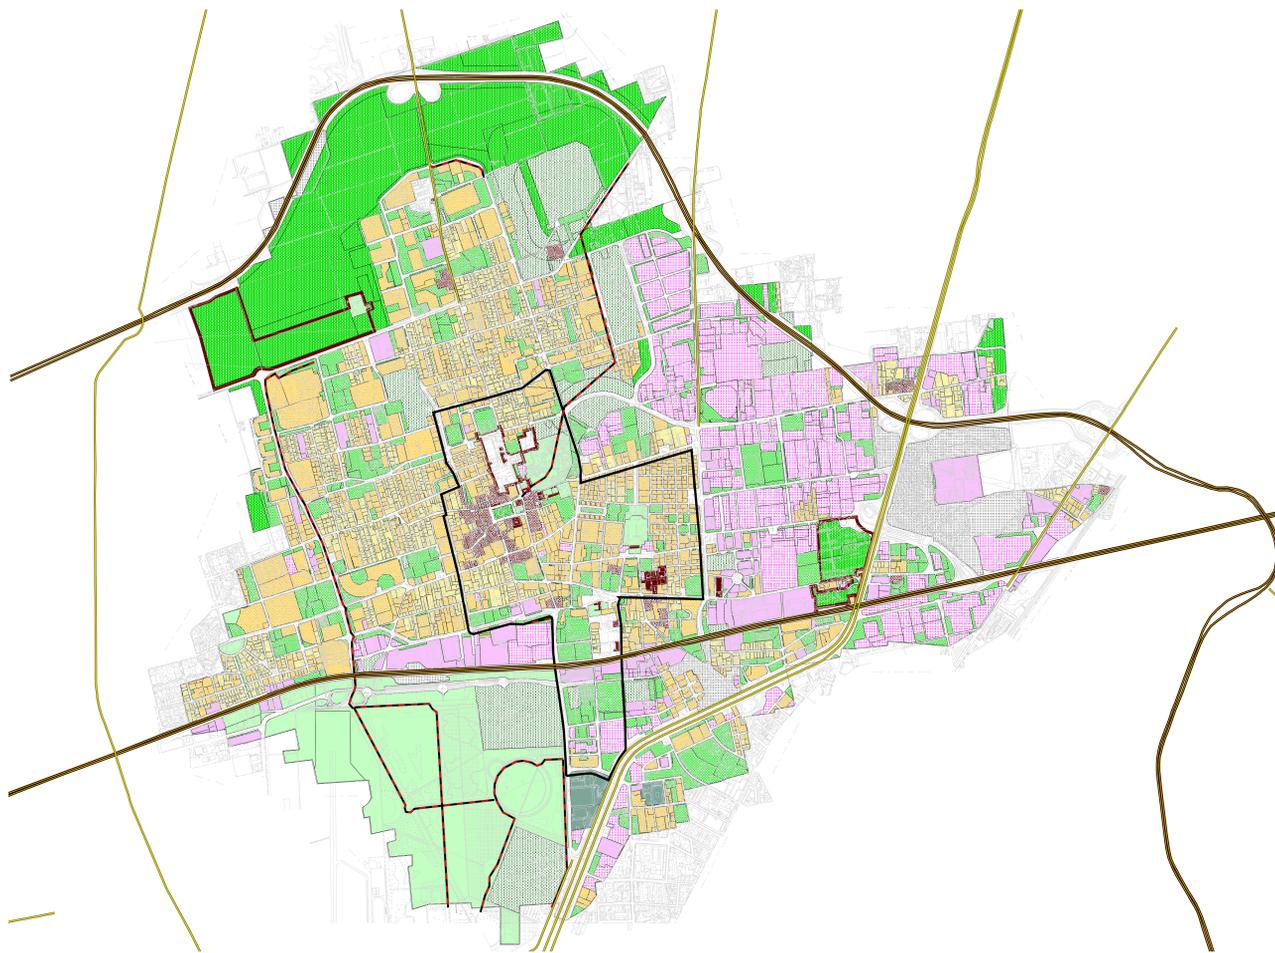


2 INTERVENTI STRATEGICI IN CORSO


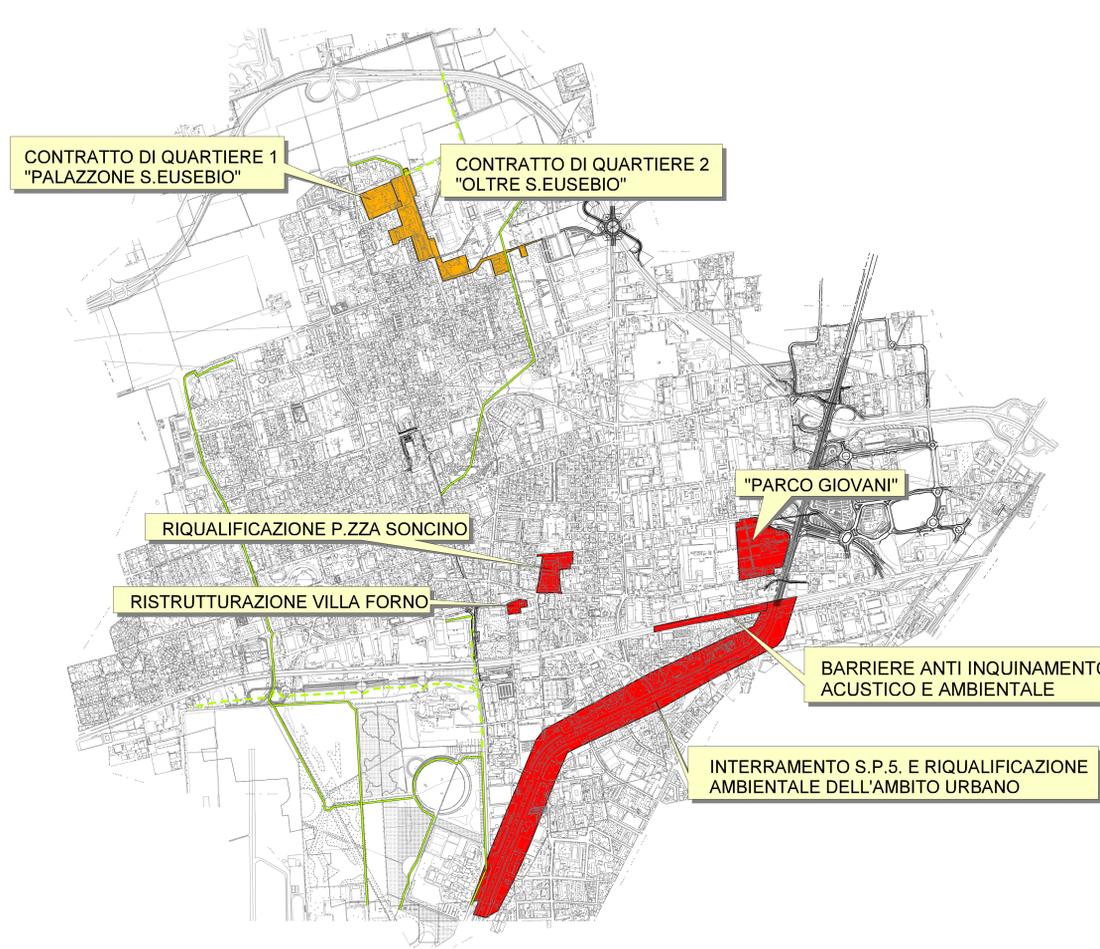


- 1 STRUTTURA URBANA**
- AMBITO DELLA TUTELA E DELLA VALORIZZAZIONE DEI VALORI STORICI E AMBIENTALI
- PREVISIONI DI RILEVANZA STRUTTURALE
- IL SISTEMA DEL VERDE E DEI SERVIZI
 - INSEDIAMENTI RESIDENZIALI
- AMBITO DEL COMPLETAMENTO E INTEGRAZIONE DELLA CITTA' CONSOLIDATA
- PREVISIONI DI RILEVANZA STRUTTURALE
- IL SISTEMA DEL VERDE E DEI SERVIZI
 - PREVISIONI DI RILEVANZA ORDINARIA
 - IL SISTEMA DEL VERDE E DEI SERVIZI
 - INSEDIAMENTI RESIDENZIALI
 - INSEDIAMENTI PRODUTTIVI E COMMERCIALI
- AMBITO DELLA TRASFORMAZIONE E DELLA RIQUALIFICAZIONE URBANA
- PREVISIONI DI RILEVANZA STRUTTURALE
- IL SISTEMA DEL VERDE E DEI SERVIZI
 - INSEDIAMENTI RESIDENZIALI
 - AMBITI POLIFUNZIONALI
- PREVISIONI DI RILEVANZA ORDINARIA
- INSEDIAMENTI RESIDENZIALI
 - INSEDIAMENTI PRODUTTIVI E COMMERCIALI
- ZRU ZONA DI PARTICOLARE RILEVANZA URBANISTICA
- SISTEMA VIABILISTICO
- AUTOSTRADE
 - STRADE PROVINCIALI
 - PISTE CICLO PEDONALI ESISTENTI
- 2 INTERVENTI STRATEGICI IN CORSO**
- PROGRAMMA URBAN ITALIA
 - CONTRATTO DI QUARTIERE
- RIORGANIZZAZIONE VIABILISTICA (SS9, METROTRANVIA MILANO-CINISELLO)
- PISTE CICLABILI
- Esistenti
 - Progetto (finanziato)
- 3 INTERVENTI DI COMPLETAMENTO DEL QUADRO STRATEGICO**
- AREE DI COMPLETAMENTO DEL QUADRO STRATEGICO
 - PISTE CICLABILI
 - Esistenti
 - Progetto (non finanziato)
- 4 INTERVENTI PROPOSTI DAI PRIVATI**
- INTERVENTI PROPOSTI DAI PRIVATI

3 INTERVENTI DI COMPLETAMENTO DEL QUADRO STRATEGICO

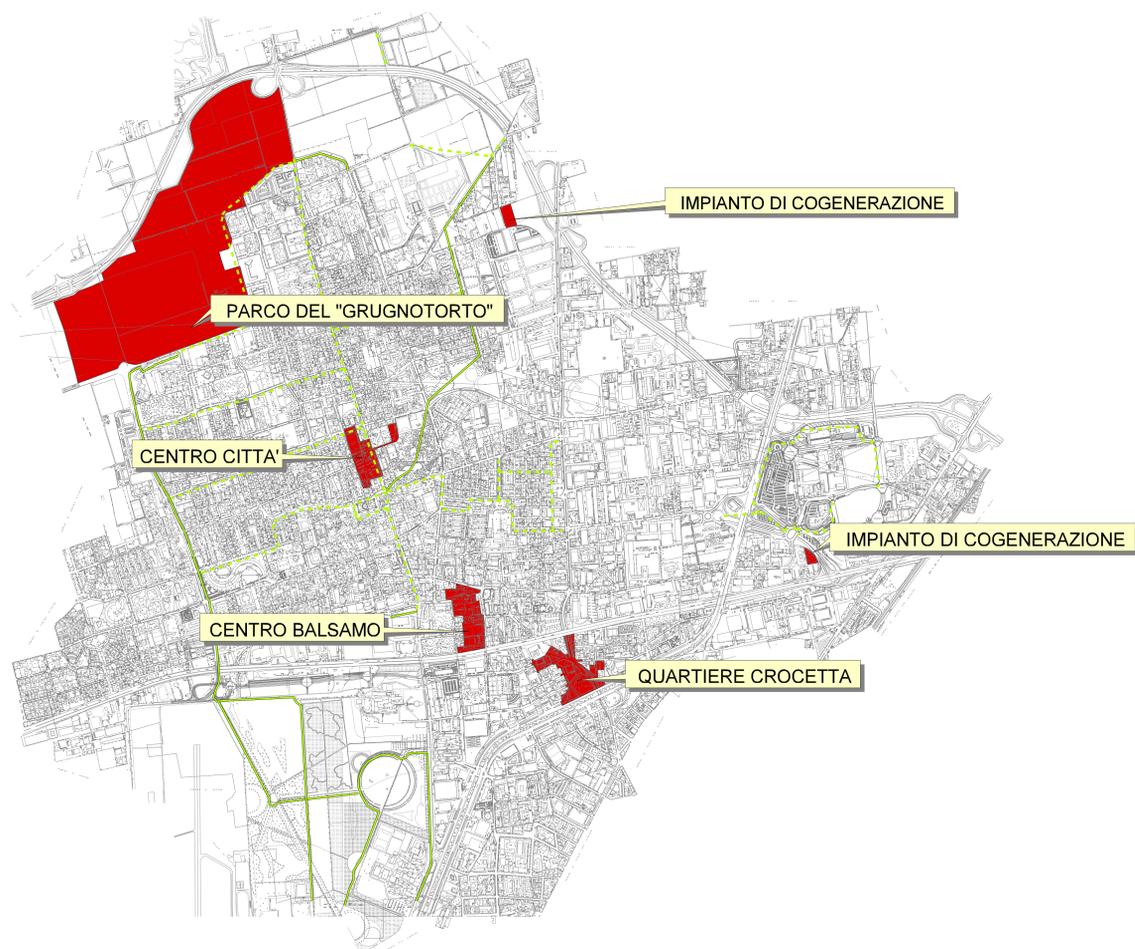

4 INTERVENTI PROPOSTI DAI PRIVATI

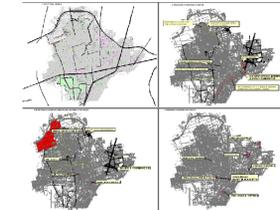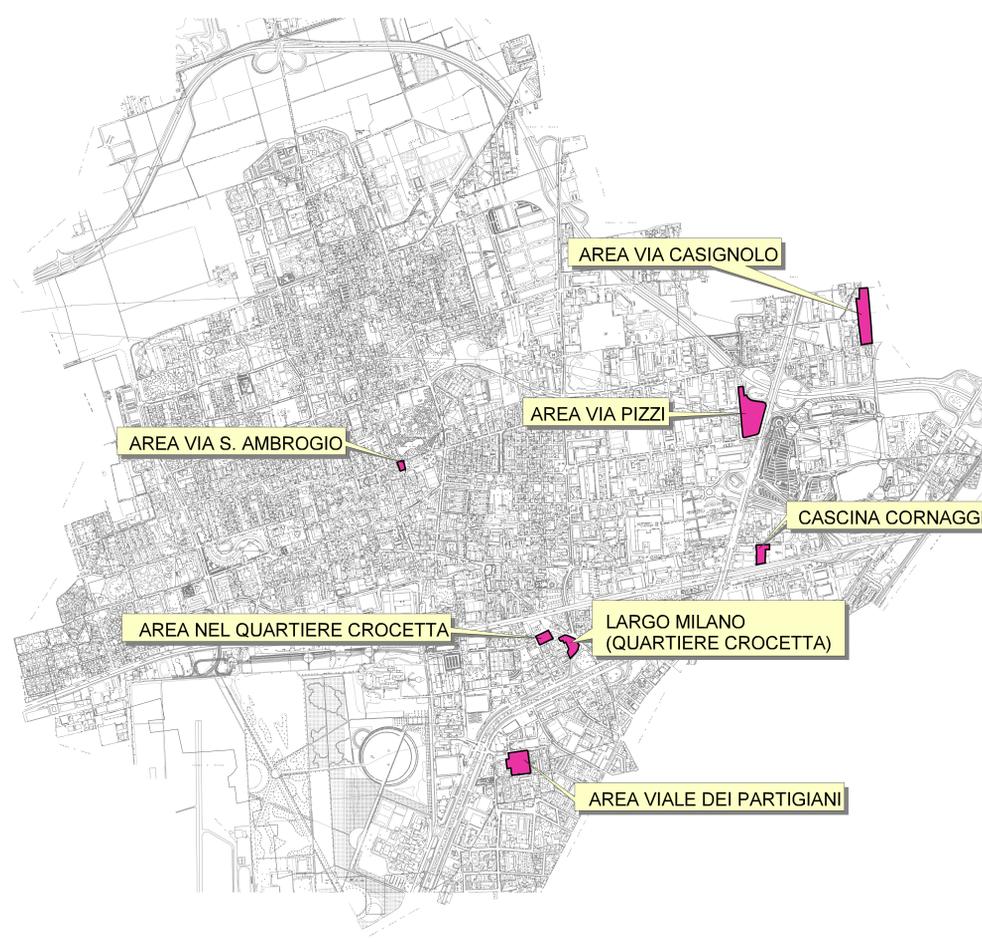

OGGETTO: **INDIVIDUAZIONE DEGLI INTERVENTI**

PROGETTISTA: arch. Massimo Giuliani, via Treves, 2, Pavia
IL SINDACO: Angelo Zaninello
UFFICIO TECNICO: arch. Giuseppe Faraci, (ingegneri settore Gestione del Territorio), arch. Roberto Russo

CONSULENTI: arch. Roberto Almadori, arch. Rosaria Verardi
ASSESSORE ALL'URBANISTICA: Roberto Imberti

Scala: 1:12.000
Data: Aggiornamento Gennaio 2006
Tavola: 1