



CIVICO 7

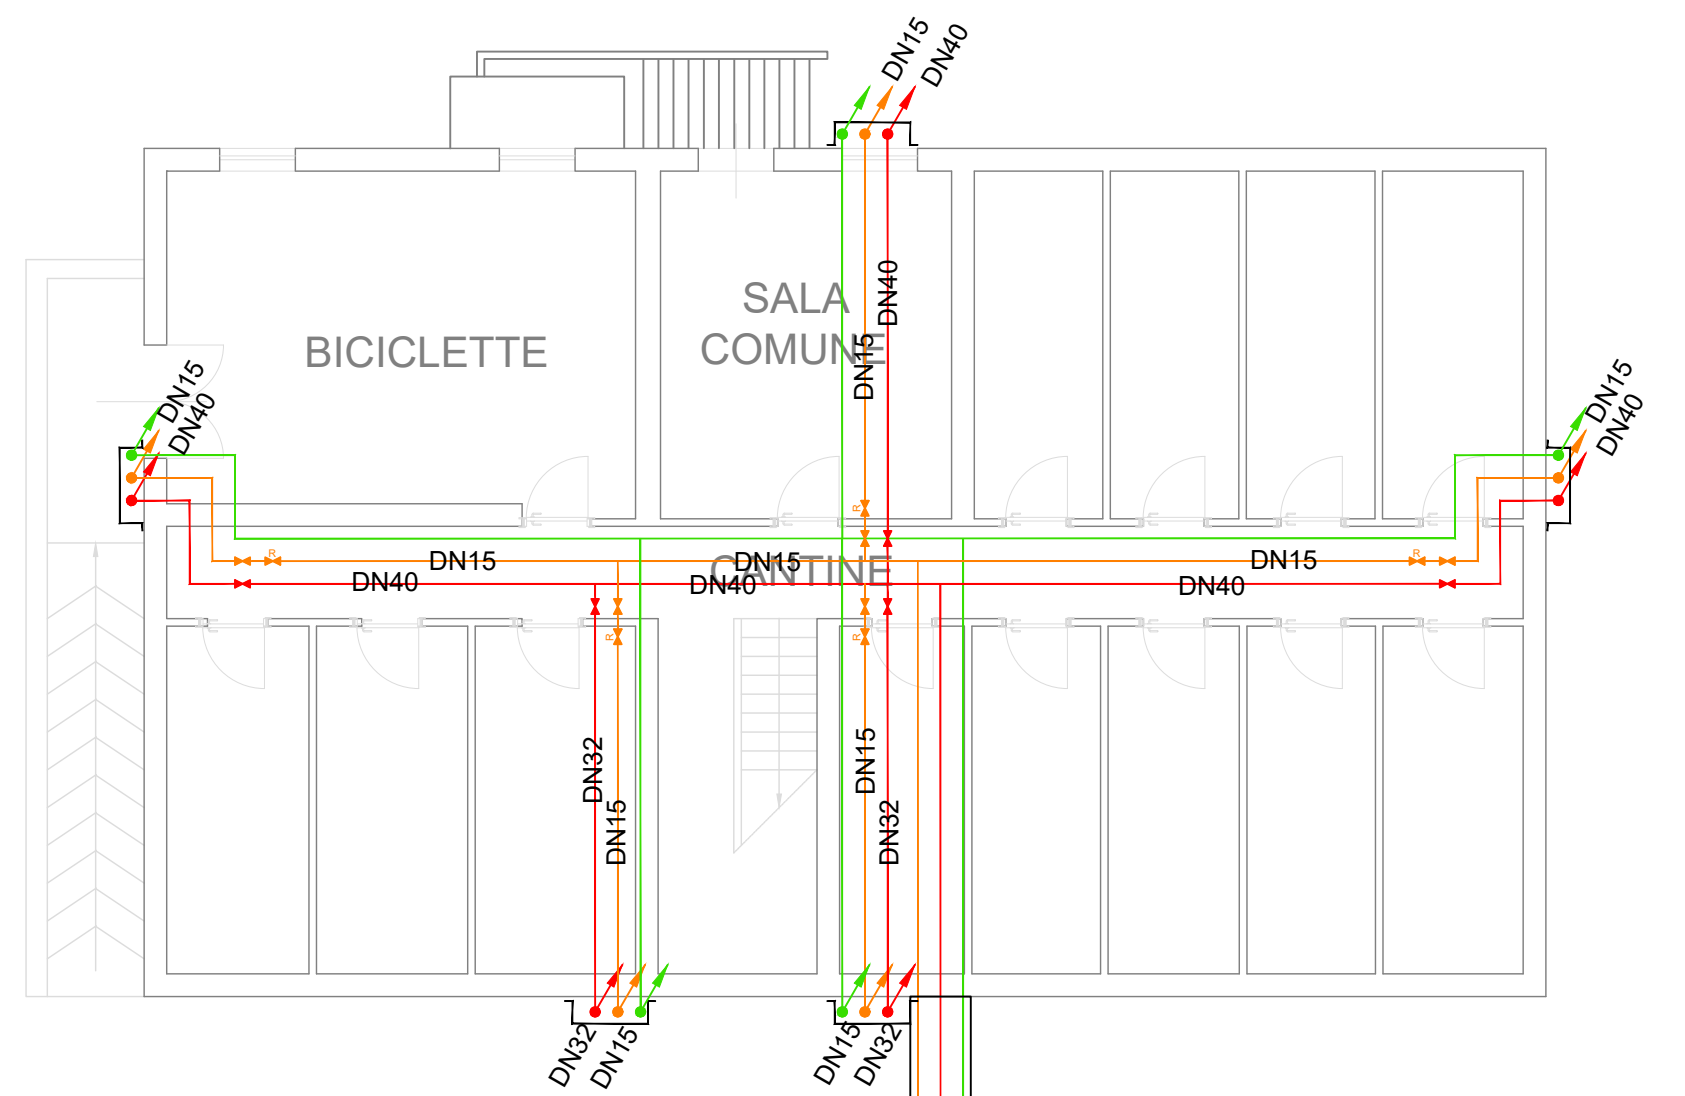

CIVICO 9

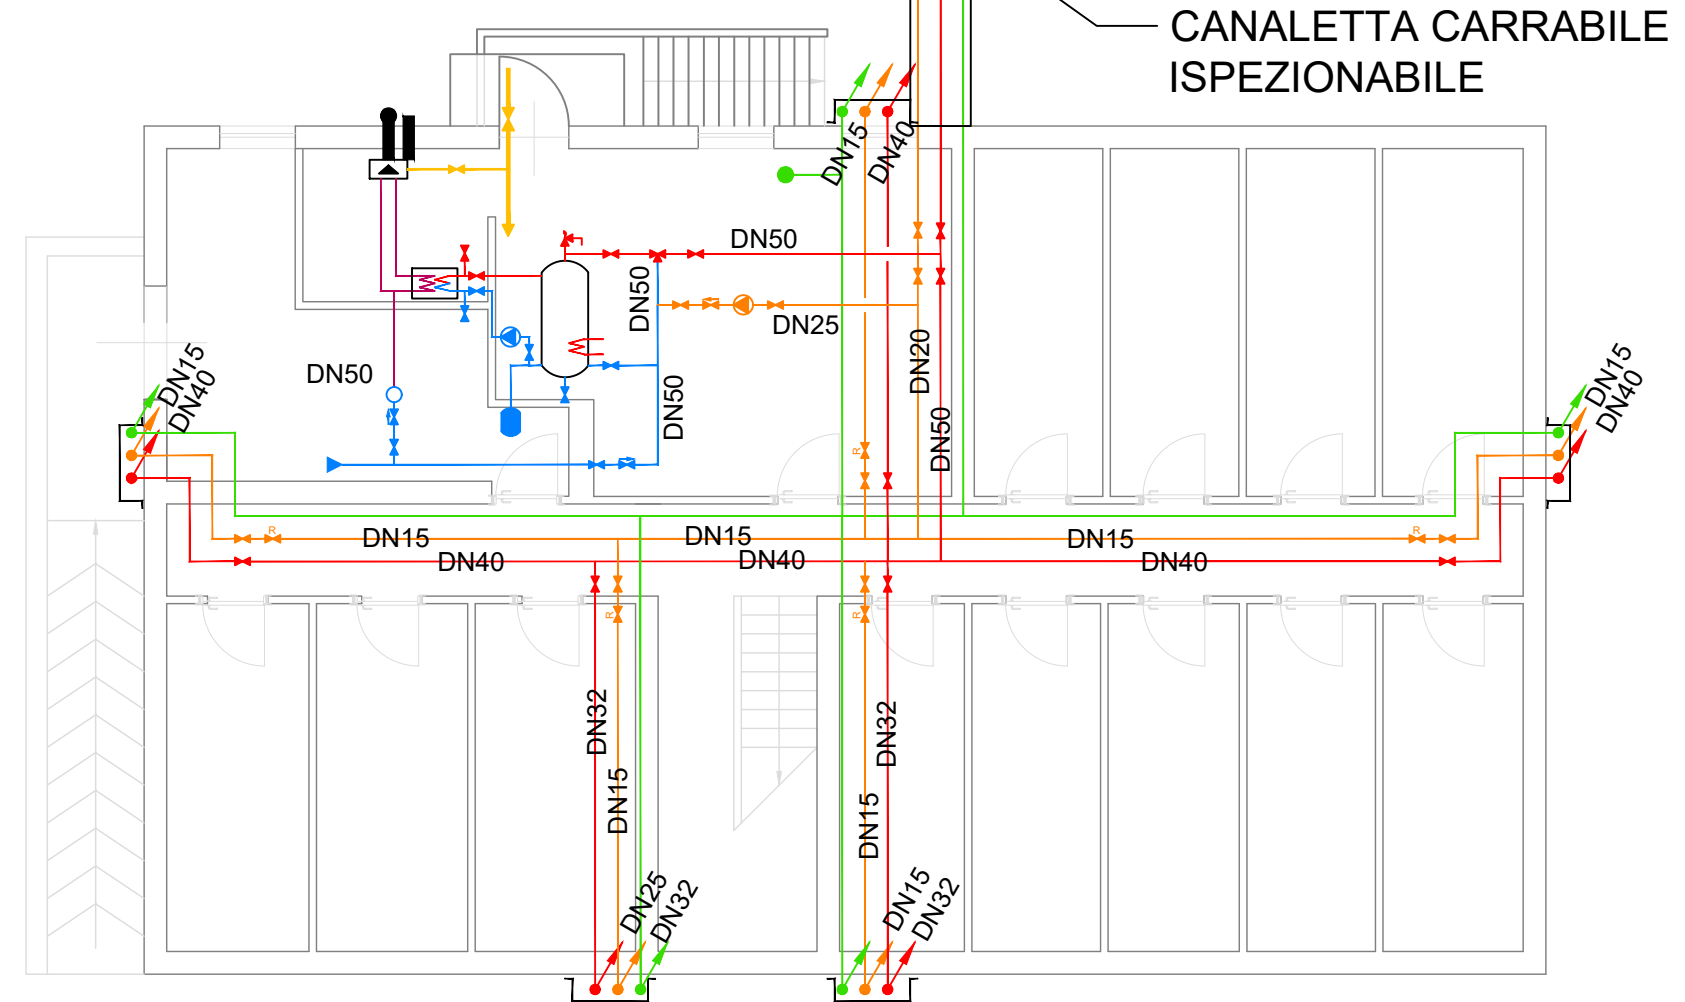


PIANTA PIANO SEMINTERRATO

NOTA: IL DIAMETRO NOMINALE SI RIFERISCE AL DIAMETRO INTERNO

CIVICO 7



CIVICO 9

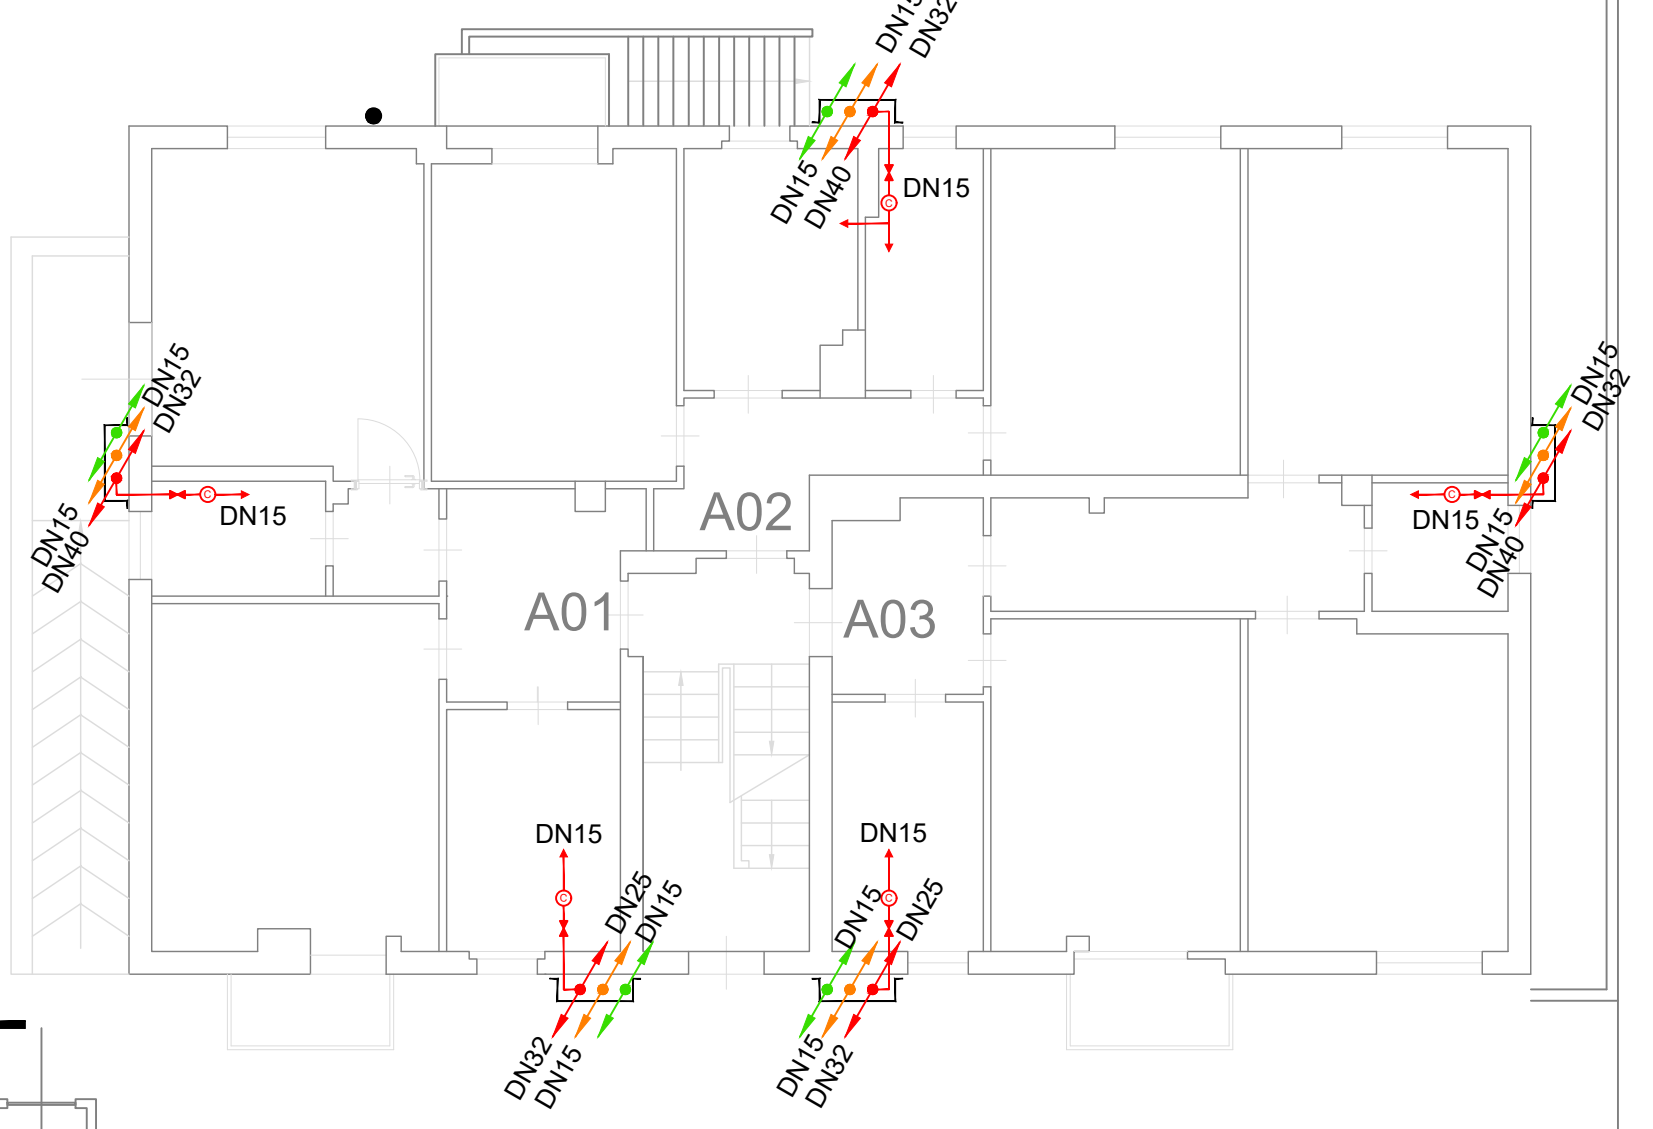

PIANO RIALZATO 1° 2° 3° CIVICO 9
PIANTA PIANO RIALZATO

	LINEA ENTRANTE NEL FOGLIO
	LINEA USCENTE DAL FOGLIO
	LINEA ACS INOX AISI 316L ELETTRONITO TIG + COIBENTAZIONE 30 mm
	LINEA RICIRCOLO INOX AISI 316L ELETTRONITO TIG + COIBENTAZIONE 30 mm
	LINEA Mbus DOPPIO SCHERMATO 1 mmq
	VALVOLA SFERA
	VALVOLA REGOLAZIONE
	CONTATORE VOLUMETRICO IMPULSIVO

La presente edizione sostituisce integralmente tutte le edizioni precedenti.

AUTHORITY	SIGNATURE

OLTRE S.a.s. di Fulvia Mezgec & C.
via Calatafimi 2 - 20025 - Legnano (MI)
info@oltre.energy
www.oltre.energy

OBJECT	REFERENCE
EDIFICI RESIDENZIALI PUBBLICI VIA F.LLI CERVI 7-9 CINISELLO BALSAMO	COMUNE DI CINISELLO BALSAMO
TITLE	REFERENCE
PIANTA PIANO SEMINTERRATO PIANTA PIANO RIALZATO	MANAGEMENT DEL TERRITORIO SERVIZI LAVORI PUBBLICI

ID	JOB	TYPE	FILE NUMBER	SHEET	REVIEW	DATE
024	L005	DRW	00001	001	03A	2020/08/01