


**CIVICO 7**



**CIVICO 9**

**PIANTA PIANO PRIMO**

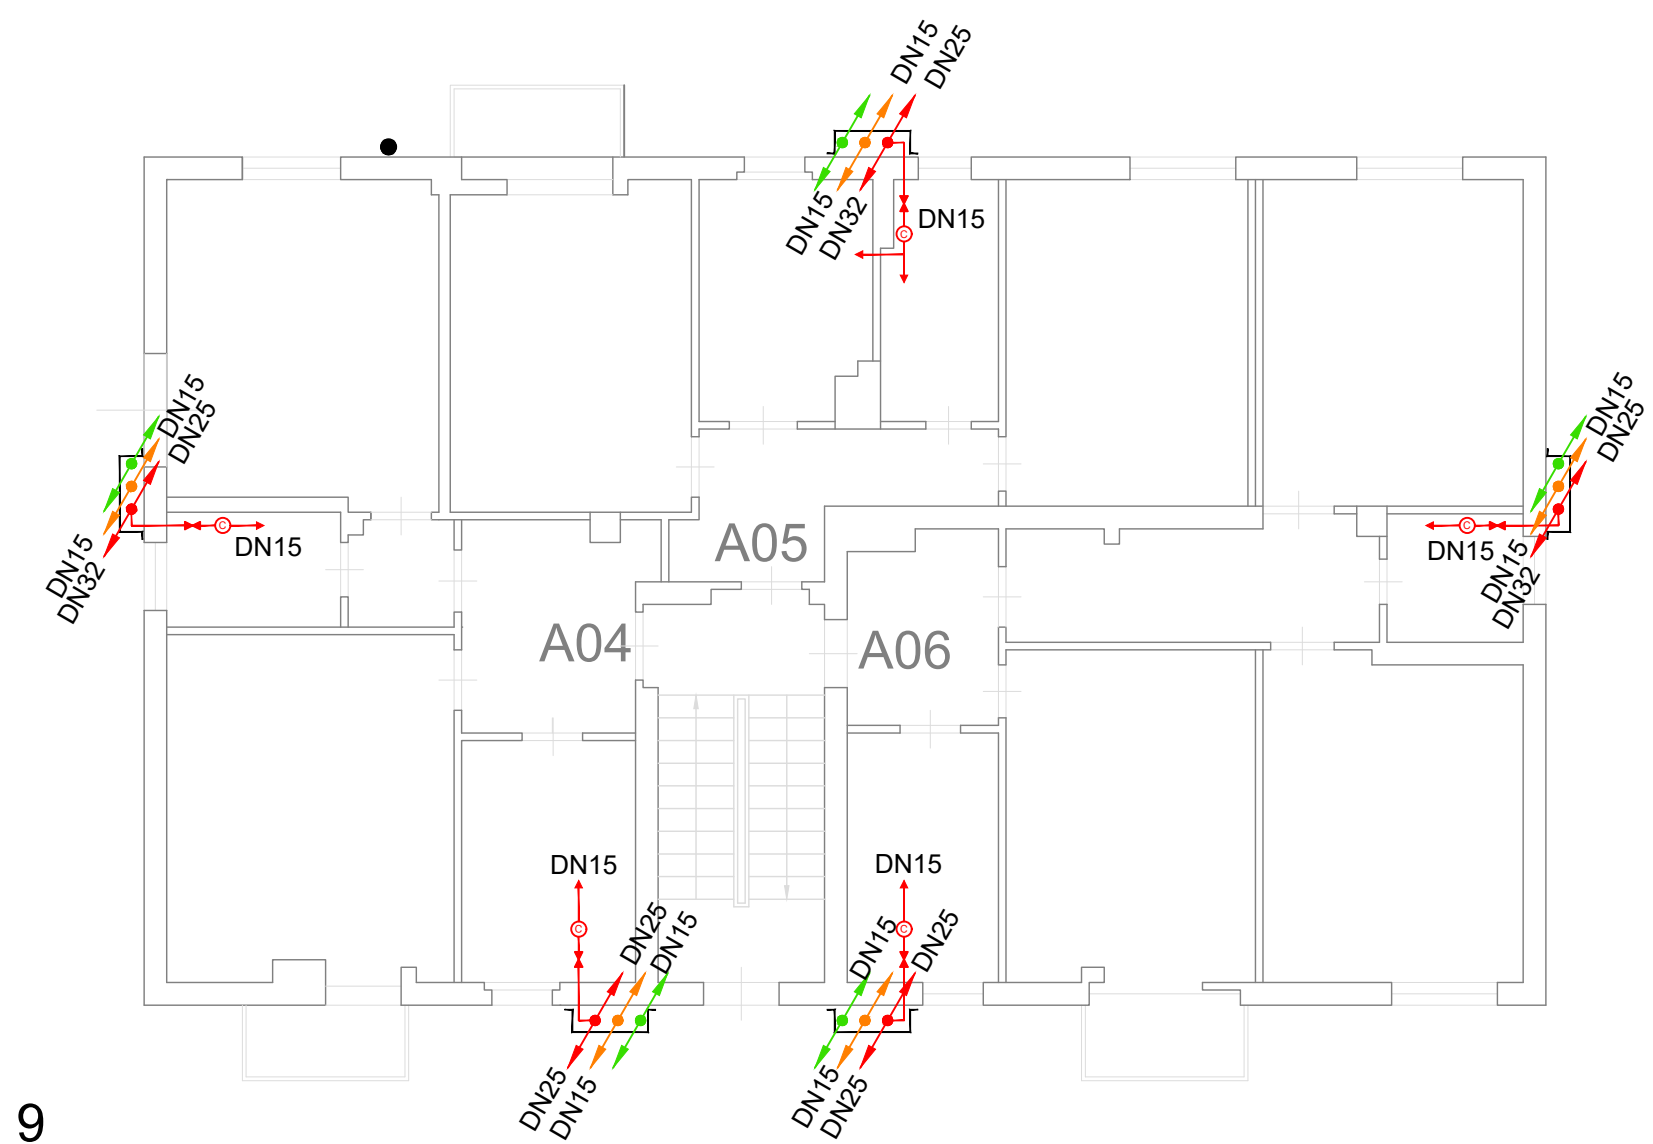


NOTA: IL DIAMETRO NOMINALE SI RIFERISCE AL DIAMETRO INTERNO

**CIVICO 7**



**CIVICO 9**

**PIANTA PIANO SECONDO**

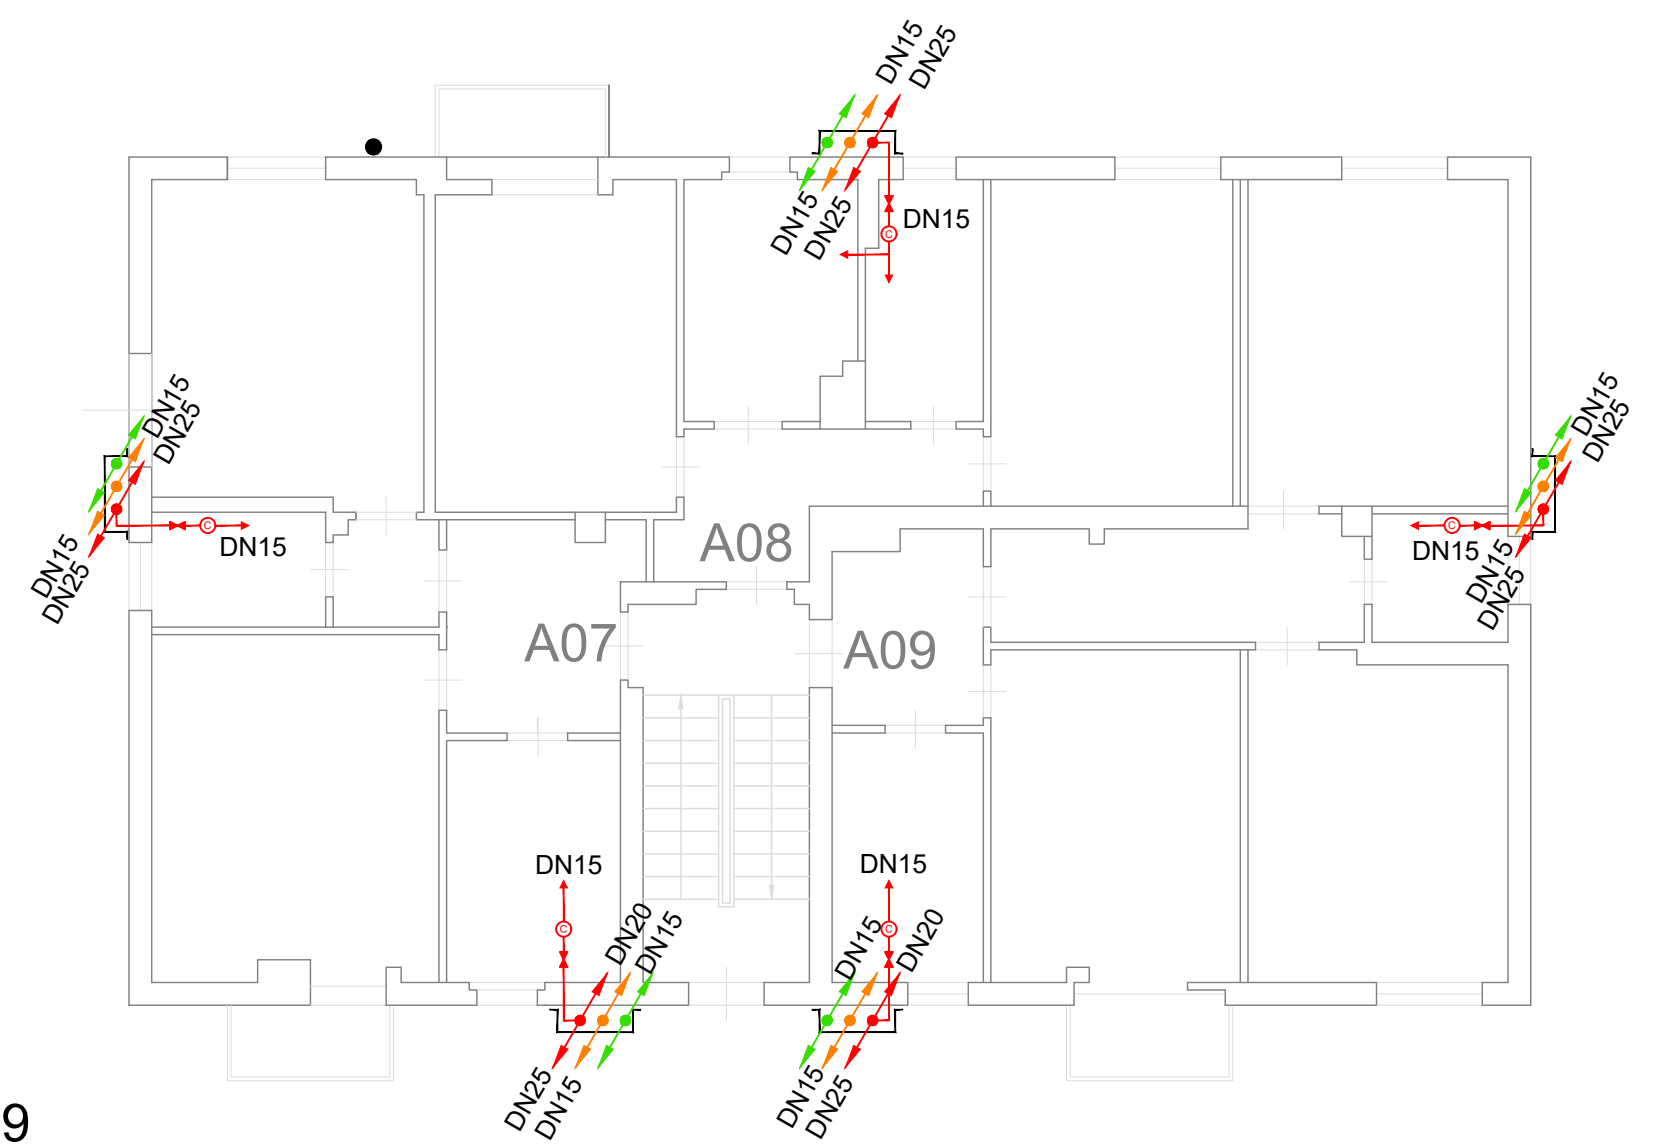

	LINEA ENTRANTE NEL FOGLIO
	LINEA USCENTE DAL FOGLIO
	LINEA ACS INOX AISI 316L ELETTRONUNITO TIG + COIBENTAZIONE 30 mm
	LINEA RICIRCOLO INOX AISI 316L ELETTRONUNITO TIG + COIBENTAZIONE 30 mm
	LINEA Mbus DOPPINO SCHERMATO 1 mmq
	VALVOLA SFERA
	VALVOLA REGOLAZIONE
	CONTATORE VOLUMETRICO IMPULSIVO

La presente edizione sostituisce integralmente tutte le edizioni precedenti.

AUTHORITY	SIGNATURE

**OLTRE S.a.s. di Fulvia Mezgec & C.**  
 via Calatafimi 2 - 20025 - Legnano (MI)  
 info@oltre.energy  
 www.oltre.energy

OBJECT CASE COMUNALI VIA F.LLI CERVI 7-9 CINISELLO BALSAMO	REFERENCE COMUNE DI CINISELLO BALSAMO
TITLE PIANTA PIANO SECONDO PIANTA PIANO PRIMO	REFERENCE MANAGEMENT DEL TERRITORIO SERVIZI LAVORI PUBBLICI

ID	JOB	TYPE	FILE NUMBER	SHEET	REVIEW	DATE
025	L005	DRW	00001	002	03A	2020/08/01

UNI A2-1 (840X420)