



1 SINTESI DELLE CRITICITA' E DELLE POTENZIALITA' DEL SISTEMA AMBIENTALE

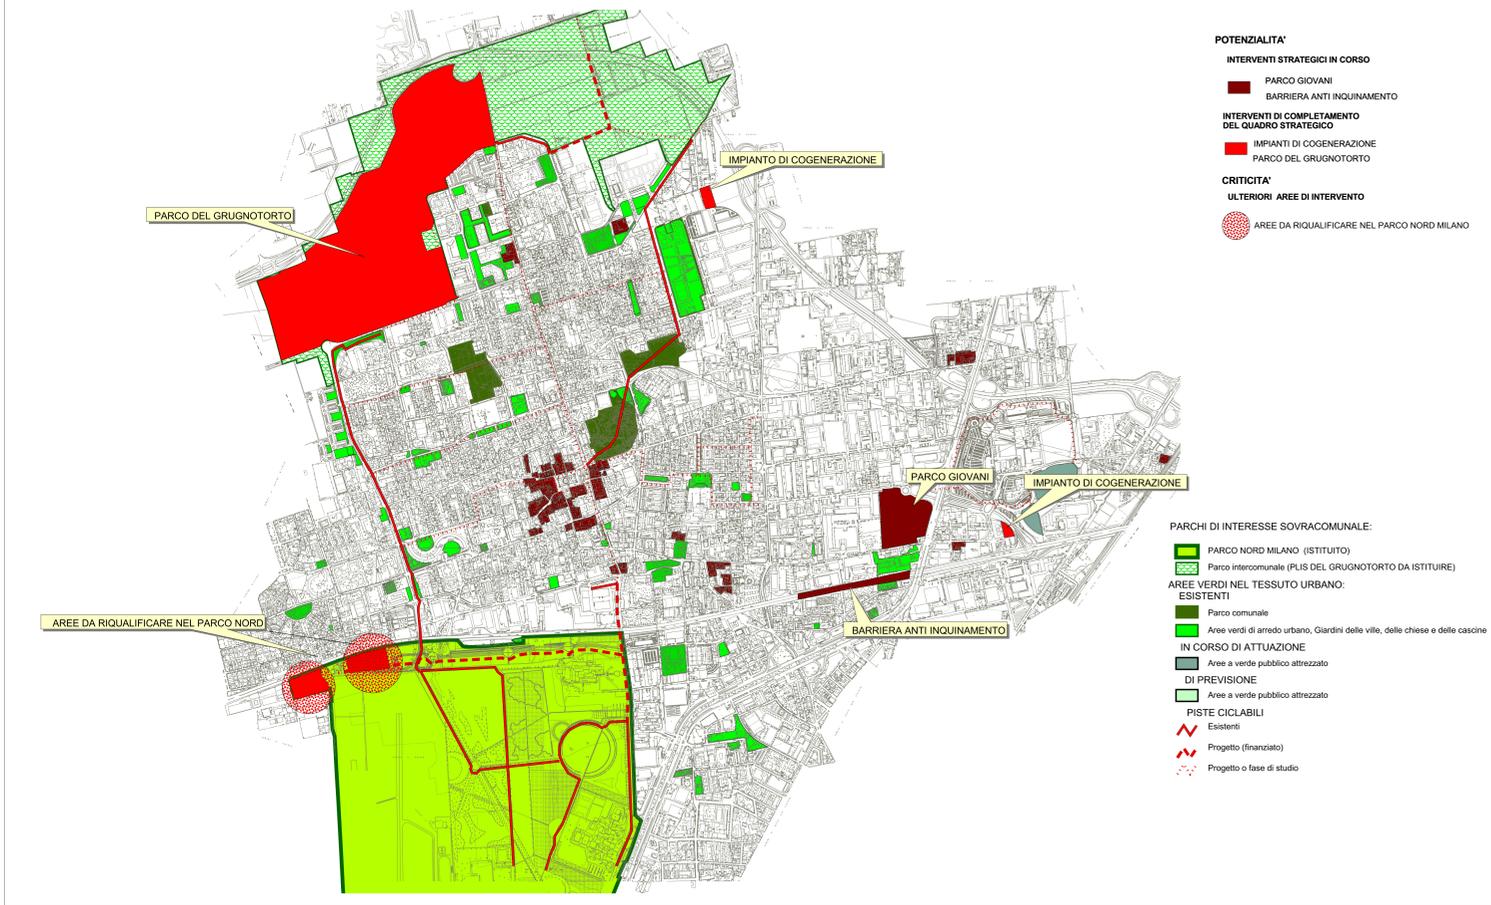

2 SINTESI DELLE CRITICITA' E DELLE POTENZIALITA' DEL SISTEMA INFRASTRUTTURALE

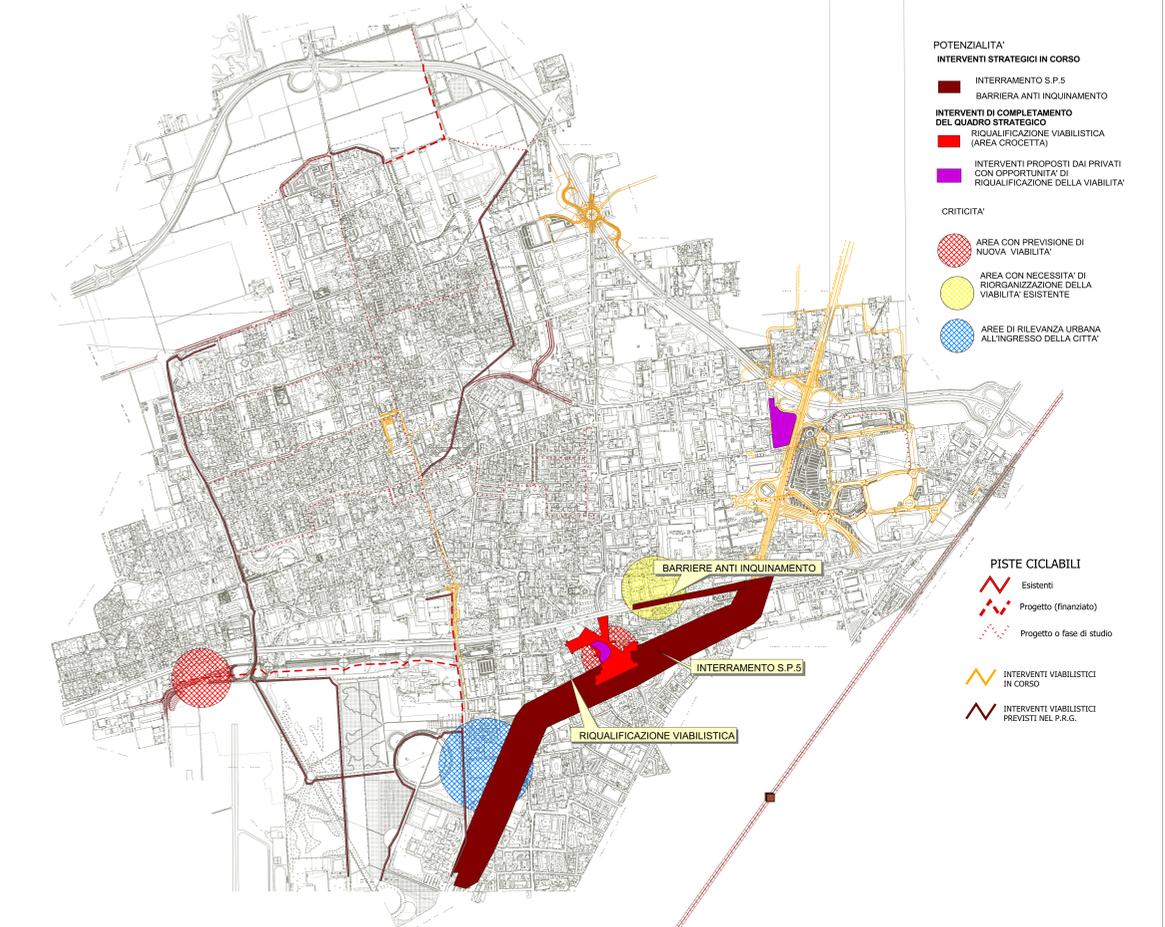


4 SINTESI DELLE AREE DI INTERVENTO


1	AREA VIA CASIGNOLO	●
2	AREA DI VIA CORNAGGIA	●
3	AREA DI VIA PETRELLA	●
4	AREA TRA VIA MOZART E VIA PETRELLA	●
5	CONTRATTO DI QUARTIERE 1 - PALAZZONE S.EUSEBIO	●
6	CONTRATTO DI QUARTIERE 2 - OLTRE S.EUSEBIO	●
7	EX CASCINA CORNAGGIA	●
8	AREA DI VIA PIZZI	●
9	AREA TRA VIA F. TESTI, VIA FERRI E VIA GORKY	●
10	AREA TRA VIA F. TESTI E VIA GORKY	●
11	AREA CROCETTA	●
12	AREA CROCETTA - AREA TRA VIALE MARCHE E VIALE EMILIA	●
13	AREA CROCETTA - LARGO MILANO	●
14	AREA DI VIA MATTEOTTI (AREA EX KODAK)	●
15	RIQUALIFICAZIONE VILLA FORNO	●
16	RIQUALIFICAZIONE PIAZZA SONCINO E SPAZI APERTI	●
17	EX OVOCOLTURA	●
18	INTERVENTO STRADA PROVINCIALE 5 (PROGRAMMA URBAN ITALIA)	●
19	BARRIERA ANTI-INQUINAMENTO ACUSTICO (PROGRAMMA URBAN ITALIA)	●
20	AREA DI VIA C. ROMANI (INTERNA AL PARCO NORD MILANO)	●
21	AREA DI VIA PER BRESSO (INTERNA AL PARCO NORD MILANO)	●
22	AREA DI VIA S. AMBROGIO	●
23	AREA DEL PARCO DEL "GRUGNOTORTO"	●
24	AREA VIALE DEI PARTIGIANI	●
25	CENTRO BALSAMO	●
26	CENTRO CITTA'	●

● AREE DI RIQUALIFICAZIONE DEL SISTEMA AMBIENTALE
● AREE DI RIQUALIFICAZIONE DEL SISTEMA INFRASTRUTTURALE
● AREE DI RIQUALIFICAZIONE DEL SISTEMA URBANO

3 SINTESI DELLE CRITICITA' E DELLE POTENZIALITA' DEL SISTEMA URBANO

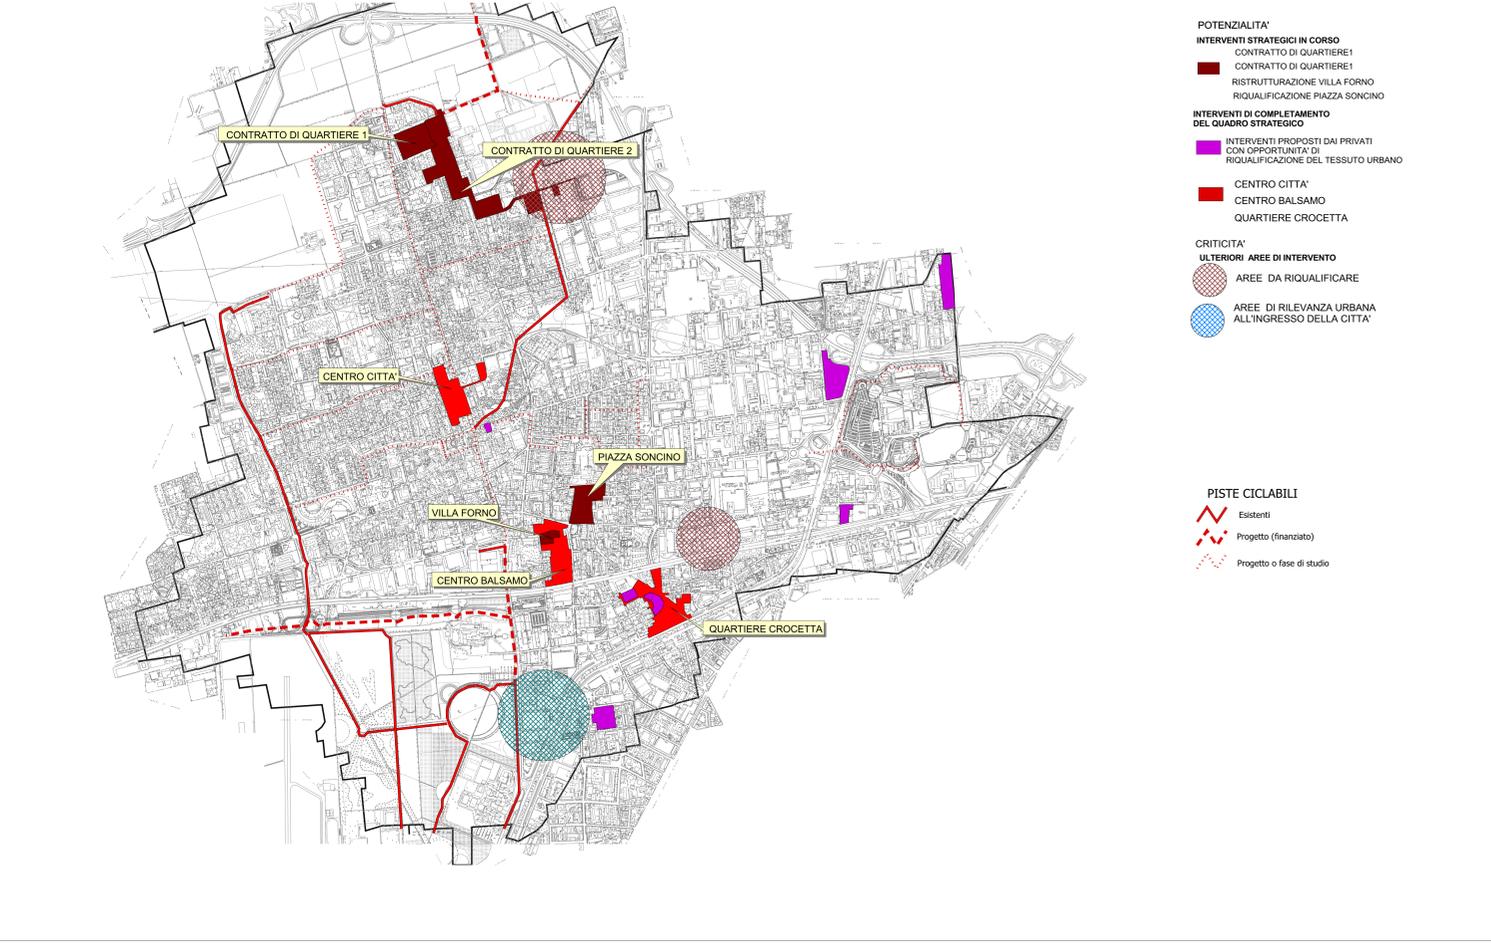

4 SINTESI DELLE AREE DI INTERVENTO

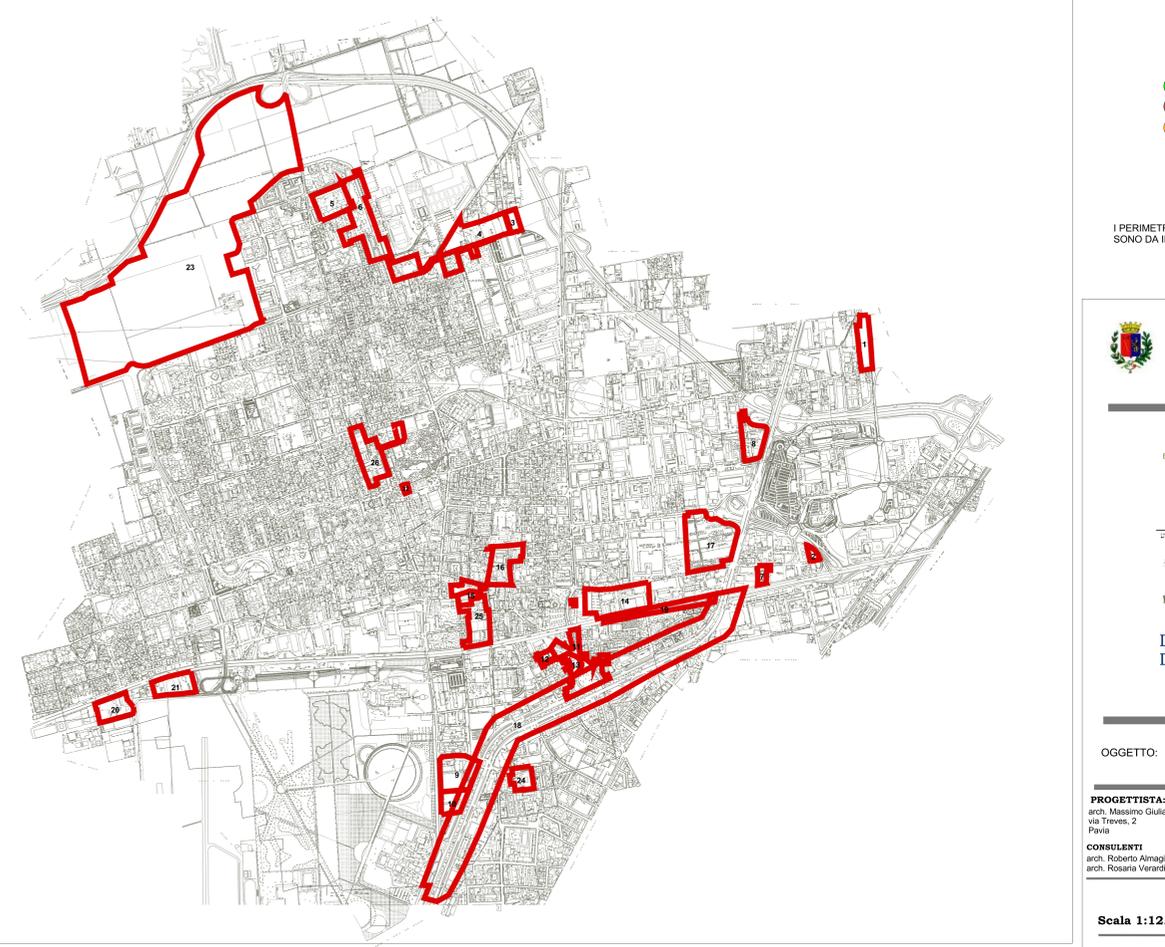

I PERIMETRI INDICATI NEL QUADRANTE 4 - SINTESI DELLE AREE DI INTERVENTO - SONO DA INTENDERSI NON PRESCRITTIVI E POSSONO SUBIRE LIEVI MODIFICHE

Comune di Cinisello Balsamo
Provincia di Milano

DOCUMENTO DI INQUADRAMENTO DELLE POLITICHE URBANISTICHE
(ai sensi della L.R. 11/03/2005 n°12)

OGGETTO: I SISTEMI URBANI, POTENZIALITA' E CRITICITA'

PROGETTISTA:
arch. Massimo Giuliani
via Treves, 2
Pavia

IL SINDACO:
Angelo Zannello

UFFICIO TECNICO:
arch. Giuseppe Faraci
(ingegnere settore Gestione del Territorio)
arch. Roberto Russo

CONSULENTI:
arch. Roberto Almagioni
arch. Rossella Verardi

ASSESSORE ALL'URBANISTICA:
Roberto Imberti

Data:

Scala 1:12.000

Aggiornamento Gennaio 2006

Tavola: 5