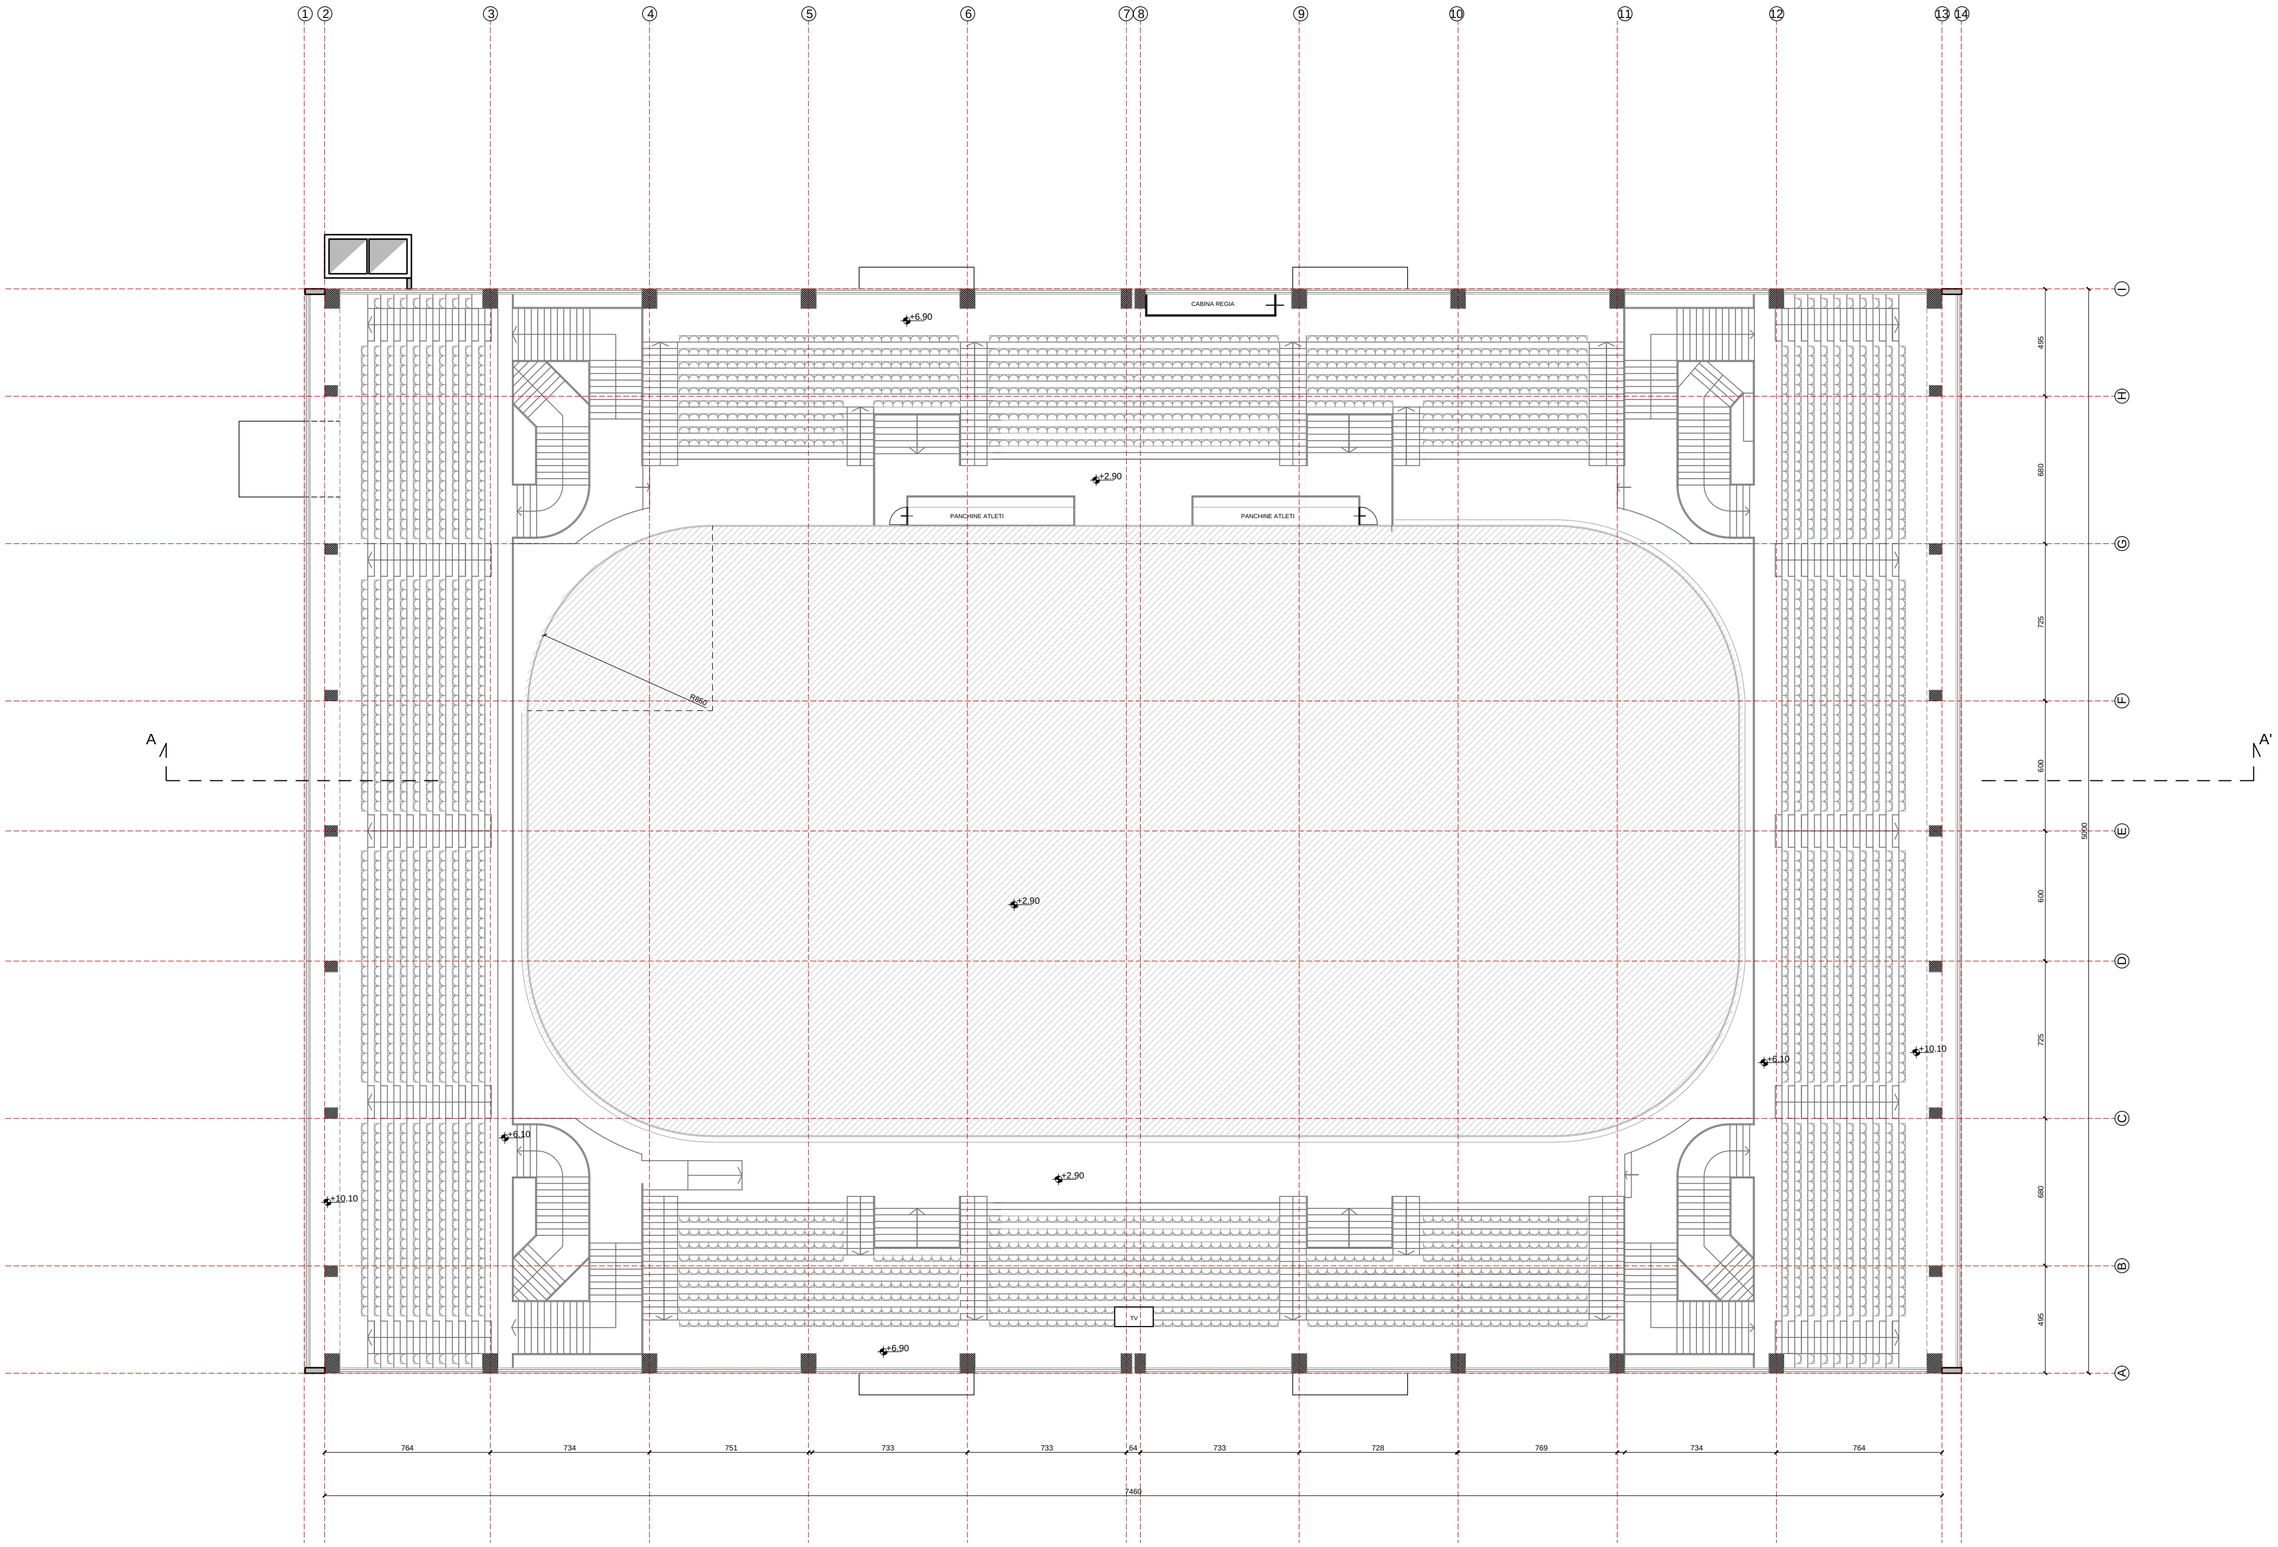

PROGETTISTI
Arch. Francesco Suss &
GMS Studio Associato
Via Giuditta Pasta, 92
20161 - Milano
tel. 02 45477642

Costituenda ATI:
HCDR Ssdrl
Proedil Srl

MANDATARIA
Hockey Club Diavoli Rossoneri
Piazza 1° Maggio
c/o Palasesto
20099 - Sesto S. Giovanni
tel 02 26229988

MANDANTE
P.r.o. Edil Srl
Via M. Viganò De Vizzi 60
20092 - Cinisello Balsamo MI
tel 02 6604 3066

SdF.PG. **03**

COMUNE DI SESTO SAN GIOVANNI

STATO DI FATTO - PIANO GRADONATE
Scala 1:200

"PALASESTO - PALAZZO DEL GHIACCIO" DI SESTO SAN GIOVANNI
CONCESSIONE PER LA GESTIONE E PER LA REALIZZAZIONE DI INTERVENTI DI RIQUALIFICAZIONE, RINNOVAMENTO E MANUTENZIONE DELL'IMPIANTO