


Prospetto Nord-Ovest: Stato di Fatto

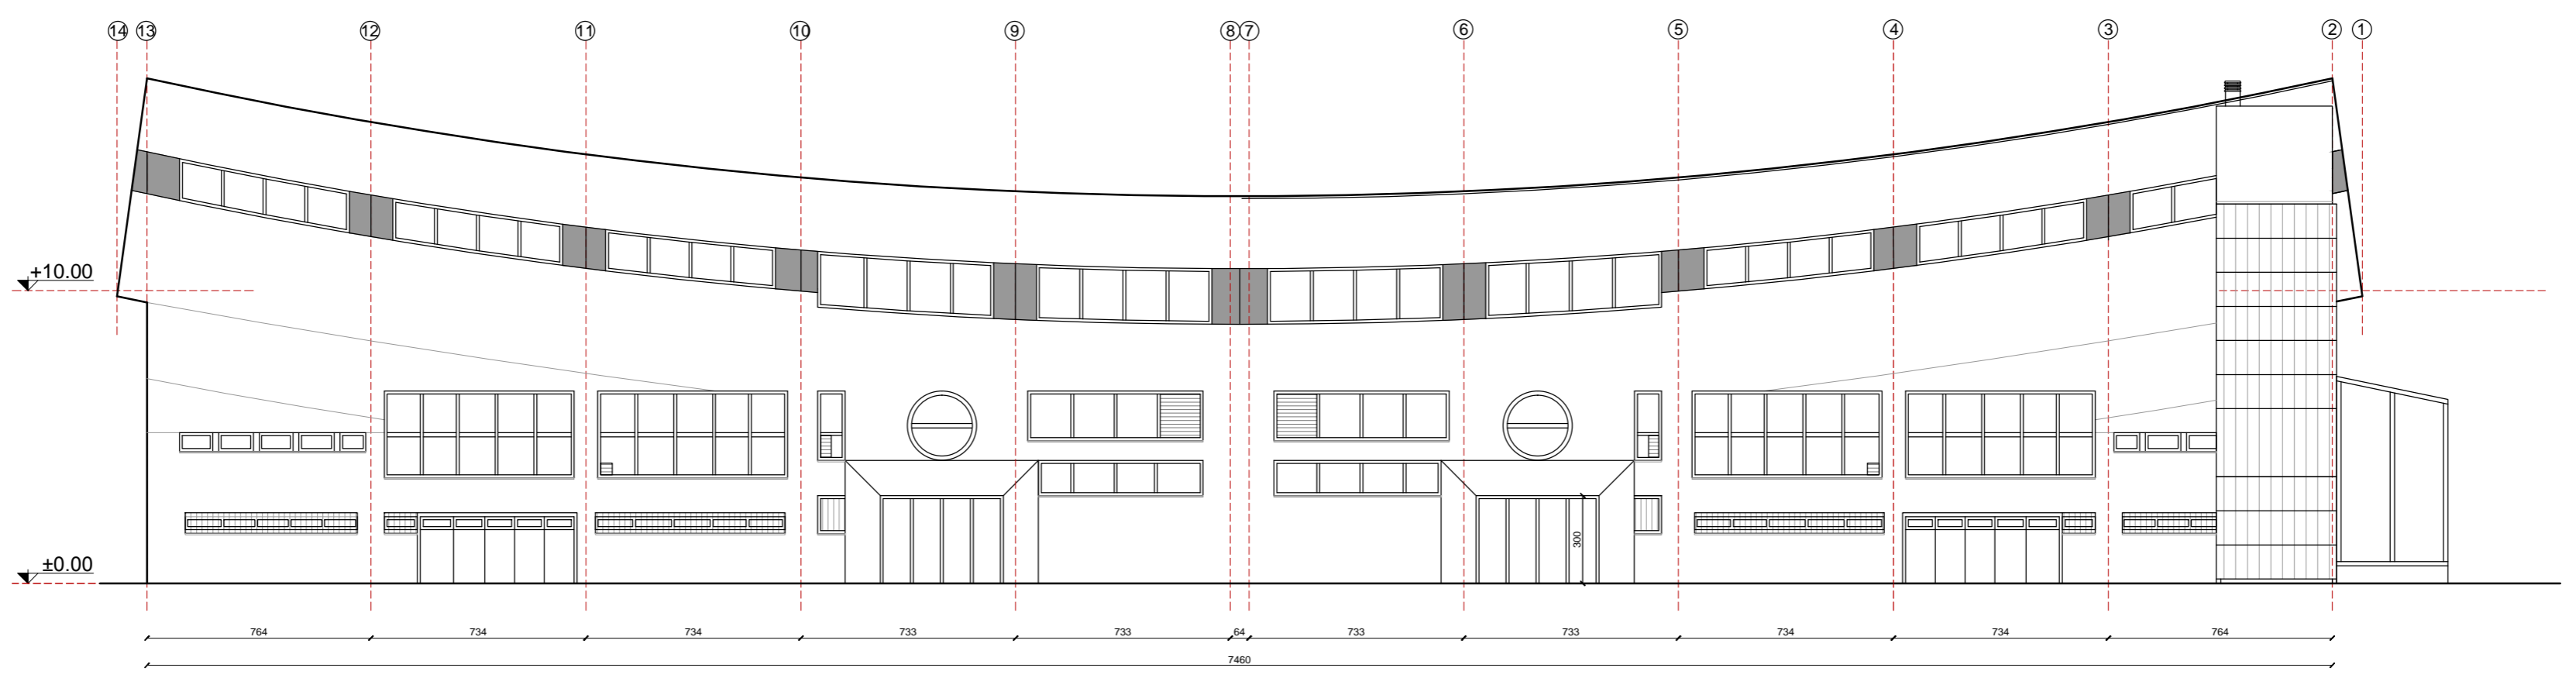

Prospetto Sud-Est: Stato di Fatto