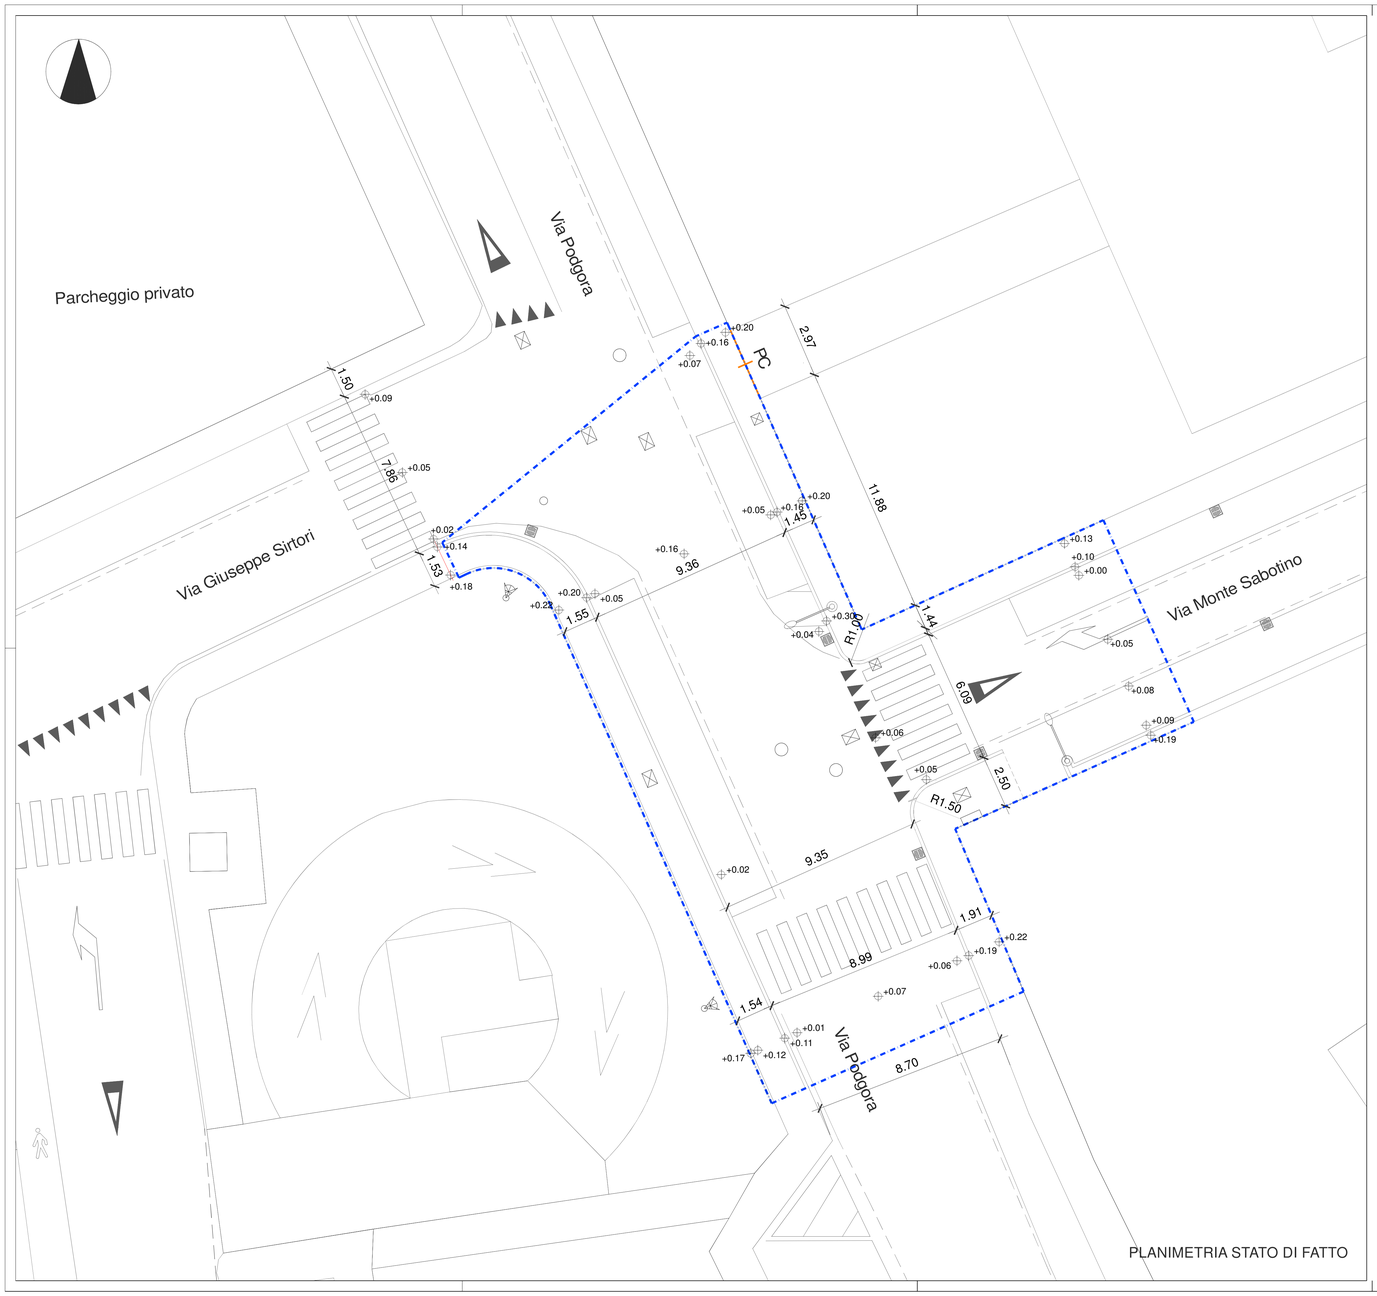

PLANIMETRIA STATO DI FATTO

- limite area d'intervento
- pozzetto raccolta acque meteoriche esistente
- pozzetto raccolta acque meteoriche esistente da demolire
- pozzetto a caditoia in progetto
- canalina cls polimerico in progetto
- 3.00 quota lineare
- +0.00 quota altimetrica esistente
- +0.12 quota altimetrica di progetto
- pavimentazione in asfalto stampato
- pavimentazione marciapiede
- pavimentazione in ciottoli di fiume
- aiuole a verde esistenti
- allacciamento fognatura in progetto
- palo I.P. esistente
- chiusini d'ispezione sottoservizi esistenti
- colonnine sottoservizi esistenti
- segnaletica bancarelle mercato
- PC / PP passi carrai / ingressi pedonali esistenti
- transenna in progetto
- alberi esistenti
- segnaletica verticale esistente
- segnaletica verticale esistente da spostare/eliminare
- segnaletica verticale di progetto

COMUNE DI CINISELLO BALSAMO
Città Metropolitana di Milano

SETTORE OPERE PUBBLICHE, AMBIENTE ED ENERGIA
Via Umberto Giordano n° 3 - 20092 - Tel. 0266023.1
C.F. 01971350150 - P.I. 00727780967 - Fax 0266023445

Progetto definitivo/esecutivo per eliminazione barriere architettoniche:
intersezione rialzata via Leonardo Da Vinci, via Leonardo Spreafico e via Madre Teresa di Calcutta
intersezione rialzata via Guglielmo Marconi e via Michelangelo Buonarroti
intersezione rialzata via Monte Sabotino e via Podgora

PLANIMETRIA STATO DI FATTO
Intersezione rialzata via Monte Sabotino e via Podgora

TAV. 3 A SCALA 1:100

IL DIRIGENTE DEL SETTORE
Dott. Gianluca Caruso
.....

IL RESPONSABILE DEL PROCEDIMENTO
Ing. Vladimiro Visco Gilardi
.....

I PROGETTISTI
Geom. Giancarlo Meneghetti
.....
Arch. Antonella Gallucci
.....

Dicembre 2020