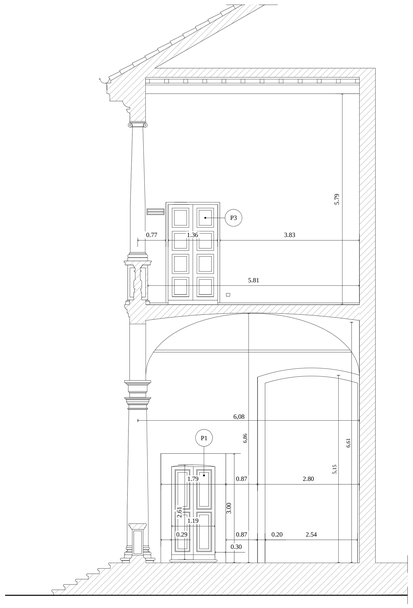

SEZIONE C : C

SEZIONE B : B

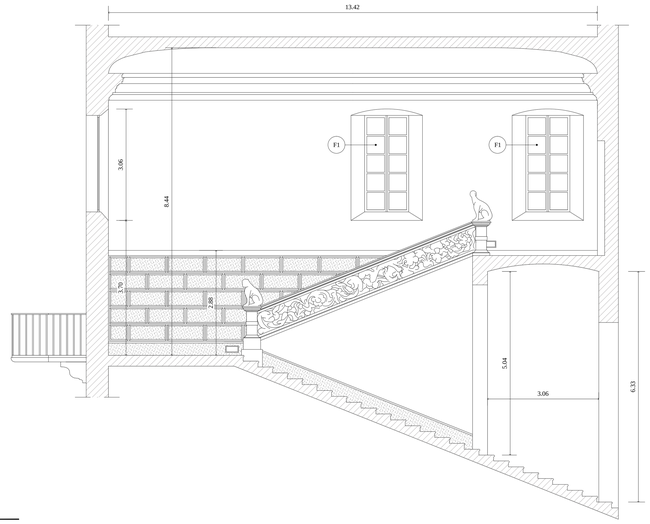

SEZIONE E : E

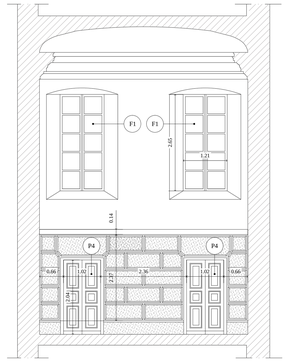

SEZIONE D : D

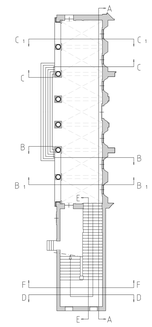

PIANTA PIANO TERRA
(scala 1:500)

SEZIONE A : A

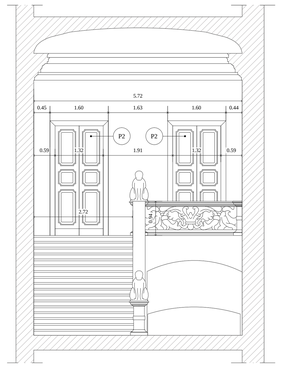

SEZIONE F : F

COMUNE DI CINISELLO BALSAMO

(Provincia di Milano)

SETTORE LAVORI PUBBLICI PATRIMONIO E ARREDO URBANO

IL DIRIGENTE DEL SETTORE LAVORI PUBBLICI	*Arch. Papi Mauro*
RESPONSABILE UNICO DEL PROCEDIMENTO	*Arch. Fanizzi Francesco Michele*
COORDINATORE UNICO DEL PROGETTO	*Arch. Marella Mirko*

INTERVENTI DI RISANAMENTO CONSERVATIVO DELLA FACCIATA PRINCIPALE DI VILLA GHIRLANDA IN CINISELLO BALSAMO

(PROGETTO ESECUTIVO)

RILIEVO GEOMETRICO

SEZIONI PORTICO - SCALONE - LOGGE

Ing. Di Paolo Lucio *Arch. Occoffer Giorgio*

PROGETTAZIONE

DEAL STUDIO TECNICO

INGG. DI PAOLO L. – VARANO G.
VIA DON G. FUMAGALLI, 1 – SENAGO (MI)
TEL/FAX 02/99054084 – 99051972 E-MAIL: deastu@libero.it

FILE	26120121-(RG-4)SEZIONI
CONTROLLATO	DIS. L.B.
SCALA	1 : 50
DATA	LUGLIO 2016
TAVOLA	RG-4