


A B A C O D E G L I I N T E R V E N T I			
ELEMENTI DI FACCIATA			
A	INTONACI E CORNICI	B	ZOCCOLATURA
I_P1	Disinfezione da biodegeneri	Iz_Rm1	Rimozione generale malte
I_P2	Rimozione intonacature in distacco	Iz_P3	Ideopulitura a bassa pressione
I_Rm1	Rimozione malte incongrue	Iz_P5	Trattamento sali solubili
I_Rm2	Asportazione irregolarità superficiali	Iz_S2	Intenaco deumidificante macroporoso
I_P3	Ideopulitura a bassa pressione / spazzolatura manuale		
I_P5	Trattamento sali solubili		
I_C1	Verifica stabilità intonaci		
I_C2	Consolidamento fessurazioni		
I_S1	Stuccatura fessurazioni, lacune, parti precedentemente rimosse		
I_Rc1	Ciclo di Integgiatura		
C	MANUFATTI LAPIDEI	D	MANUFATTI IN COTTO
L_P1	Disinfezione e disinfezione da biodegeneri	L_P1	Disinfezione da biodegeneri
L_P3	Ideopulitura a bassa pressione	L_P2a	Pulitura a secco
L_P5	Pulitura chimica	L_P3	Ideopulitura a bassa pressione
L_P5	Trattamento sali solubili	L_P5	Trattamento sali solubili
L_Rm1	Rimozione malte incongrue	L_C3	Consolidamento materico
L_C1	Consolidamento fessurazioni e scaglie	L_S2	Stuccatura e microsuffocatura
L_C3	Consolidamento materico	L_S3	Stuccatura a giunti
L_S1	Stuccatura giunti e lacune	L_S4	Ricostruzione volumetrica
L_Rc2	Riequilibratura cromatica	L_Rc2	Riequilibratura cromatica
L_Pr1	Protezione superficiale	L_Pr1	Protezione superficiale
L_Np2	Restauro lapide commemorativa		
E	GRONDA LIGNEA	F	SOFFITTO LIGNEO
Lg_P1	Disinfezione da biodegeneri	Lg_P2	Pulitura a secco
Lg_P3	Pulitura meccanica	Lg_P7	Pulitura chimica
Lg_R1	Rimozione parti degradate	Lg_P1a	Trattamento antiparassitario
Lg_R2	Revisione incastri	Lg_Rc2	Riequilibratura cromatica
Lg_P6	Carteggiatura	Lg_Pr2	Protezione superficiale
Lg_C4	Consolidamento materico		
Lg_S3	Sigillatura di giunti		
Lg_Rc3	Ciclo di verniciatura		
G	MANUFATTI METALLICI	H	PERSIANE E SERRAMENTI
M_P1	Pulitura meccanica	Lg_P4	Rimozione vernici
M_Rc1	Antiruggine	Lg_R2	Riparazioni e verifica funzionalità
M_Rc2	Verniciatura di finitura	Lg_S1	Stuccatura
		Lg_P8	Carteggiatura
		Lg_Rc3	Ciclo di verniciatura
		Lg_LS	Applicazione pellicola di sicurezza trasparente ai vetri
SCALONE D'ONORE			
A1	INTONACI E CORNICI	B1	PARETE FINTO BUGNATO
I_P2	Rimozione intonacature in distacco	I_P2b	Pulitura a secco
I_P2b	Pulitura a secco	I_P3	Pulitura ad acqua
I_P5	Trattamento sali solubili	I_S1	Stuccatura fessurazioni, lacune
I_C1	Verifica stabilità intonaci	I_Rc2	Riequilibratura cromatica
I_C2	Consolidamento fessurazioni		
I_Rm1	Rimozione delle malte incongrue		
I_S1	Stuccatura fessurazioni, lacune, parti precedentemente rimosse		
I_Rc1	Ciclo di Integgiatura		
		C1	MANUFATTI LIGNEI - PORTE IN LEGNO
		Lg_P4	Rimozione vernici
		Lg_R2	Riparazioni e verifica funzionalità
		Lg_S1	Stuccatura
		Lg_P8	Carteggiatura
		Lg_Rc3	Ciclo di verniciatura
		Lg_LS	Applicazione pellicola di sicurezza trasparente ai vetri

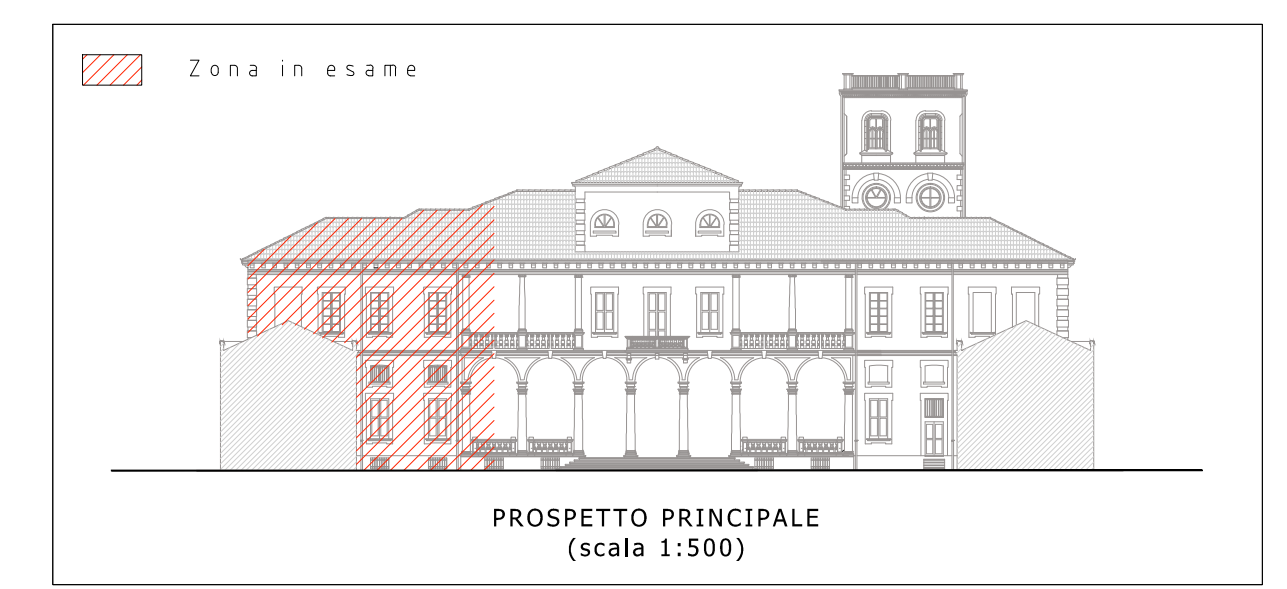

COMUNE DI CINISELLO BALSAMO
(Provincia di Milano)

SETTORE LAVORI PUBBLICI PATRIMONIO E ARREDO URBANO

IL DIRIGENTE DEL SETTORE LAVORI PUBBLICI *Arch. Papi Mauro*
RESPONSABILE UNICO DEL PROCEDIMENTO *Arch. Fanizzi Francesco Michele*
COORDINATORE UNICO DEL PROGETTO *Arch. Marella Mirko*

INTERVENTI DI RISANAMENTO CONSERVATIVO DELLA FACCIATA PRINCIPALE DI VILLA GHIRLANDA IN CINISELLO BALSAMO (PROGETTO ESECUTIVO)

INTERVENTI DI RISANAMENTO LATO SINISTRO FACCIATA

Ing. Di Paolo Lucio *Arch. Occoffer Giorgio*

PROGETTAZIONE	FILE	TAVOLA
DEAL STUDIO TECNICO	201612-IR-10INTERVENTI-LATO SX	RI-13
	CONTROLLATO DIS. L.B.	
INGG. DI PAOLO L. - VARANO G. VIA DON G. FUMAGALLI, 1 - SENAGO (MI)	SCALA: 1 : 50	
TEL./FAX 02/99054084 - 99051972 E-MAIL: dealstu@bero.it	DATA: LUGLIO 2016	

⊗ Anle esterne in condizioni discrete di manutenzione, escluse dagli interventi

NOTA BENE:
- Per ulteriori dettagli sugli interventi vedere la relazione tecnica
- Per la comprensione dei retini a colori riportati, si rimanda all'abaco dei degradi allegato alla relazione