


ABACO DEGLI INTERVENTI			
ELEMENTI DI FACCIATA			
A	INTONACI E CORNICI	B	ZOCCOLATURA
I_P1	Disinfezione da biodegradabili	Iz_Rn1	Rimozione generale malte
I_P2	Rimozione intonacatura in distacco	Iz_P3	Idropulitura a bassa pressione
I_Rn1	Rimozione malte incongrue	Iz_P5	Trattamento sali solubili
I_Rn2	Asportazione irregolarità superficiali	Iz_S2	Intonaco deumidificante macroporoso
I_P3	Idropulitura a bassa pressione / spazzatura manuale		
I_P5	Trattamento sali solubili		
I_C1	Verifica stabilità intonaci		
I_C2	Consolidamento fessurazioni		
I_S1	Stuccatura fessurazioni, lacune, parti precedentemente rimosse		
I_Rc1	Ciclo di tinteggiatura		
C	MANUFATTI LAPIDEI	D	MANUFATTI IN COTTO
L_P1	Disinfezione e disinquinazione da biodegradabili	L1_P1	Disinfezione da biodegradabili
L_P3	Idropulitura a bassa pressione	L1_P2a	Pulitura a secco
L_P4	Pulitura chimica	L1_P3	Idropulitura a bassa pressione
L_P5	Trattamento sali solubili	L1_P5	Trattamento sali solubili
L_Rn1	Rimozione malte incongrue	L1_C3	Consolidamento materico
L_C1	Consolidamento fessurazioni e scaglie	L1_S2	Strutturatura e microstrutturatura
L_C2	Consolidamento materico	L1_S3	Strutturatura giunti
L_S1	Stuccatura giunti e lacune	L1_S4	Ricostruzione volumetrica
L_Rc2	Riequilibratura cromatica	L1_Rc2	Riequilibratura cromatica
L_Pr1	Protezione superficiale	L1_Pr1	Protezione superficiale
L_Np2	Restauro lapide commemorativa		
E	GRONDA LIGNEA	F	SOFFITTO LIGNEO
Lg_P1	Disinfezione da biodegradabili	Lg_P2	Pulitura a secco
Lg_P3	Pulitura meccanica	Lg_P7	Pulitura chimica
Lg_R1	Rimozione parti degradate	Lg_P1a	Trattamento antiparassitario
Lg_R2	Revisione incastri	Lg_R2	Riequilibratura cromatica
Lg_P6	Carteggiatura	Lg_Pr2	Protezione superficiale
Lg_C4	Consolidamento materico		
Lg_S3	Sigillatura di giunti		
Lg_Rc3	Ciclo di verniciatura		
G	MANUFATTI METALLICI	H	PERSIANE E SERRAMENTI
M_P1	Pulitura meccanica	Lg_P4	Rimozione vernici
M_Rc1	Antiruggine	Lg_R2	Riparazioni e verifica funzionalità
M_Rc2	Verniciatura di finitura	Lg_S1	Stuccatura
		Lg_P6	Carteggiatura
		Lg_Rc3	Ciclo di verniciatura
		Lg_L5	Applicazione pellicola di sicurezza trasparente ai vetri
I	SCALONE D'ONDRE	J	PARETE FINITO BUGNATO
I_P1	Rimozione intonacatura in distacco	I_P1b	Pulitura a secco
I_P2b	Pulitura a secco	I_P3	Pulitura ad acqua
I_P5	Trattamento sali solubili	I_S1	Stuccatura fessurazioni, lacune
I_C1	Verifica stabilità intonaci	L_Rc2	Riequilibratura cromatica
I_C2	Consolidamento fessurazioni		
I_Rn1	Rimozione delle malte incongrue		
I_S1	Stuccatura fessurazioni, lacune, parti precedentemente rimosse		
I_Rc1	Ciclo di tinteggiatura		
		K	MANUFATTI LIGNEI - PORTE IN LEGNO
		Lg_P4	Rimozione vernici
		Lg_R2	Riparazioni e verifica funzionalità
		Lg_S1	Stuccatura
		Lg_P6	Carteggiatura
		Lg_Rc3	Ciclo di verniciatura
		Lg_L5	Applicazione pellicola di sicurezza trasparente ai vetri

NOTA BENE:

- Per ulteriori dettagli sugli interventi vedere la relazione tecnica
- Per la comprensione dei colori riportati, si rimanda all'abaco dei colori allegato alla relazione

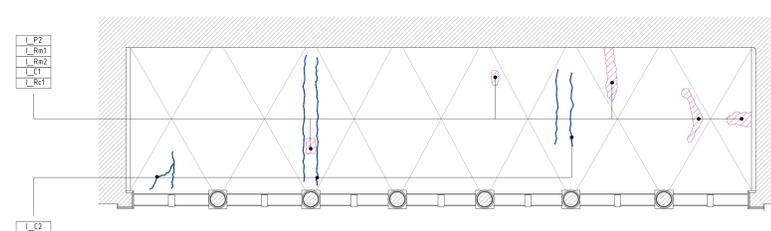

VISTA DELLA VOLTA DAL BASSO (scala 1:100)



PROSPETTO PRINCIPALE (scala 1:500)

COMUNE DI CINISELLO BALSAMO
(Provincia di Milano)

SETTORE LAVORI PUBBLICI PATRIMONIO E ARREDO URBANO

IL DIRIGENTE DEL SETTORE LAVORI PUBBLICI *Arch. Papi Mauro*

RESPONSABILE UNICO DEL PROCEDIMENTO *Arch. Fanizzi Francesco Michele*

COORDINATORE UNICO DEL PROGETTO *Arch. Marella Mirko*

INTERVENTI DI RISANAMENTO CONSERVATIVO DELLA FACCIATA PRINCIPALE DI VILLA GHIRLANDA IN CINISELLO BALSAMO (PROGETTO ESECUTIVO)

INTERVENTI DI RISANAMENTO PARTE CENTRALE FACCIATA

Ing. Di Paolo Lucio *Arch. Occheri Giorgio*

PROGETTAZIONE: **DEAL STUDIO TECNICO**

INGG. DI PAOLO L. - VARANO G. VIA DON G. FUMAGALLI, 1 - SENAGO (MI) TEL./FAX 02/99054084 - 99051972 E-MAIL: dealstudio@libero.it

ELAB. INTERVENTI CENTRALI

CONTROLLATO DA: **L.B.**

SCALA: **1:50**

DATA: **LUGLIO 2016**

TAVOLA: **RI-14**