





ELEMENTO	DESCRIZIONE	INDIVIDUAZIONE
Intonaco	Intonaco interno a base di calce con sovrapposizione intonaco più recente a base cementizia tinteggiato	
Modanatura	Modanatura architettonica a rilievo (lesene, cornicioni, cornici di finestra) in intonaco tinteggiato	
Elemento lapideo in ceppo	Balaustre	
Elemento lapideo in granito e serizzo	Colonne e mensole balcone	
Gronda-cornicione	Trave portante in legno "inscatolata" da listelli sempre in legno Sp=15mm verniciati a smalto	
Infissi	Infissi in legno verniciati a smalto o olio	
Grate	Grate di protezione in acciaio verniciato	
Lattineria	Canale di gronda e pluviali	

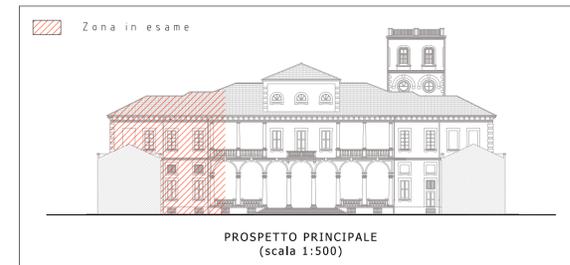

ESTRATTO AEROFOTOGRAMMETRICO
SCALA 1:2000

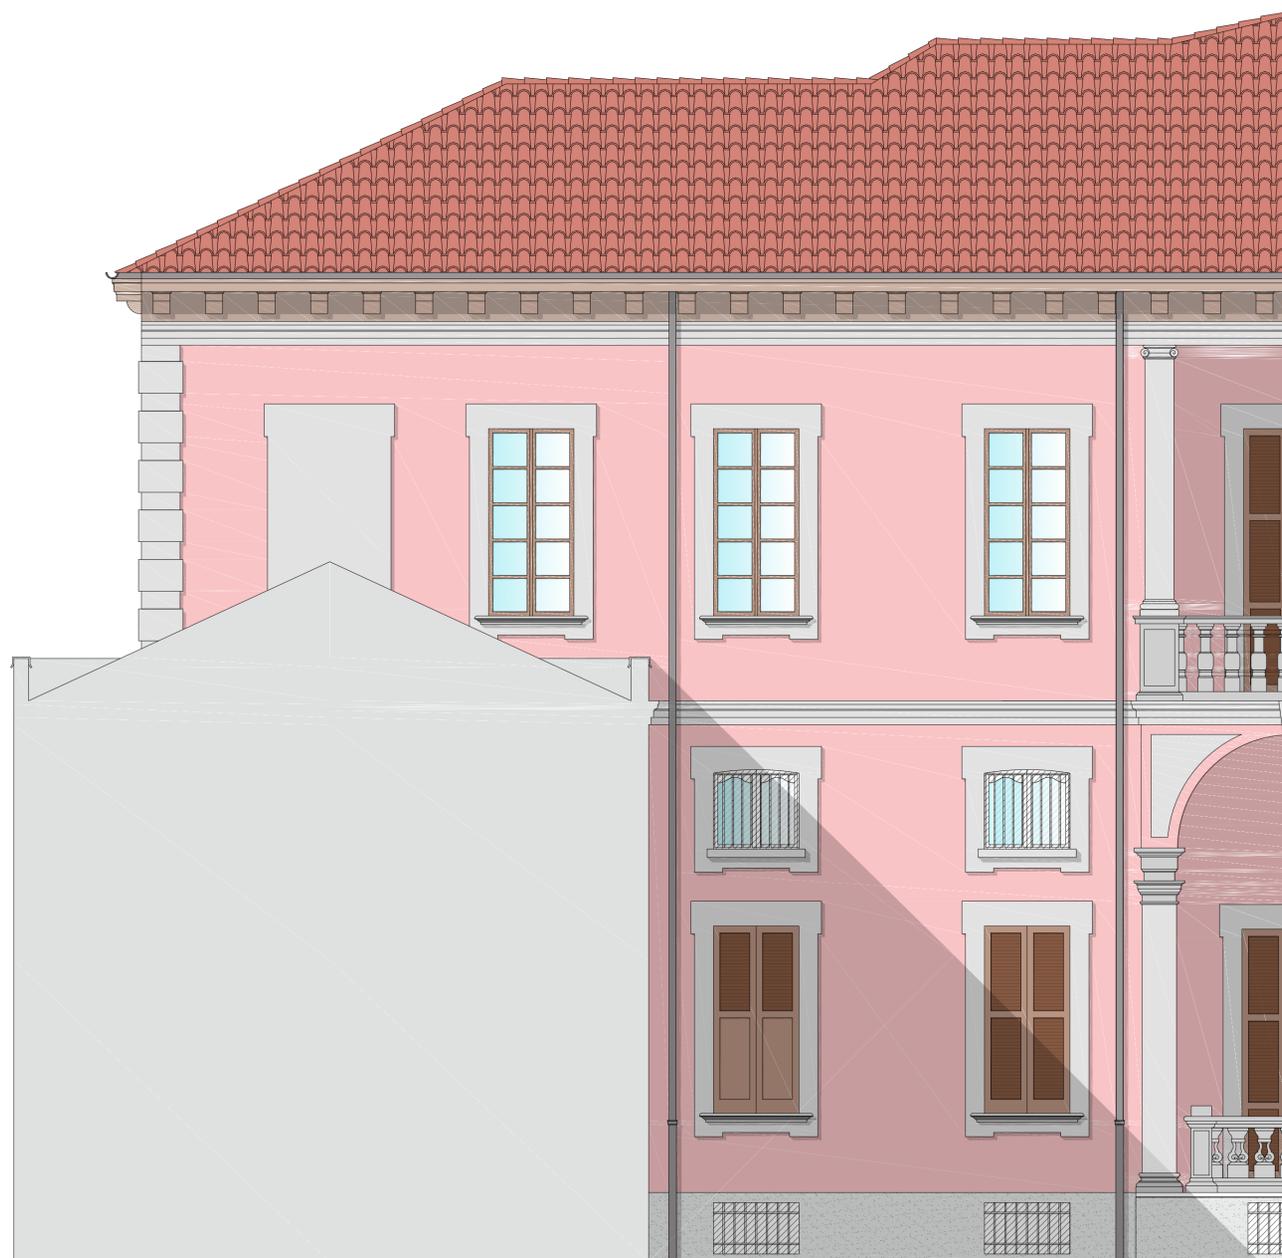

PROSPETTO PRINCIPALE
(scala 1:500)



COMUNE DI CINISELLO BALSAMO

(Provincia di Milano)

SETTORE LAVORI PUBBLICI PATRIMONIO E ARREDO URBANO

IL DIRIGENTE DEL SETTORE LAVORI PUBBLICI

Arch. Papi Mauro

RESPONSABILE UNICO DEL PROCEDIMENTO

Arch. Fanizzi Francesco Michele

COORDINATORE UNICO DEL PROGETTO

Arch. Marella Mirko

**INTERVENTI DI RISANAMENTO CONSERVATIVO DELLA
FACCIATA PRINCIPALE DI VILLA GHIRLANDA
IN CINISELLO BALSAMO
(PROGETTO ESECUTIVO)**

**RILIEVO MATERICO
LATO SINISTRO FACCIATA**

Ing. Di Paolo Lucio

Arch. Occoffer Giorgio

PROGETTAZIONE

DEAL STUDIO TECNICO

INGG. DI PAOLO L. - VARANO G.
VIA DON G. FUMAGALLI, 1 - SENAGO (MI)

TEL./FAX 02/99054084 - 99051972 E-MAIL: dealstu@libero.it

FILE:

26(2012)-(RM-5) LATO SX

CONTROLLATO

DIS.

L.B.

SCALA:

1 : 50

DATA:

LUGLIO 2016

TAVOLA:

RM-5