Protocollo c_c707/UFJOM. GE/2020/0101666 del 17/12/2020 - Pag. 1 di 1

PIANTA PIANO TERRA
Scala 1:100

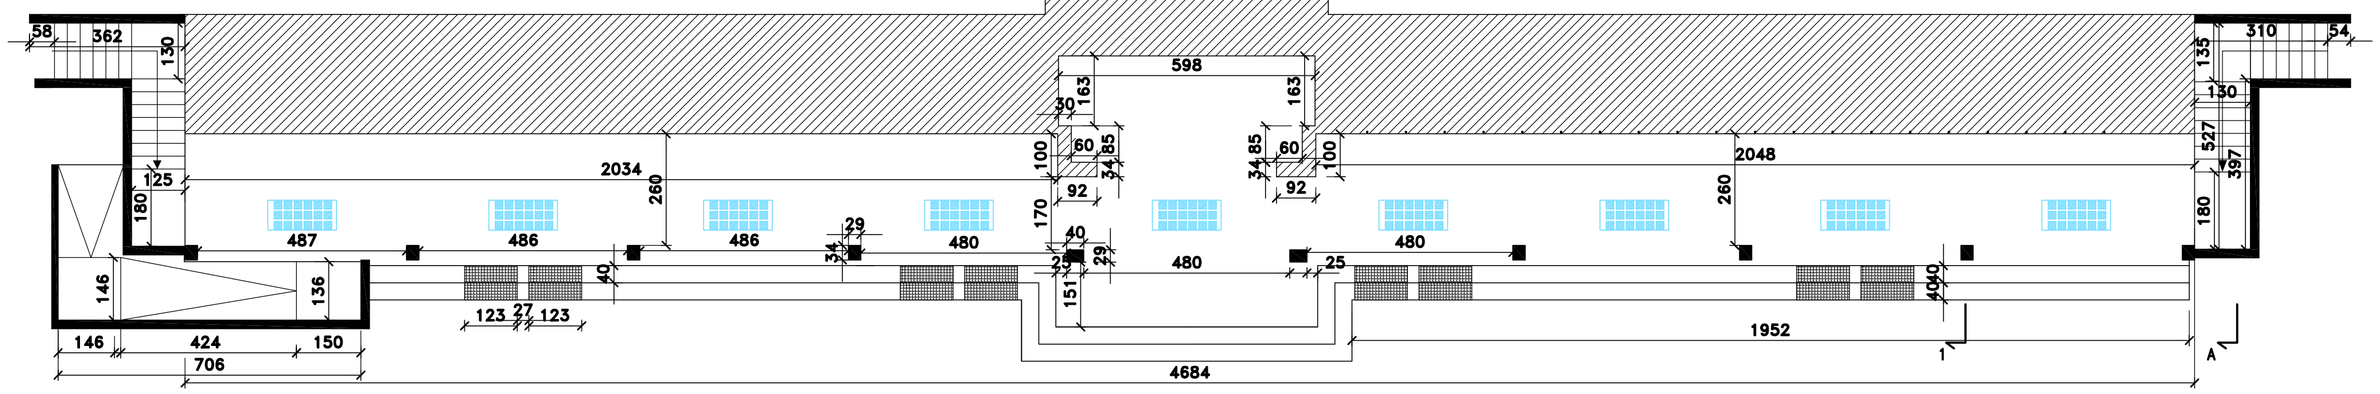

PIANTA PIANO INTERRATO
Scala 1:100

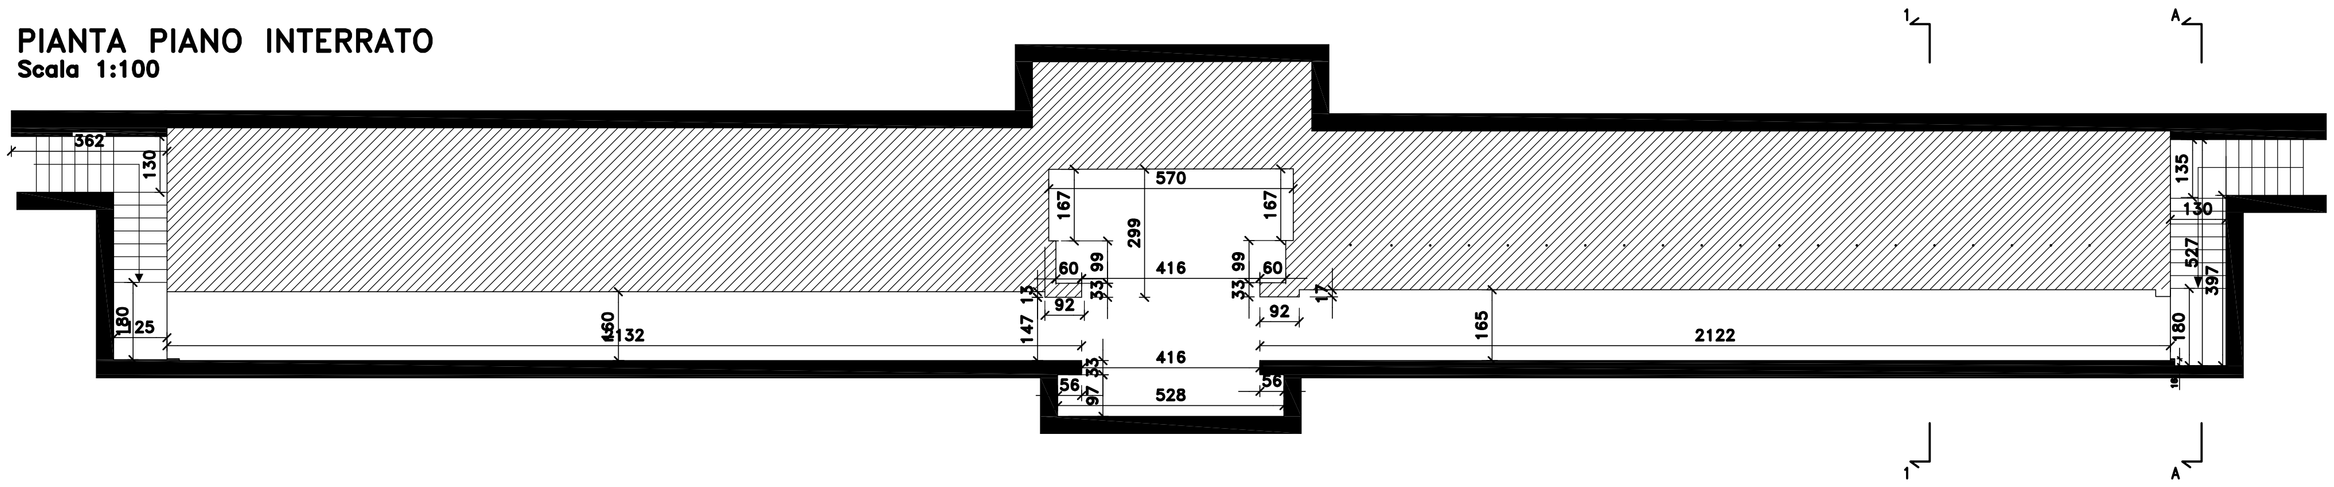

SEZIONE 1–1
Scala 1:50

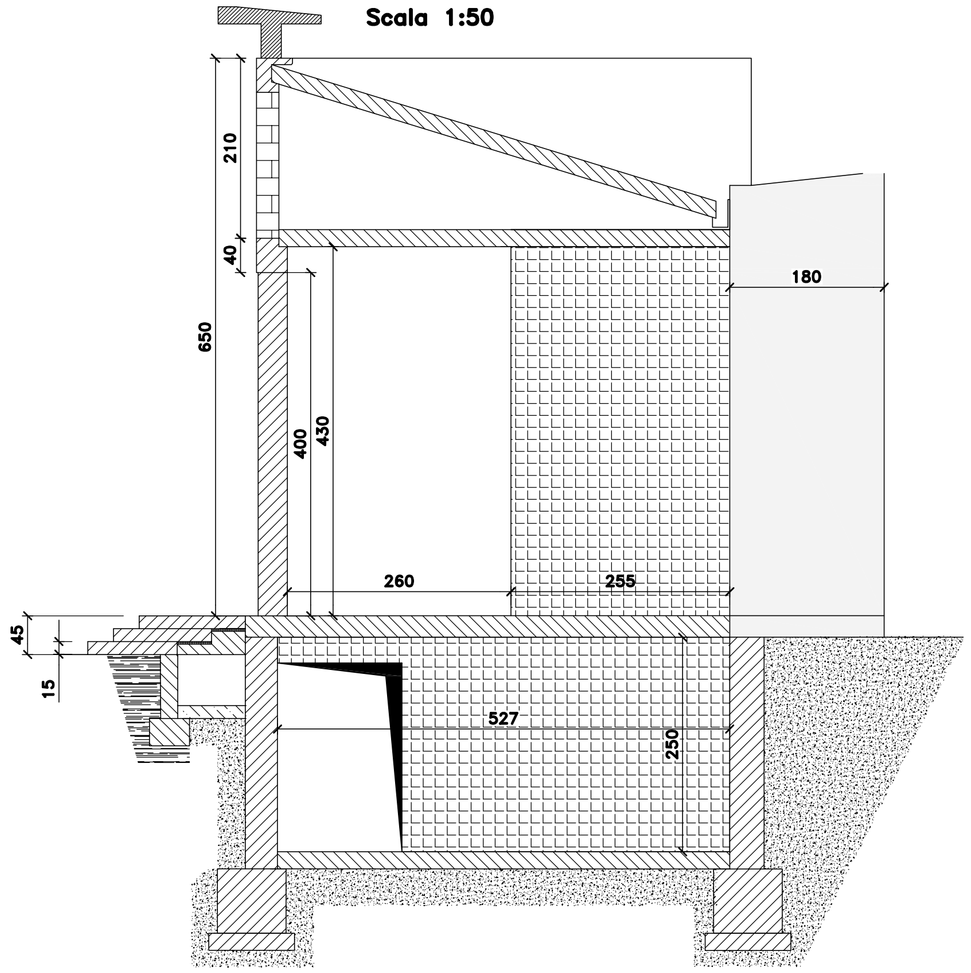

VISTA/SEZ. A–A
Scala 1:50

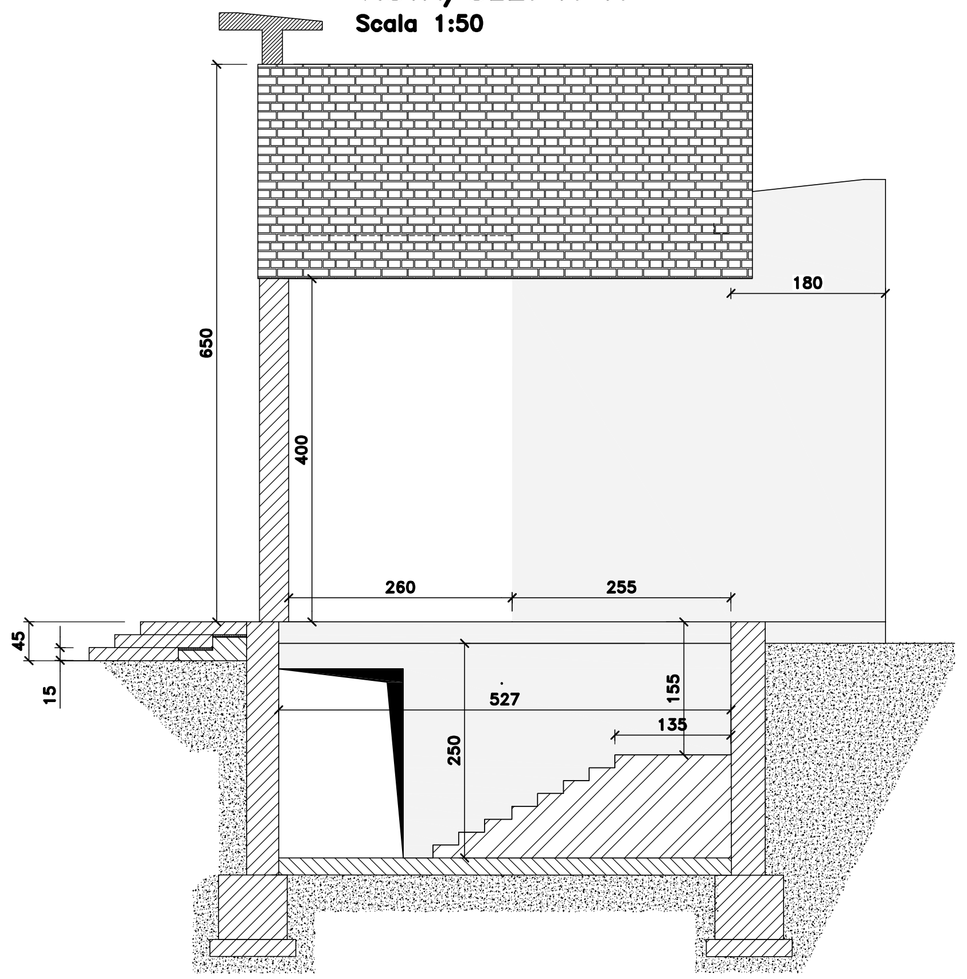

2B FRONTE OVEST / SEZIONE SU INTERRATO
Scala 1:100

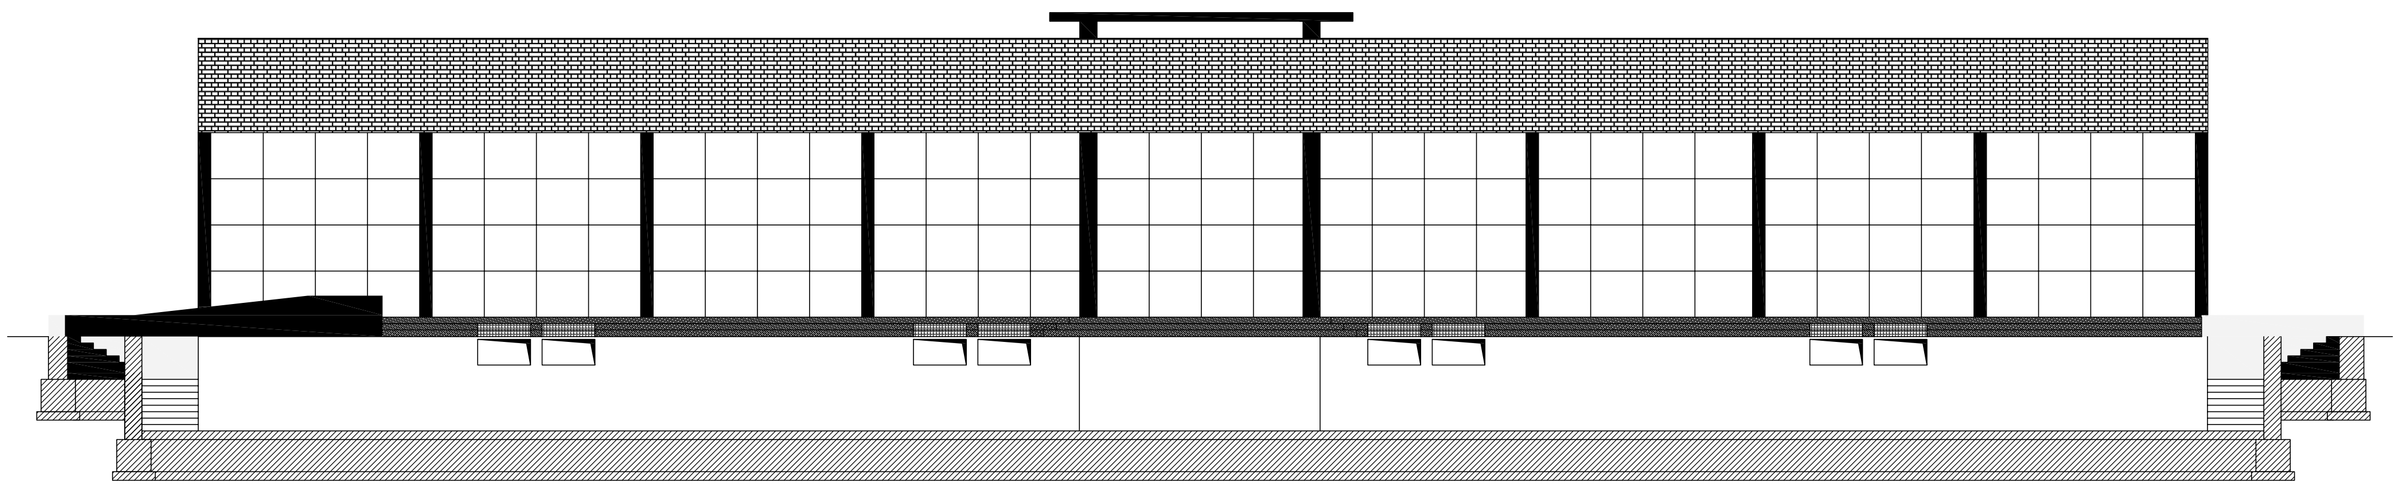

PRINCIPALI OPERE INTERVENTO 1

– NESSUNA LAVORAZIONE IN QUESTO INTERVENTO

Progettista:
enrico volpe
ingegnere

Committente: COMUNE DI CINISELLO BALSAMO (MI)
VIA UMBERTO GIORDANO 3 – 20092 – CINISELLO BALSAMO

PROGETTAZIONE DEFINITIVA/ESECUTIVA, COORDINAMENTO SICUREZZA IN FASE DI PROGETTAZIONE, RELATIVAMENTE AI LAVORI DI MANUTENZIONE STRAORDINARIA E ADEGUAMENTO ALLA NORMATIVA DEI CIMITERI COMUNALI DEL COMUNE DI CINISELLO BALSAMO

DATA: DICEMBRE 2020

SCALA: 1:50; 1:100

Tav. N.: 5

REDATTO	CONTROLLATO	APPROVATO

Elaborato:

CIMITERO DI CINISELLO VIA PIEMONTE
PIANTE, PROSPETTI E SEZIONI EDIFICIO 2B

STATO DI FATTO ● IPOTESI DI INTERVENTO 1

Agg.:	D.Agg.:	Motivo:
Agg.:	D.Agg.:	Motivo:
Agg.:	D.Agg.:	Motivo:
Agg.:	D.Agg.:	Motivo:

progetto VIPI

progettoVIPI - 20143 Milano - Via Segontini, 73 - 02 58105214 339 4843190

riproduzione e divulgazione vietata a norma di legge