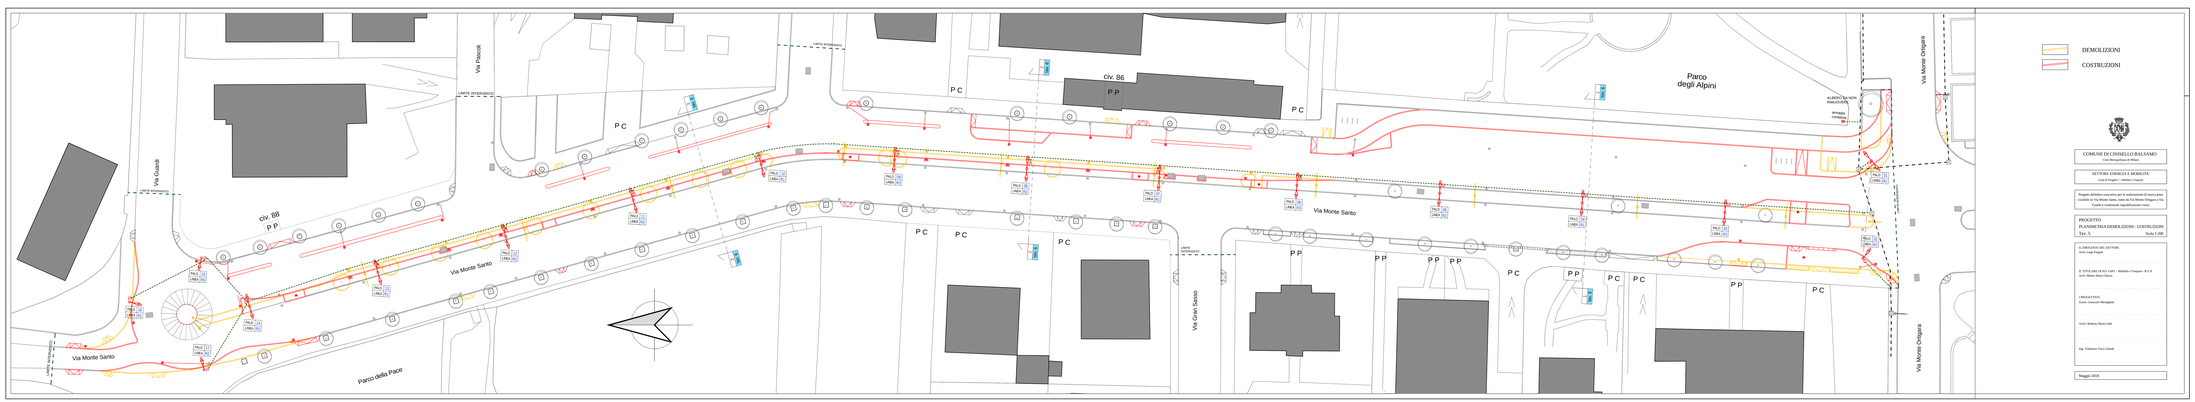
Via Monte Santo
Via Monte Santo
Via Monte Santo
Via Gran Sasso
Via Monte Ortigara
Via Monte Ortigara
Via Piacoli
Via Ouadi
Parco della Pace
Parco degli Alpini
civ. 88
civ. 86
P P
P C
LIMITE INTERVENTO
ALBERATURA NON INTERFERENTE
DEMOLIZIONI
COSTRUZIONI
COMUNE DI CINISELLO BALSAMO
Città Metropolitana di Milano
SETTORE ENERGIA E MOBILITA'
Geom di Pregno / Mobilità e Trasporti
Progetto definitivo esecutivo per la realizzazione di nuovo plus ecolido in Via Monte Santo, tratto da Via Monte Ortigara a Via Guardi e contestuale riqualificazione viaria
PROGETTO
PLANIMETRIA DEMOLIZIONI - COSTRUZIONI
Tav. 5
Scala 1:200
IL DIRIGENTE DEL SETTORE
Arch. Luigi Fragano
IL TITOLARE DELIN.TI: IaPI - Mobilità e Trasporti - R.U.P.
Arch. Maria Maria Gioia
I PROGETTISTI
Geom. Giancarlo Meraglioni
Arch.i Roberto Maria Galli
Ing. Vincenzo Vecca Ghedi
Maggio 2018