


PIANTA - STRALCIO

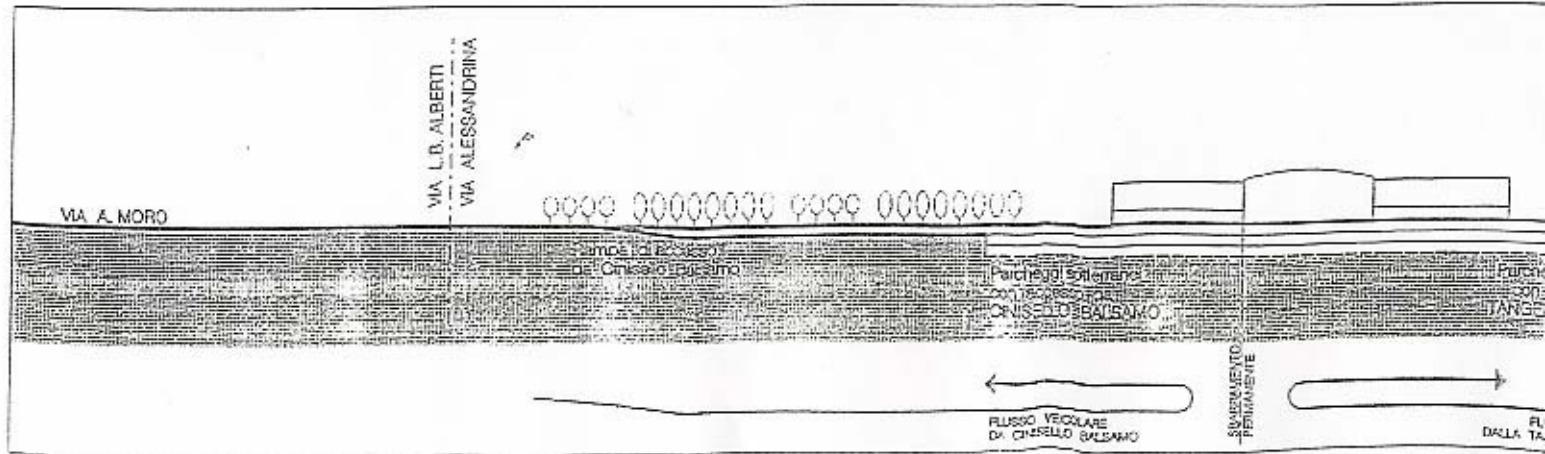

SEZIONE SCHEMATICA A/A'

ST / SP.2 Ambito del PRINCIPIO