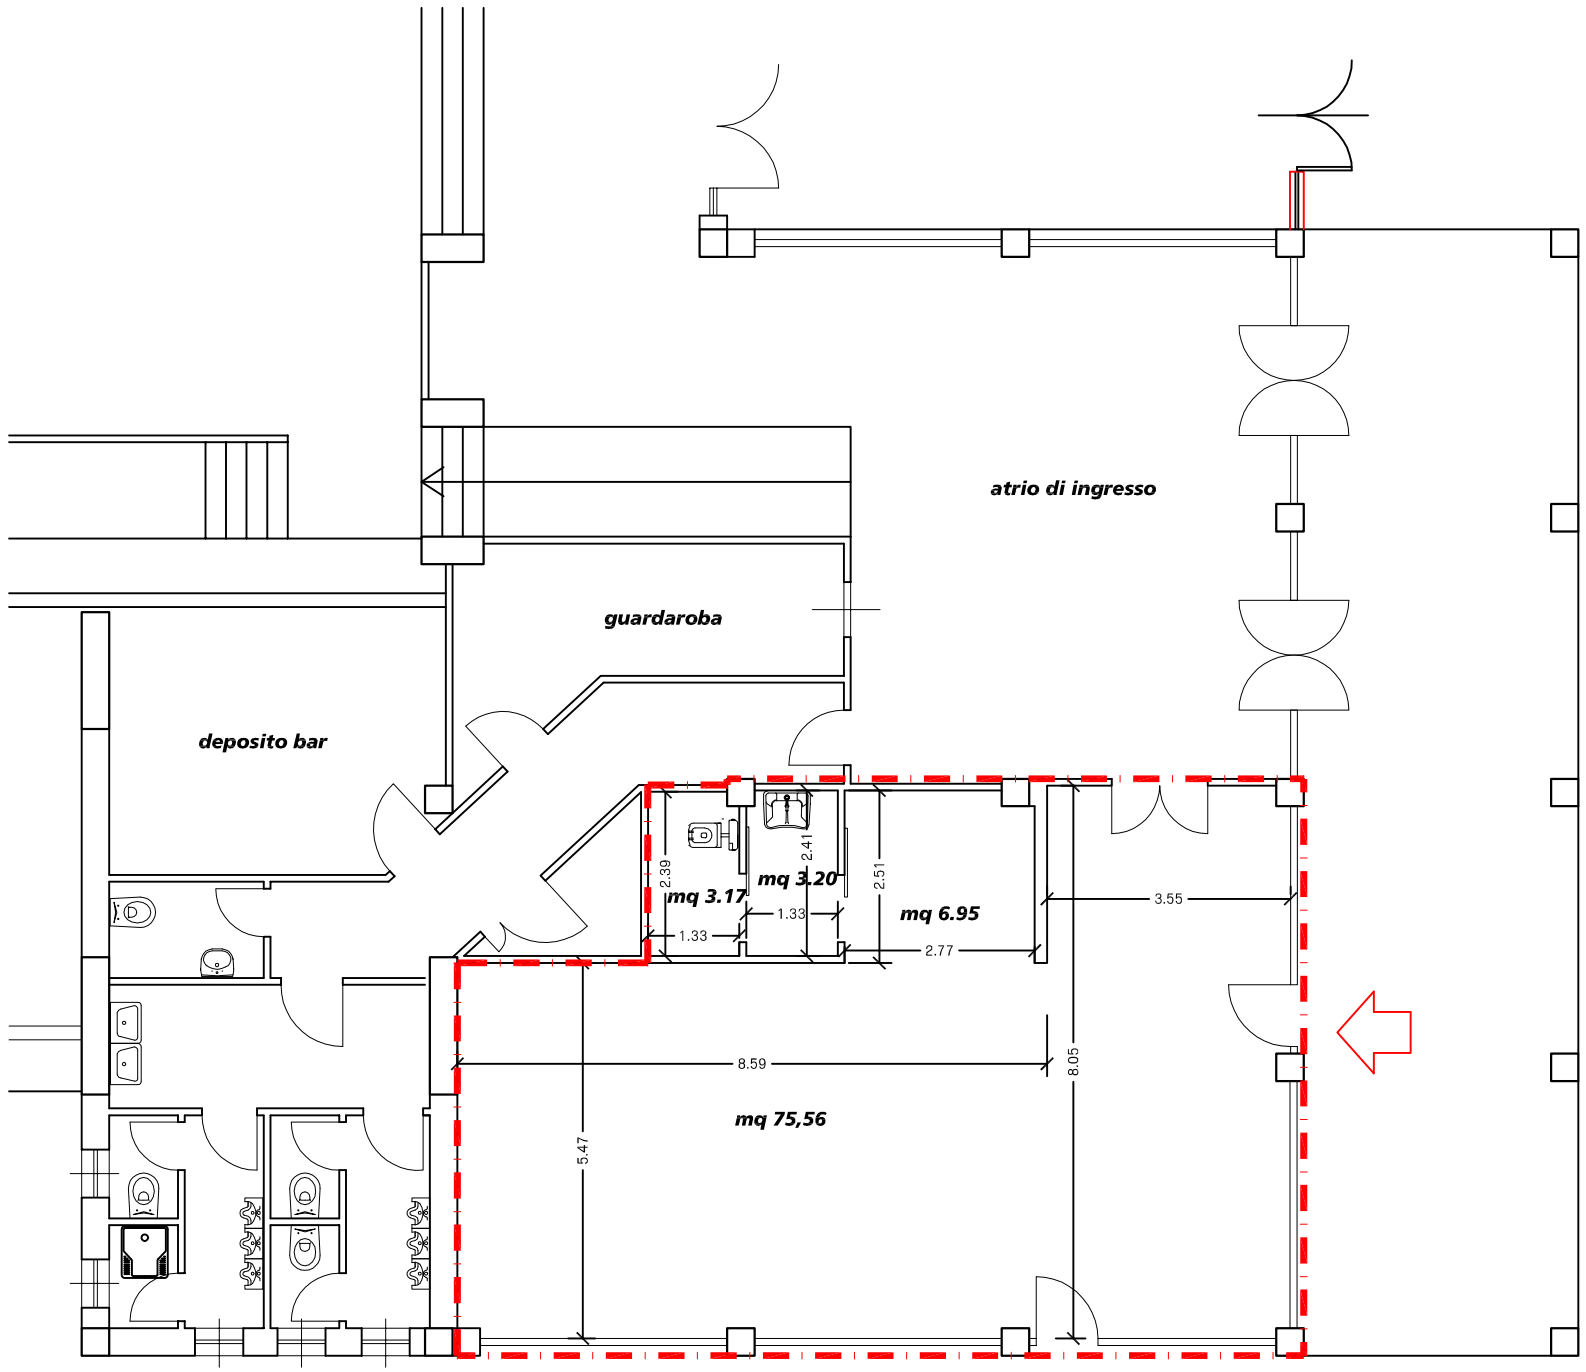

Perimetro locale

Totale mq 88.88

STATO DI FATTO

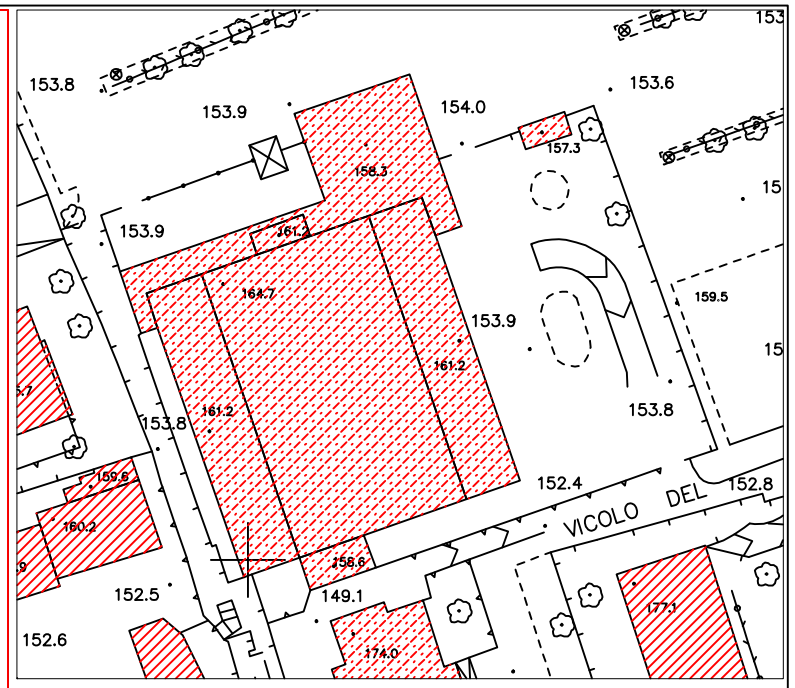

COMUNE DI CINISELLO BALSAMO

(Città Metropolinata Milano)

SETTORE OPERE PUBBLICHE, AMBIENTE ed ENERGIA

IL DIRIGENTE DEL SETTORE LAVORI PUBBLICI:	Ing. Sergio Signoroni
RESPONSABILE DEL PROCEDIMENTO	Arch. Mario Migliorini
PROGETTISTA:	Geom. Claudio Calderaro
COLLABORATORI:	

PLANIMETRIA STATO DI FATTO

	scala 1/100	**TAV 1**
	Data 28/11/2022	