

**Agenzia del Territorio
CATASTO FABBRICATI
Ufficio Provinciale di
Milano**

Dichiarazione protocollo n. MI0768969 del 17/11/2005	
Planimetria di u.i.u. in Comune di Cinisello Balsamo	
Via Luini	civ. 18
Identificativi Catastali:	Compilata da: Varisco Andrea
Sezione:	Iscritto all'albo: Geometri
Foglio: 13	Prov. Milano
Particella: 417	N. 9573
Subalterno: 4	

Scheda n. 1 Scala 1:200

Catasto dei Fabbricati - Situazione al 09/03/2011 - Comune di CINISELLO BALSAMO(C707) - < Foglio: 13 Particella: 417 - Subalterno 4 >
VIA BERNARDINO LUINI n. 18 piano: S1;



PIANO S1



Ultima Planimetria in atti

**Agenzia del Territorio
CATASTO FABBRICATI
Ufficio Provinciale di
Milano**

Dichiarazione protocollo n. MI0768969 del 17/11/2005

Planimetria di u.i.u. in Comune di Cinisello Balsamo

Via Luini

civ. 18

Identificativi Catastali:

Sezione:

Foglio: 13

Particella: 417

Subalterno: 3

Compilata da:

Varisco Andrea

Iscritto all'albo:

Geometri


Prov. Milano

N. 9573

Scheda n. 1

Scala 1:200

TERRAPIENO E POI VIA ALBERTI

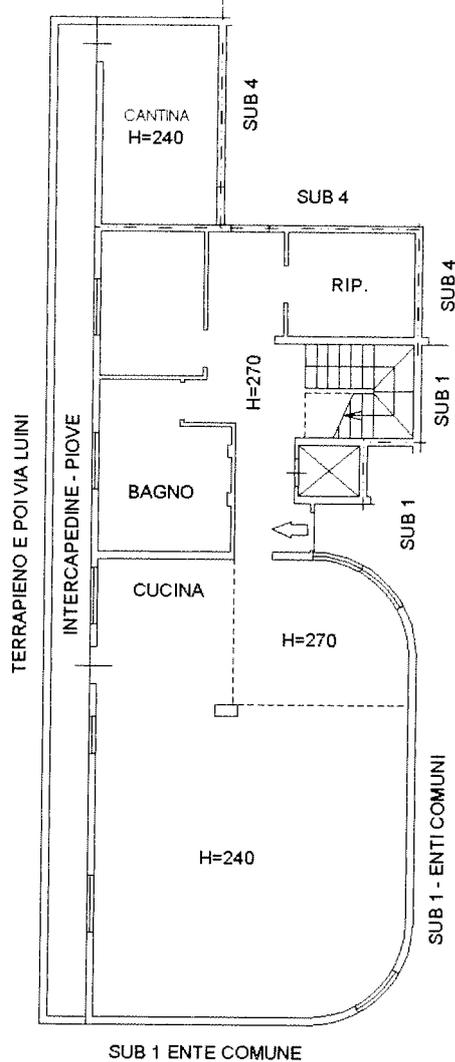

PIANO S1



Catasto dei Fabbricati - Situazione al 09/03/2011 - Comune di CINISELLO BALSAMO(C707) - < Foglio: 13 Particella: 417 - Subalterno 3 >
VIA BERNARDINO LUINI n. 18 piano: S1;

Ultima Planimetria in atti

Data: 09/03/2011 - n. MI0216152 -

Tot.schede: 1 - Formato di acq.: A4(210x297) - Fatt. di scala: 1:1

Agenzia del Territorio
CATASTO FABBRICATI
Ufficio Provinciale di
Milano

Dichiarazione protocollo n. MI0768969 del 17/11/2005

Planimetria di u.i.u. in Comune di Cinisello Balsamo

Via Luini

civ. 18

Identificativi Catastali:

Sezione:

Foglio: 13

Particella: 417

Subalterno: 2

Compilata da:

Varisco Andrea

Iscritto all'albo:

Geometri


Prov. Milano

N. 9573


Scheda n. 1

Scala 1:200

Catasto dei Fabbricati - Situazione al 09/03/2011 - Comune di CINISELLO BALSAMO(C707) - < Foglio: 13 Particella: 417 - Subalterno 2 >
VIA BERNARDINO LUINI n. 18 piano: T-1-2;

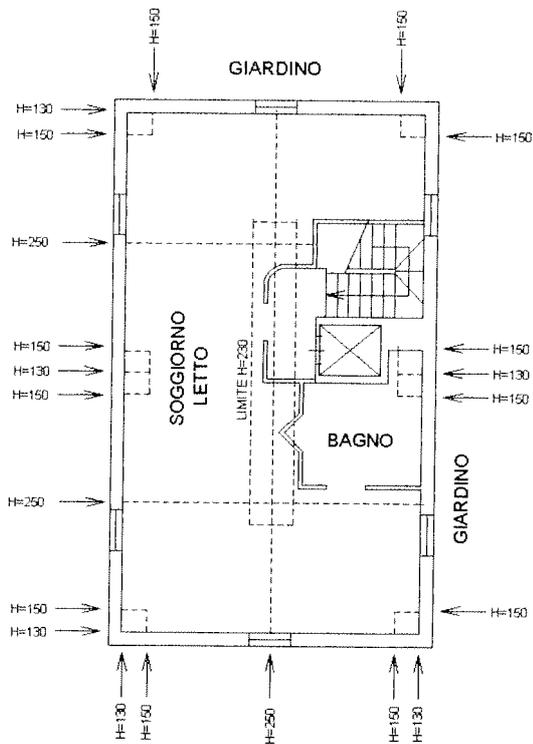


PIANO 2

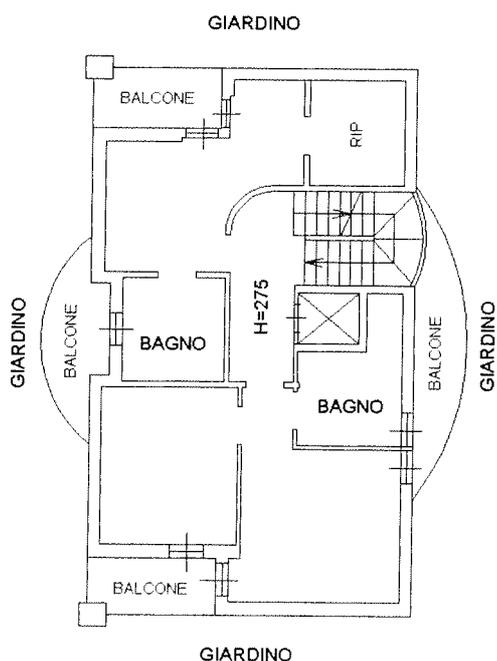

PIANO 1

VIA B. LUINI

VIA L.B. ALBERTI

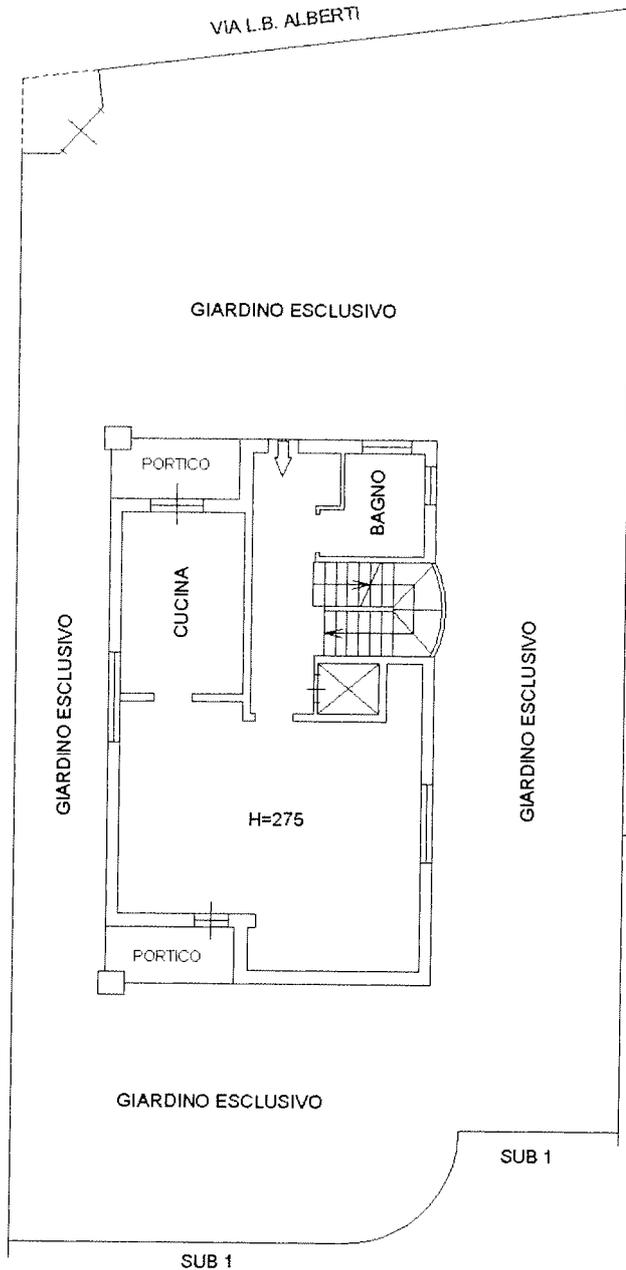

PIANO T

MAPP.122

MAPP.121



Ultima Planimetria in atto