




Planimetria Piano Intero - Scala 1:250

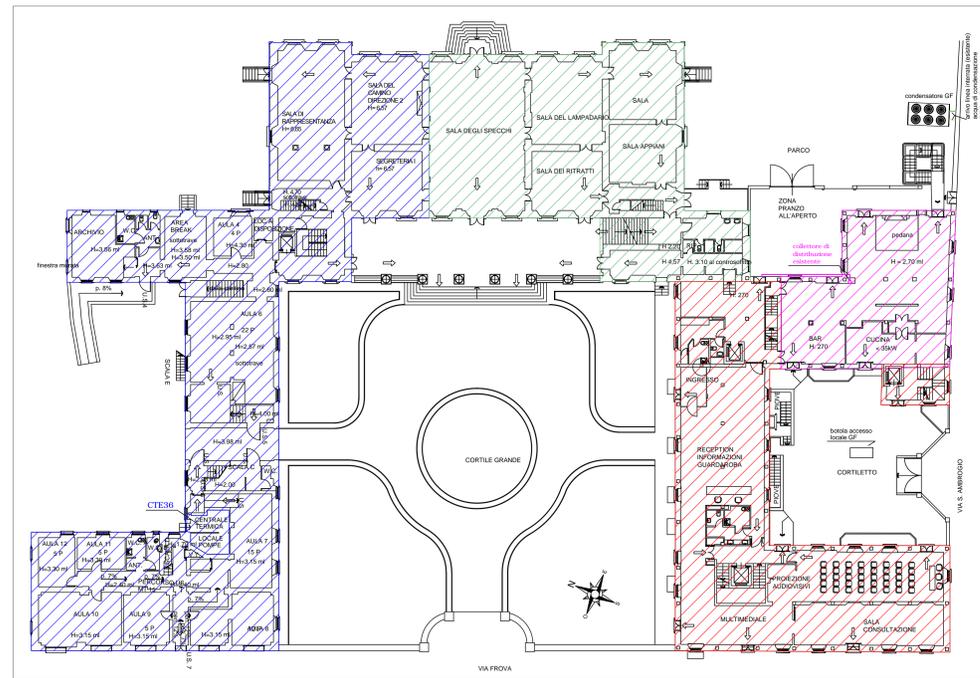

Planimetria Piano Terreno - Scala 1:250

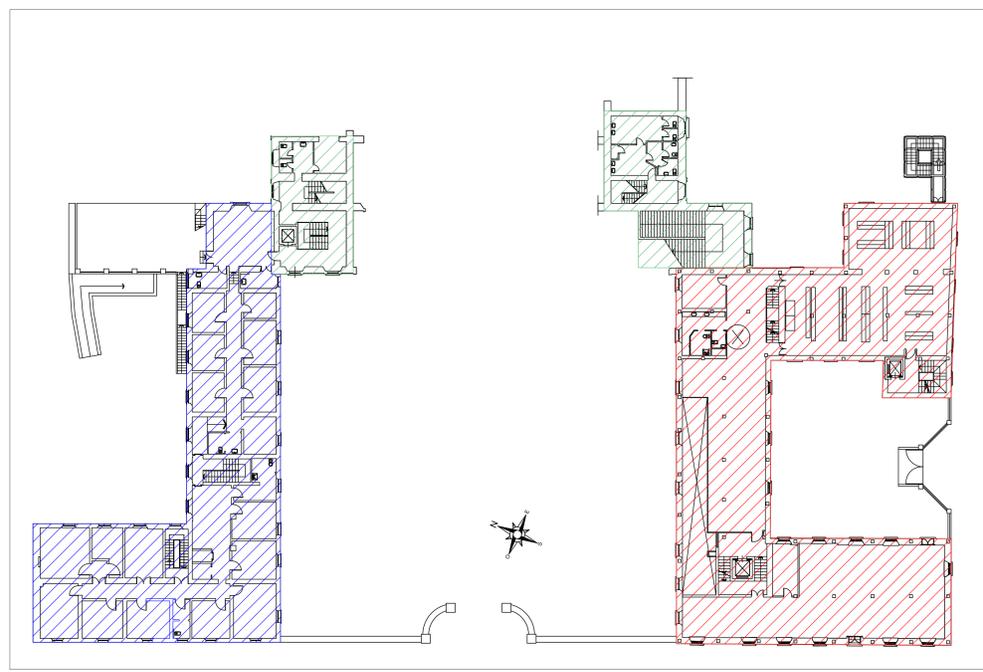

Planimetria Piano Ammezzato - Scala 1:250

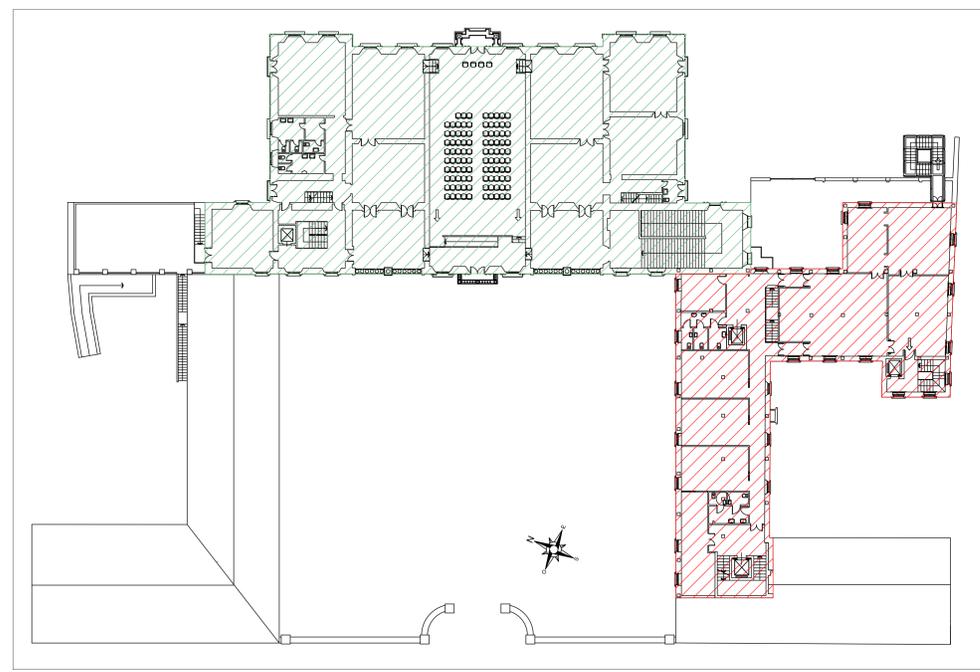

Planimetria Piano 1° - Scala 1:250

- Museo della Fotografia CTE35-1
- Ristorante (nuova linea derivata da CTE35-1)
- Scuola di Musica CTE36 (Nord)
- Corpo Centrale / Villa Ghirlanda CT135 (Sud)

REGIONE LOMBARDIA PROVINCIA DI MILANO COMUNE DI CINISELLO BALSAMO		TAVOLA* CTE35-1-01													
PROGETTO APPALTO DI SERVIZIO ENERGIA TERMICA PER BENI IMMOBILI DI PROPRIETA' DELL'AMMINISTRAZIONE COMMITTENTE		N° EMISSIONE 01	SCALA 1:250												
OGGETTO TAVOLA Rifacimento centrale termica museo - sostituzione gruppo frigo museo - nuova linea alimentazione ristorante Villa Ghirlanda - Museo della fotografia e ristorante		DATA													
COMMITTENTE COMUNE DI CINISELLO BALSAMO Piazza XXV Aprile n° 4 Tel. 02 66 02 31 20092 Cinisello Balsamo (MI)		DISEGN. GLM	CONTR. MM												
NOTE		COD. LAVORO	COD. RICERCA												
<table border="1" style="width: 100%; border-collapse: collapse;"> <tr> <td style="width: 5%;">00</td> <td style="width: 75%;">giugno 2017</td> <td style="width: 15%;">Prima emissione: PROGETTO PRELIMINARE</td> <td style="width: 5%;">GLM</td> <td style="width: 5%;">MM</td> <td style="width: 5%;">MM</td> </tr> <tr> <td>Rev.</td> <td>Data</td> <td>Descrizione modifiche apportate</td> <td>Dia. to</td> <td>Cont. to</td> <td>Visio</td> </tr> </table>				00	giugno 2017	Prima emissione: PROGETTO PRELIMINARE	GLM	MM	MM	Rev.	Data	Descrizione modifiche apportate	Dia. to	Cont. to	Visio
00	giugno 2017	Prima emissione: PROGETTO PRELIMINARE	GLM	MM	MM										
Rev.	Data	Descrizione modifiche apportate	Dia. to	Cont. to	Visio										
STUDIO DI INGEGNERIA Dott. Ing. Mauro Mandrino Via Provana n° 18 - San Giuliano Nuovo 15122 ALESSANDRIA (AL) Tel / Fax 0131 38 79 06 Cell. 335 81 81 655 C.F.: 01694510064 P. IVA: 01694510064 E-Mail: mauromandrino@libero.it PEC: mauro.mandrino@ingpec.eu		TIMBRO & FIRMA 													
Elaborato realizzato con AutoCAD ver. LT 2013 per Windows Seven NOME FILE: CTE35-1-01.dwg															