

Ingresso
pedonale

Ingresso
carr aio




Lavori di	
Ordinanza	
Impresa	
Inizio	
Fine	
Recupilo	
Tel.	

PARCHEGGIO DI VIA G. MARCONI

Cartellonistica da apporre a 15 metri dall'ingresso del cantiere su via Marconi



In corrispondenza della zona di lavaggio gomme dei mezzi d'opera si deve realizzare un sistema di raccolta e filtraggio acque

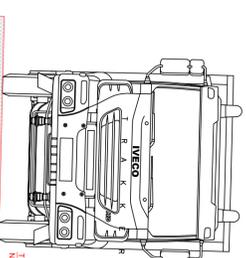

Stoccaggio

594,9

687


FASCIA DELIMITAZIONE ZONA CARBIDA

CASSONI PER RIFIUTI

Deposito

WC

Uffici

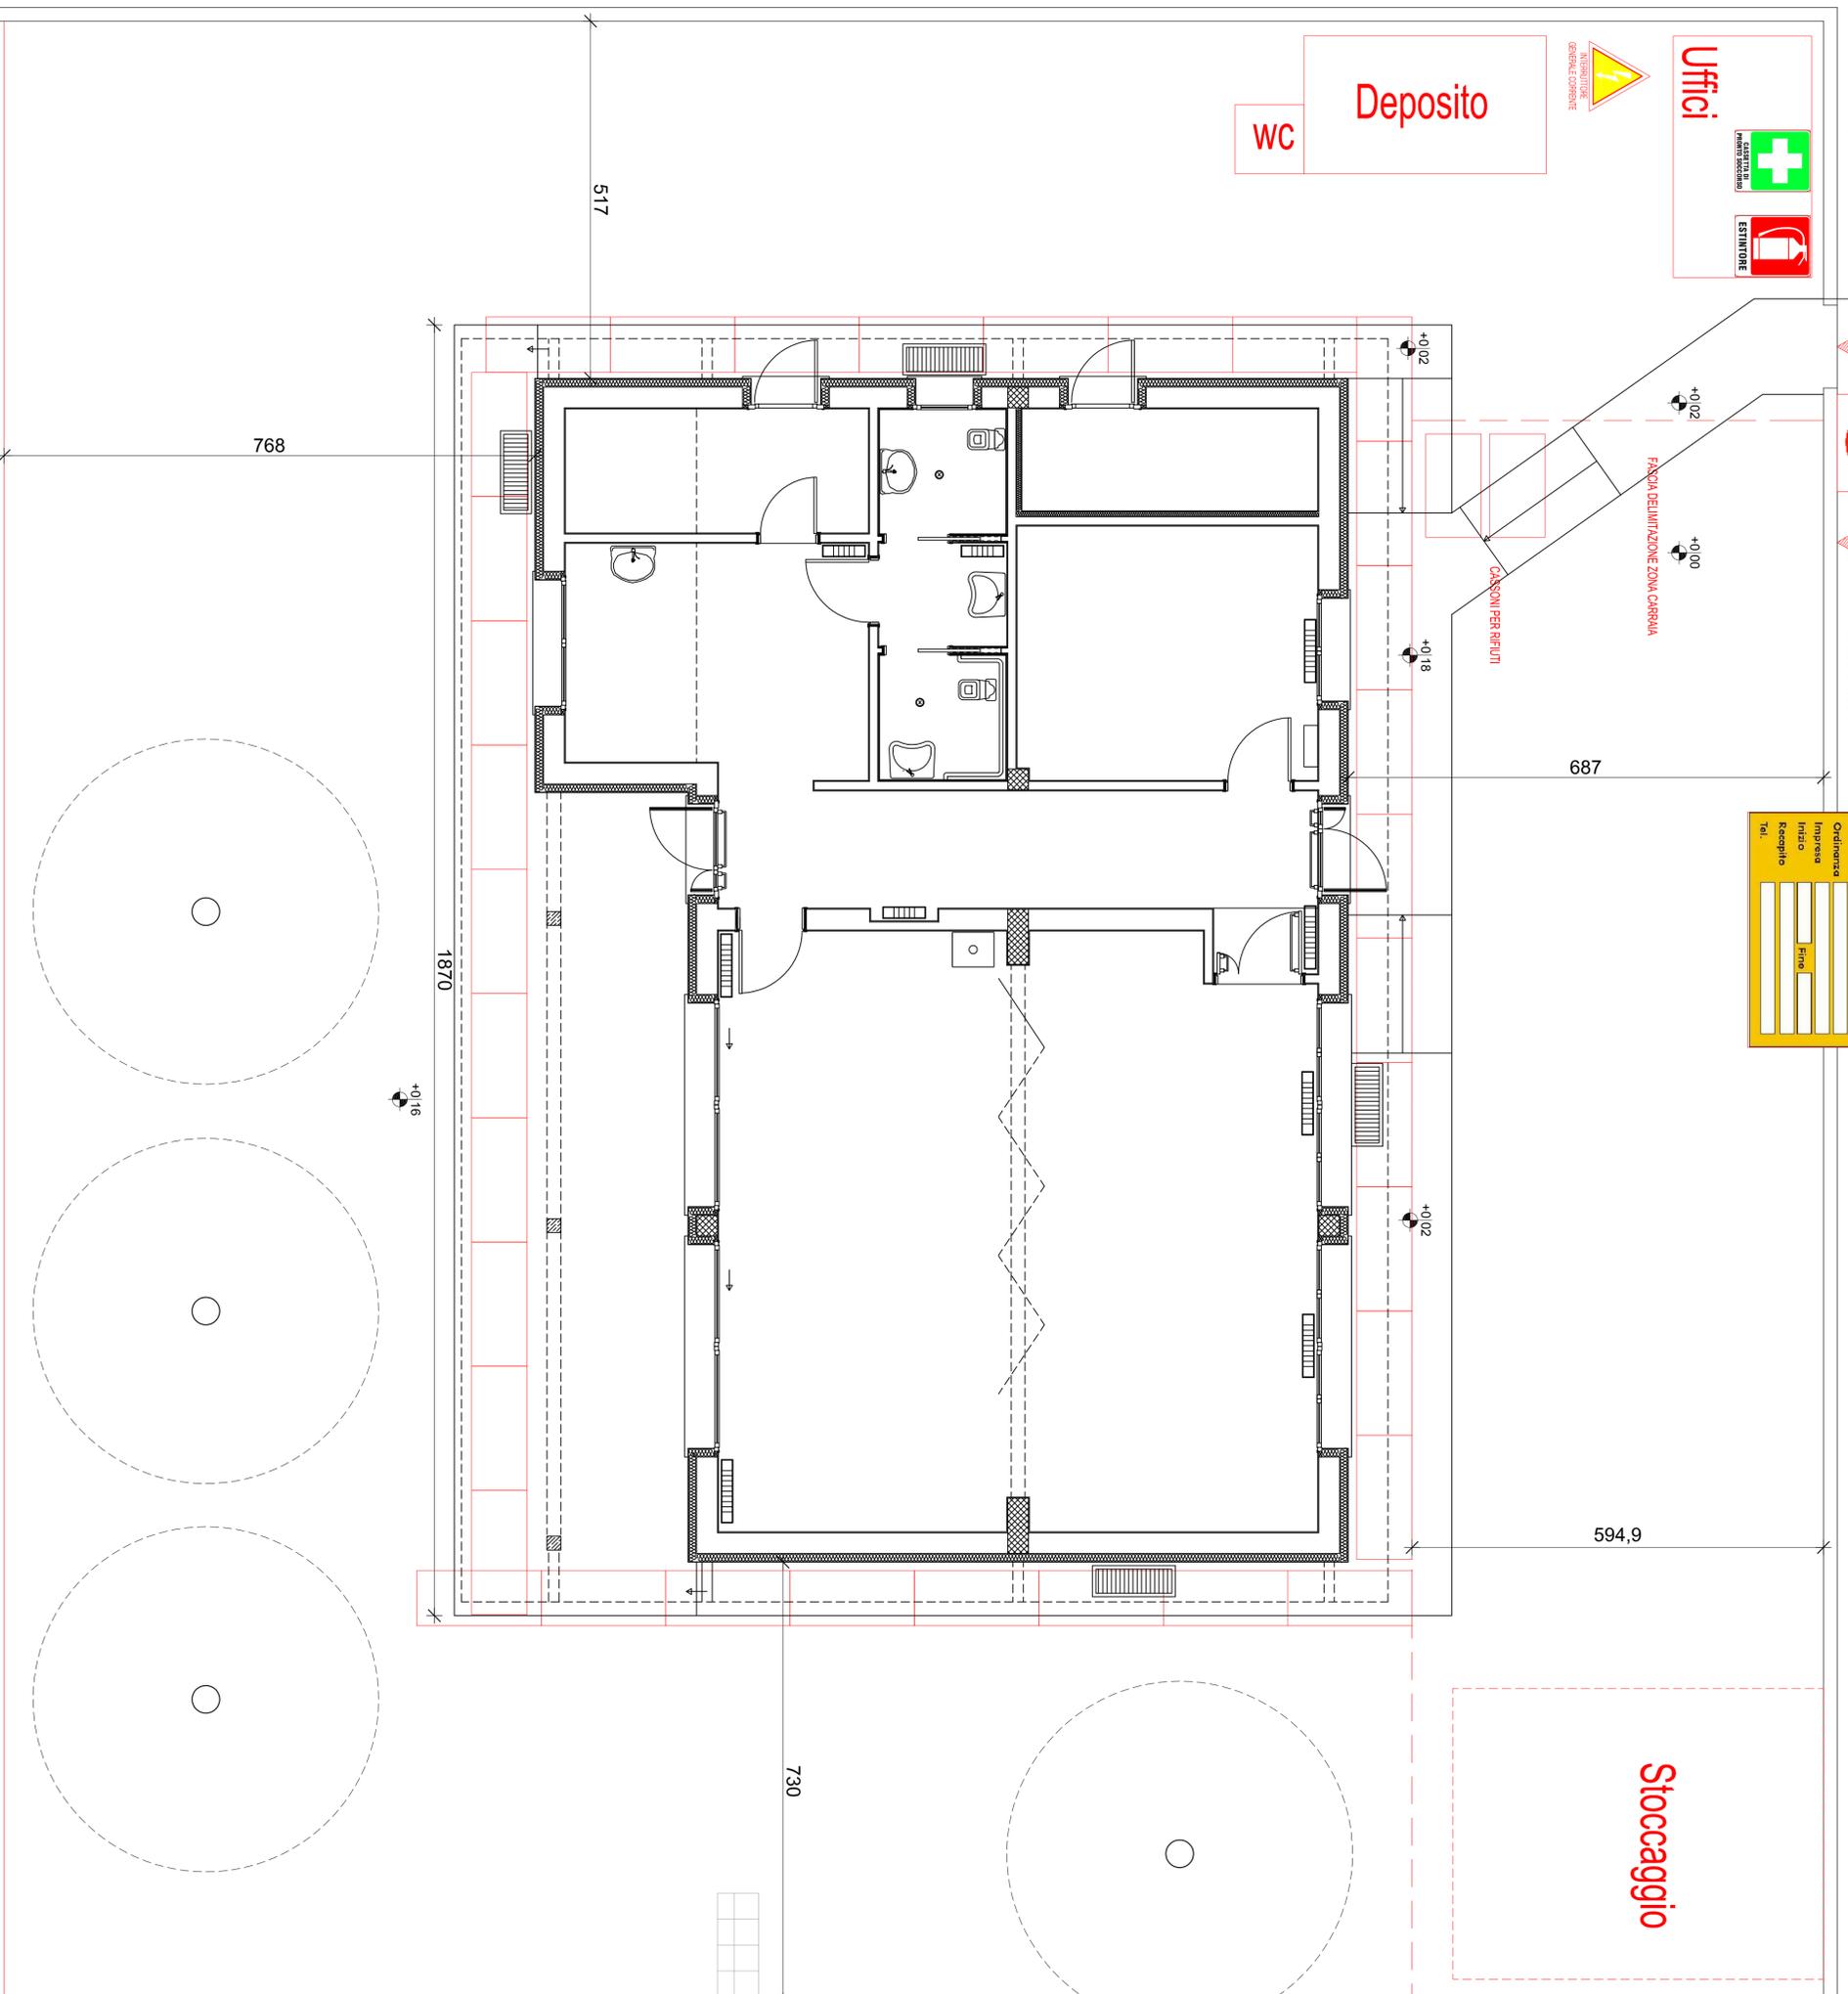

RECINZIONE DI CANTIERE

COMUNE DI CUSANO MILANINO
PROVINCIA DI MILANO

REALIZZAZIONE DI NUOVO FABBRICATO
DESTINATO AD ATTIVITA' RECREATIVE
ALL'INTERNO DEL PARCO MATTEOTTI

PROGETTO DEFINITIVO/ESECUTIVO

PROPRIETA':
COMUNE DI CUSANO MILANINO
Piazza Martiri di Tarantini, 1
20095 - Cusano Milanino (MI)

1		DATA:
2		
3		
ELAB:	SCALA:	1
SIC01	DATA:	DICEMBRE 2017

OGGETTO:
PROGETTO
LAYOUT DI CANTIERE

RTP:

APR
STUDIO
IN

PROGETTAZIONE E SERVIZI
PER L'ARCHITETTURA E L'INGEGNERIA
20029 TURBICO (MI), VIA PAOLO TATTI 5
TEL. 0331 871699 - FAX 0331 880889
e-mail: info@aprstudio.it
web: www.aprstudio.it

PROGETTAZIONE ASSISTITA:
DOTT. ING. LUIGI PAOLINO (mandatario)
PROGETTAZIONE STRUTTURALE E ARMAZI:
DOTT. ING. MARCO CAGELLI (mandatario)
COORDINAMENTO SICUREZZA IN FASE DI PROGETTAZIONE:
DOTT. ING. MARCO CAGELLI

ARCH. MARCO FERRARI (mandante)
20029 TURBICO (MI), VIA MONTE NERO, 1

GEOL. ALBERTO VENEGONI (mandante)
20029 CERNO MASGIORE (MI), VIA PIETRO MICOLA, 11