



COMUNE DI CINISELLO BALSAMO

Immobile : Via Cornaggia 37

associazione:

DESCRIZIONE

L'immobile si trova su un unico piano (piano terra) con vani locali ed annessi servizi divisi da un corridoio centrale.



CONTEGGI

Sulla base delle Linee Guida del Comune di Cinisello Balsamo (D.G.C. n. 54/2010) per il conteggio delle superfici degli immobili si ricavano i dati seguenti. Le superfici sono così composte :

La superficie totale da conteggiare è pari a : **mq 453,83**

Sup. locali ad uso esclusivo

Sup. esterna di pertinenza

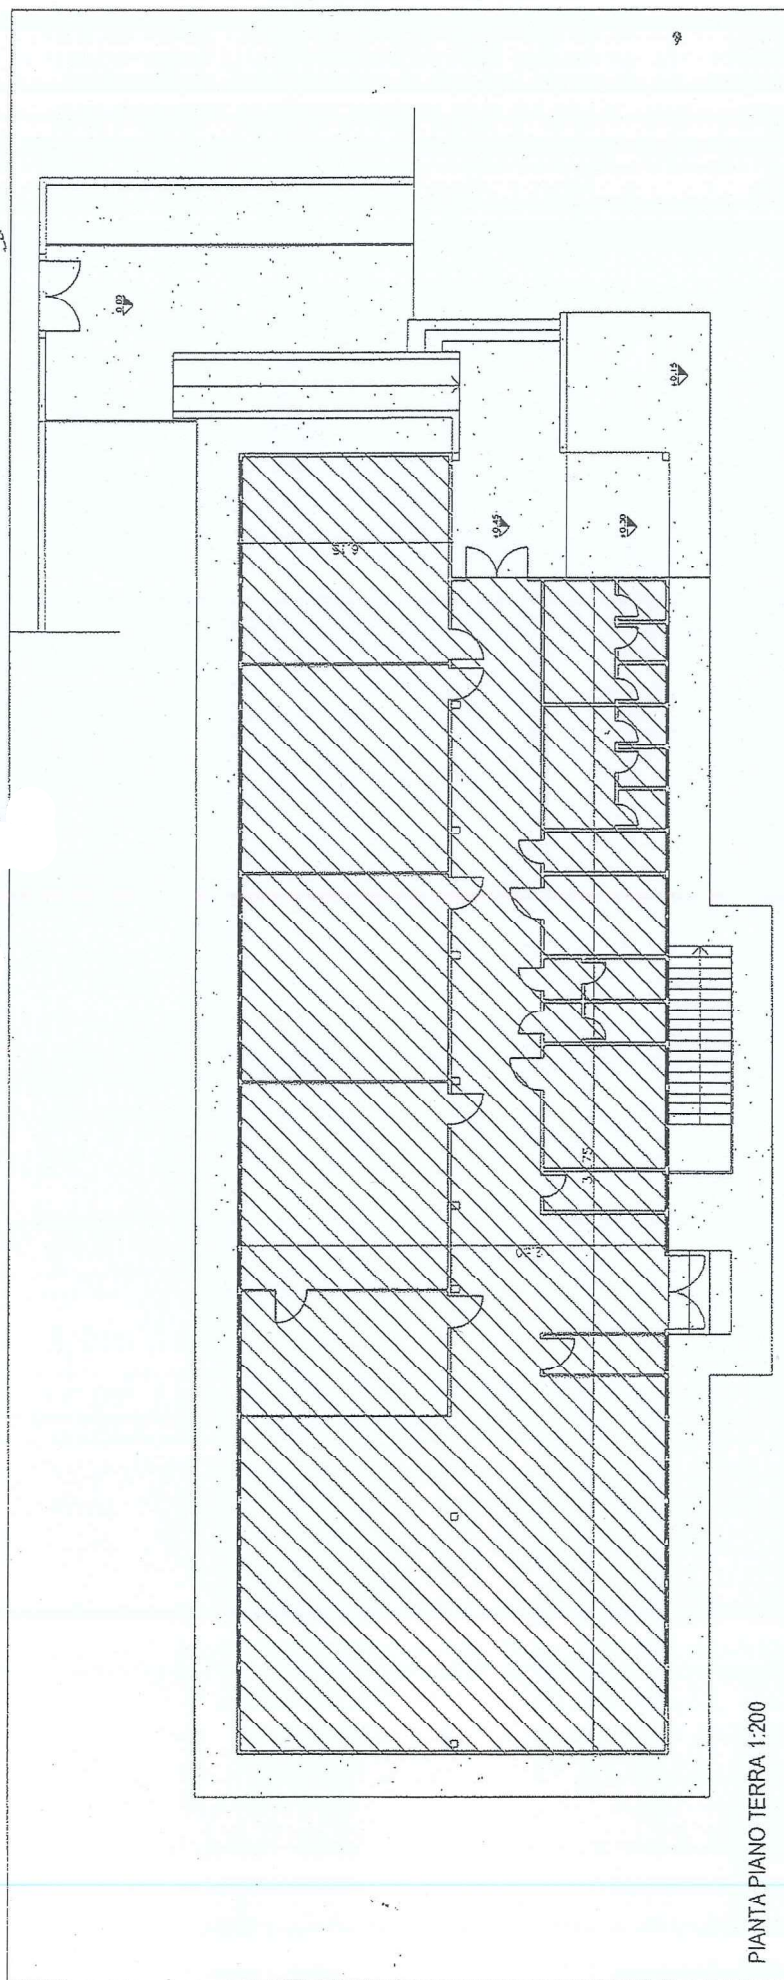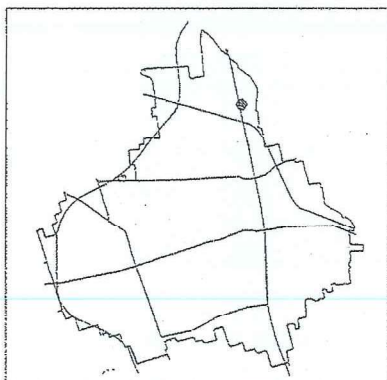

PIANTA PIANO TERRA 1:200