



COMUNE DI CINISELLO BALSAMO

Immobile : Via Marconi

associazione:.....


DESCRIZIONE

L'immobile si sviluppa su un unico piano composto da diversi locali con annessi servizi. Rimane di pertinenza dell'unità immobiliare anche una parte scoperta a verde che circonda l'edificio su tutti i suoi lati.


CONTEGGI

Sulla base delle Linee Guida del Comune di Cinisello Balsamo (D.G.C. n. 54/2010) per il conteggio delle superfici degli immobili si ricavano i dati seguenti. Le superfici sono così composte :

La superficie totale da conteggiare è pari a :
mq 279.1

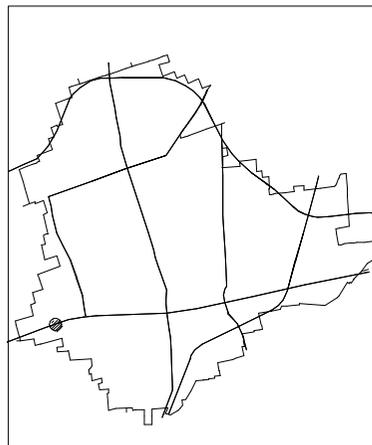


-  Sup. ad uso esclusivo
-  Sup. di uso in comune con altre associazioni

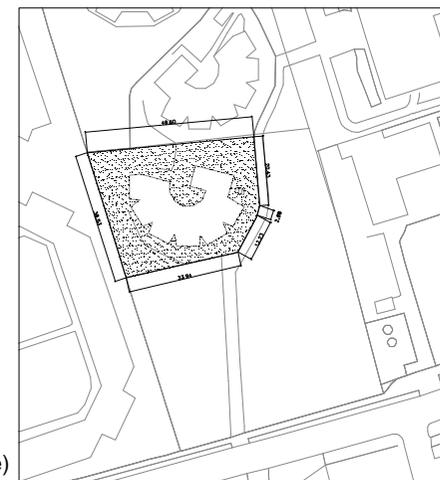


Foglio 28 mapp. 319
Foglio 28 mapp. 598 (parte)

PIANO TERRA

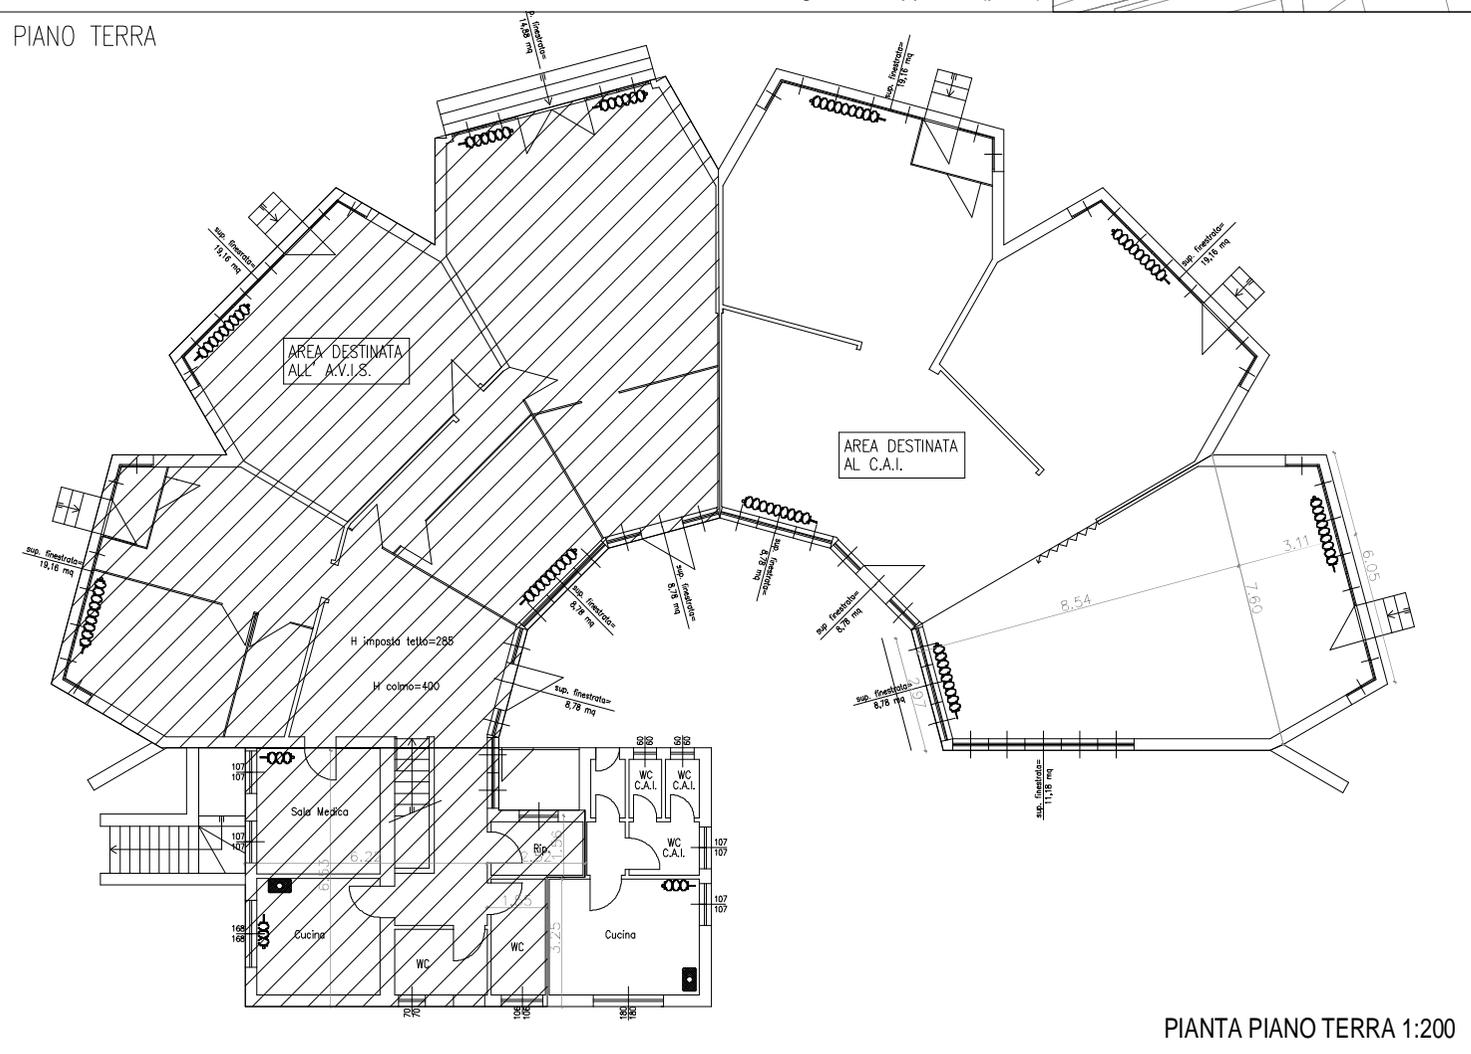

PIANTA PIANO TERRA 1:200

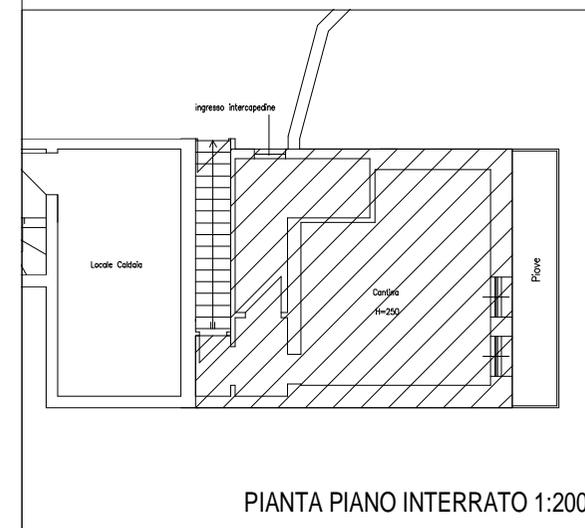

PIANTA PIANO INTERRATO 1:200