

Rilievo fotografico edificio da demolire:



Angolo sud-est e fronte sud (ingresso)



Accesso da strada e angolo sud-est




Vialeto di ingresso e angolo sud-est




Angolo nord-est e fronte nord



Fronte nord e angolo nord-ovest

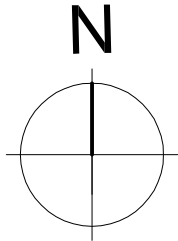


Estratto PGT - Tav. DP 1 Carta delle previsioni di piano
Scala 1:2000

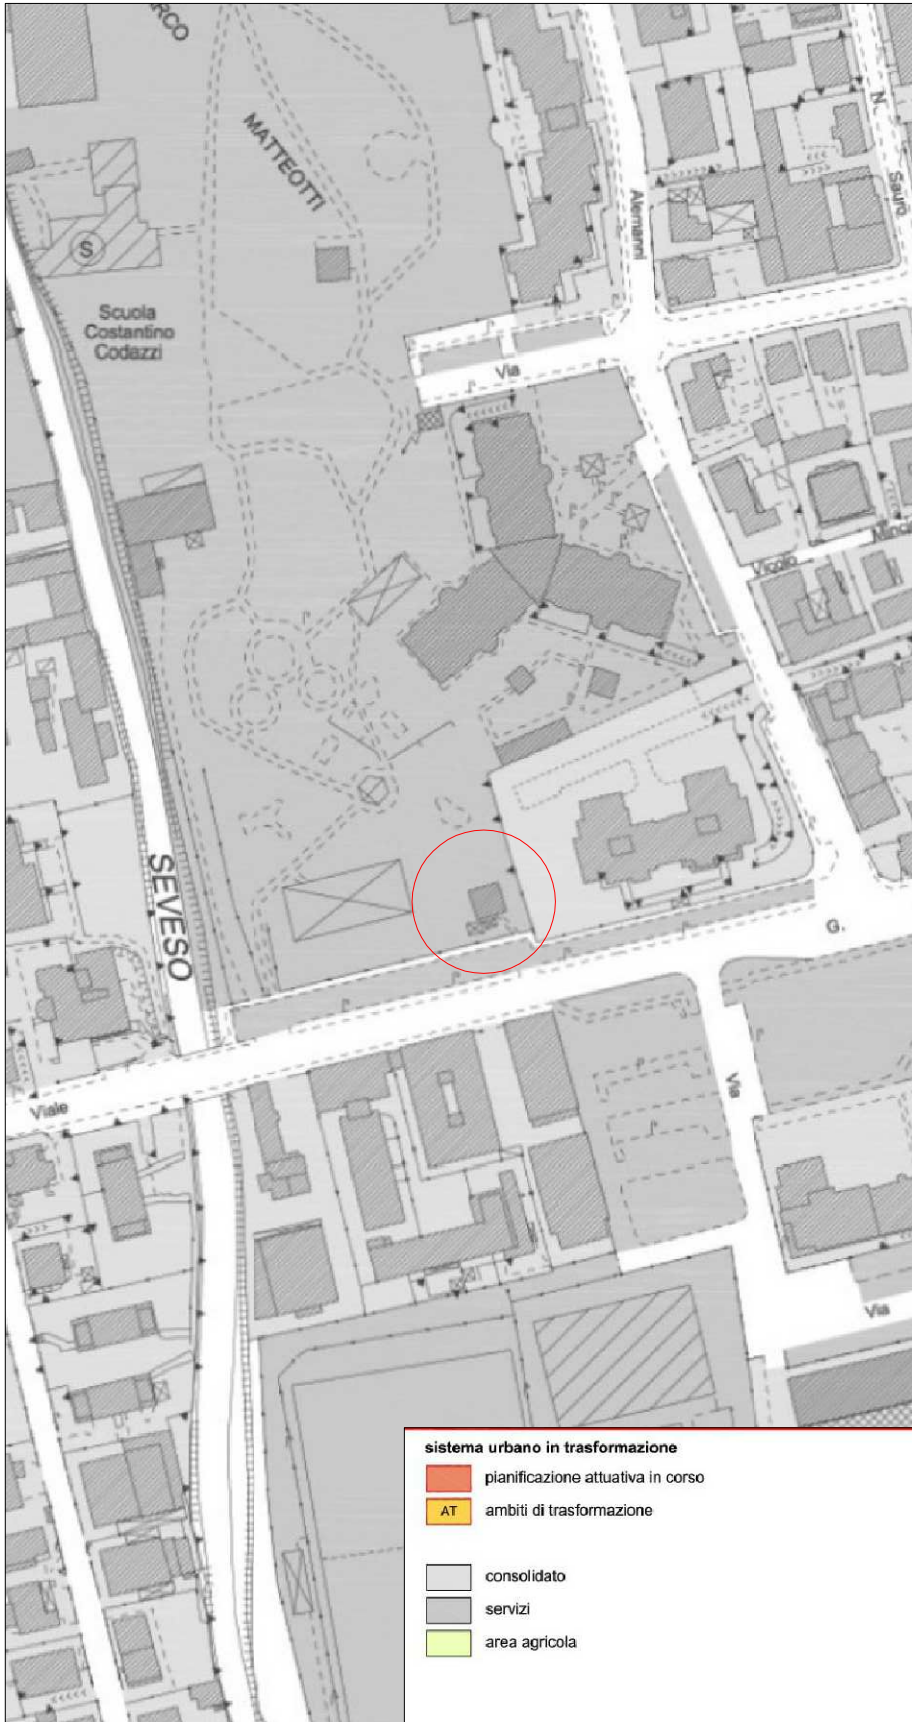

Estratto PGT - Tav. DP 3 Carta delle trasformazioni
Scala 1:2000



Rilievo satellitare
Scala 1:1000

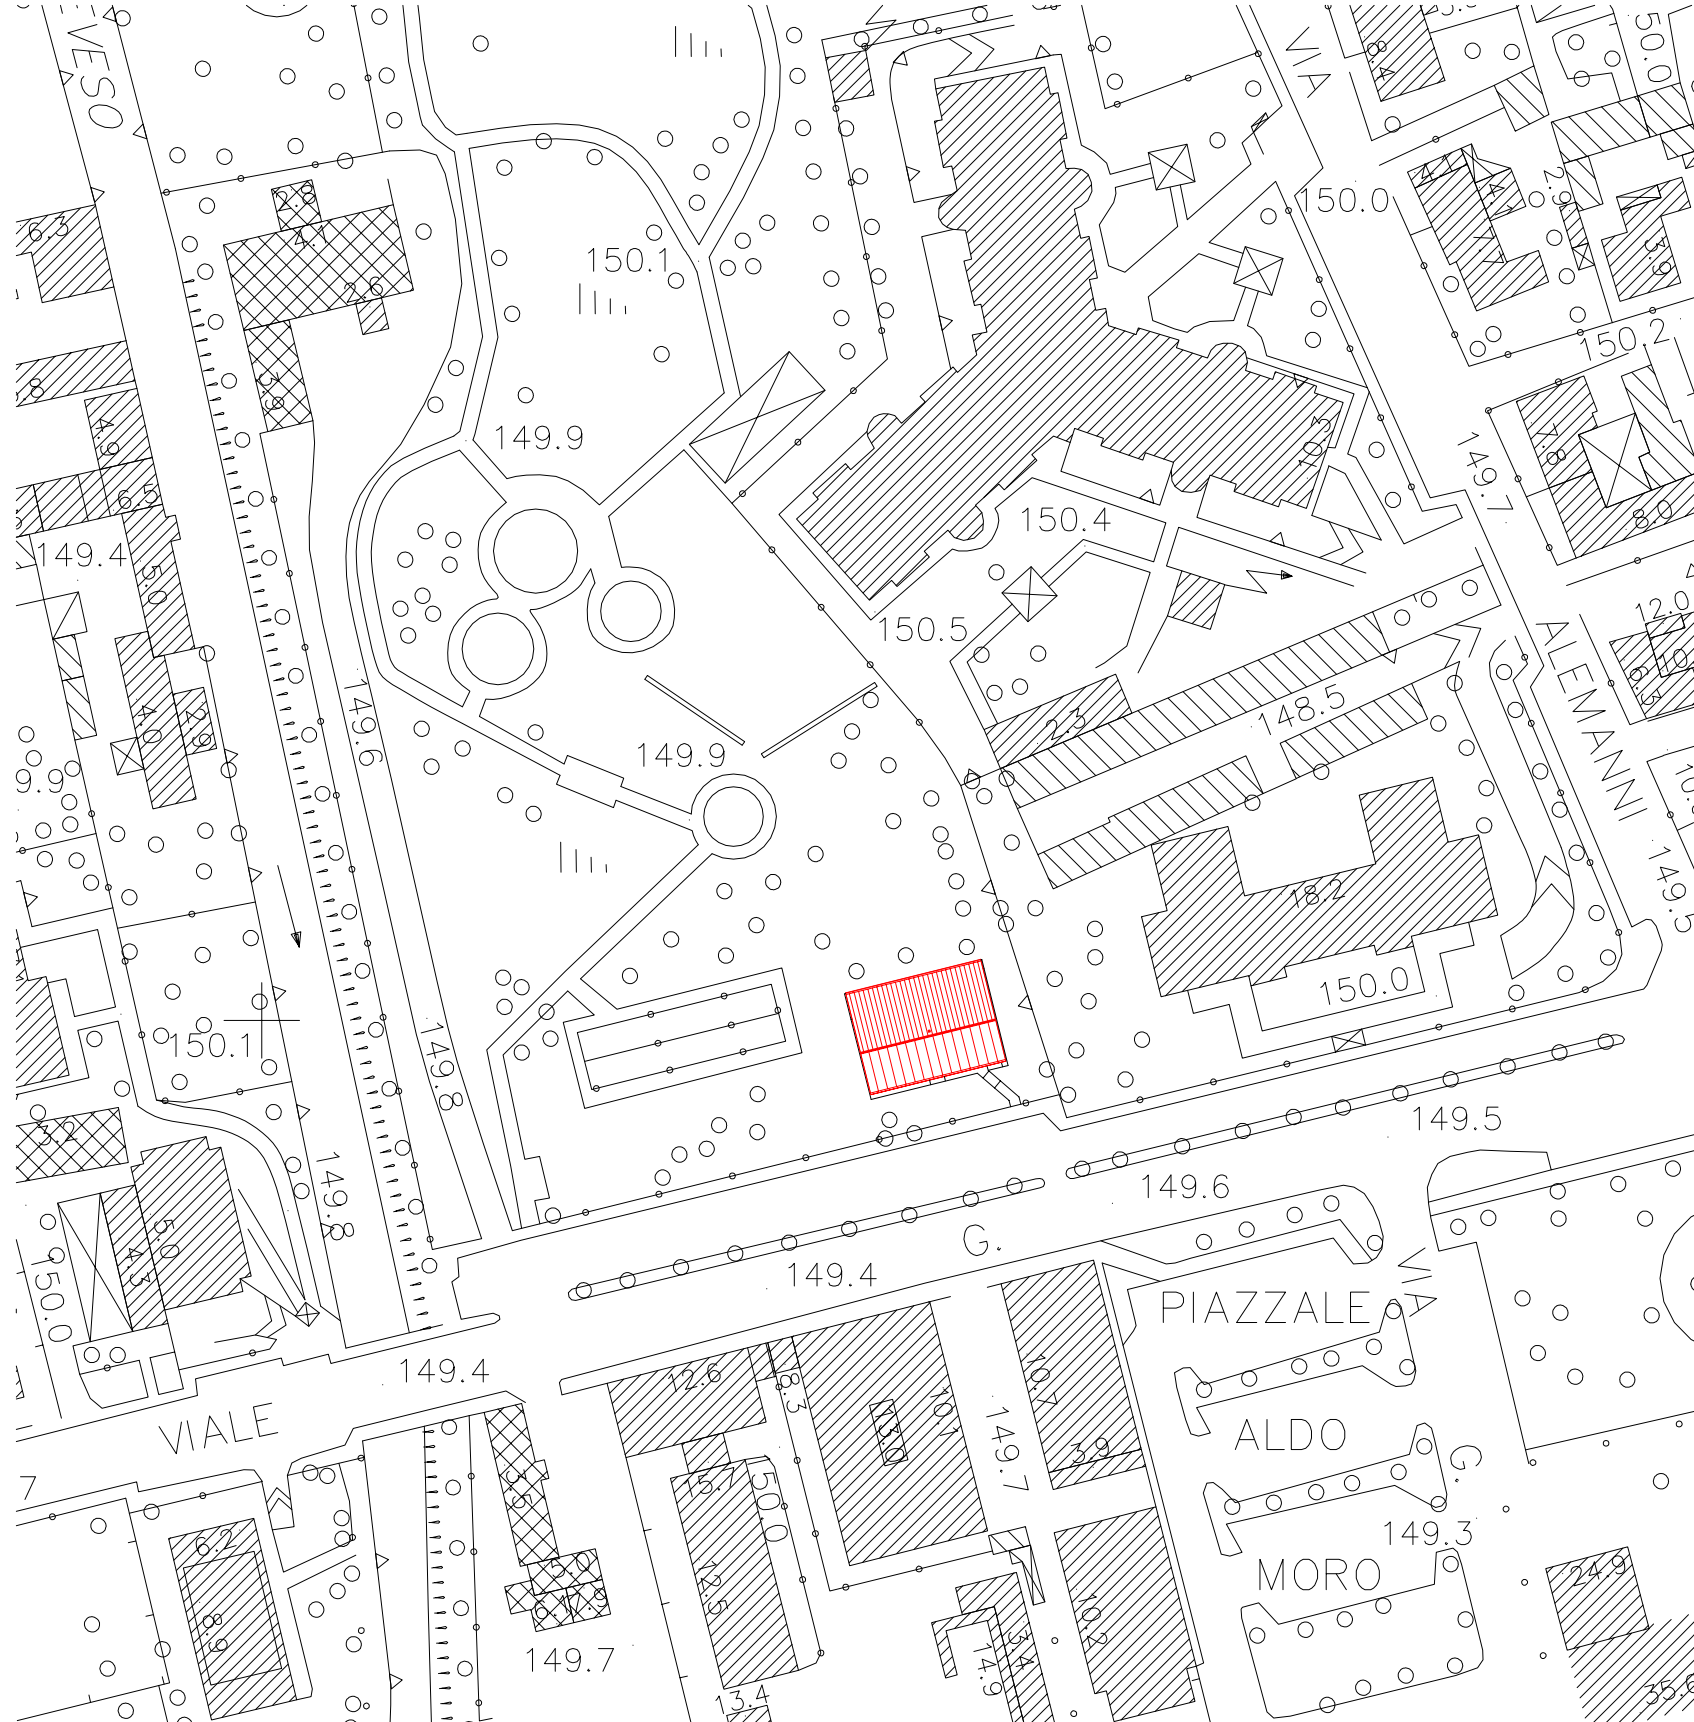

Planimetria di Progetto
Scala 1:1000

COMUNE DI CUSANO MILANINO
PROVINCIA DI MILANO

REALIZZAZIONE DI NUOVO FABBRICATO
DESTINATO AD ATTIVITA' RECREATIVE
ALL'INTERNO DEL PARCO MATTEOTTI

PROGETTO DEFINITIVO/ESECUTIVO

PROPRIETA':
COMUNE DI CUSANO MILANINO
Piazza Martiri di Tienanmen, 1
20095 - Cusano Milanino (MI)

AGGIORNAMENTI:
1
2
3

DATA:

ELAB.:
A03

SCALA:
1:100

DATA:
DICEMBRE 2017

OGGETTO:
PROGETTO: Planimetria generale e rilievo
fotografico edificio da demolire

RTP:
ARIN STUDIO

PROGETTAZIONE E SERVIZI
PER L'ARCHITETTURA E L'INGEGNERIA
20029 TURBIGO (MI), VIA PAOLO TATTI 5
TEL. 0331 871699 - FAX. 0331 890689
e-mail: info@arinstudio.it
web: www.arinstudio.it

PROGETTAZIONE ARCHITETTONICA:
DOTT. ING. LUIGI PAOLINO (mandatario)

PROGETTAZIONE STRUTTURALE E IMPIANTI:
DOTT. ING. MARCO CAGELLI (mandante)

COORDINAMENTO SICUREZZA IN FASE DI PROGETTAZIONE:
DOTT. ING. MARCO CAGELLI

ARCH. MARCO FERRARI (mandante)
20029 TURBIGO (MI), VIA MONTE NERO, 1

GEOL. ALBERTO VENEGONI (mandante)
20023 CERRO MAGGIORE (MI), VIA PIETRO MICCA, 11

PROPRIETA' RISERVATA. Questo disegno e' proprietà riservata di ARIN STUDIO e non può essere né copiato né riprodotto né ristampato a terzi senza autorizzazione scritta.