



VIA G. MARCONI

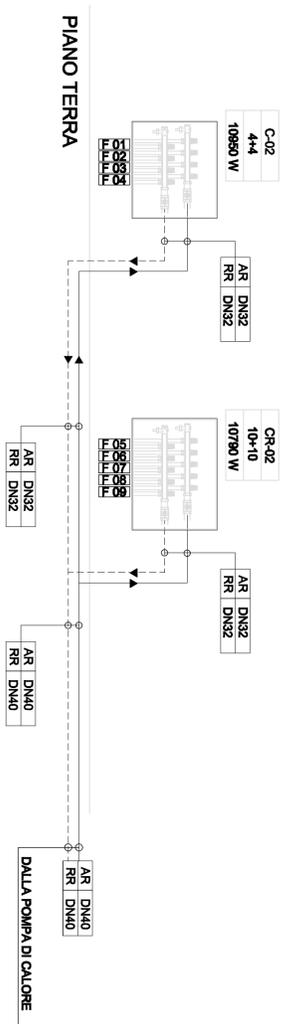

LEGENDA

	TUBAZIONI ACQUA CALDA/REFRIGERATA IMPIANTO VENTILCONNETTORI PT
	VENTILCONNETTORE A PAVIMENTO
	COLLETTORE PER LA DISTRIBUZIONE

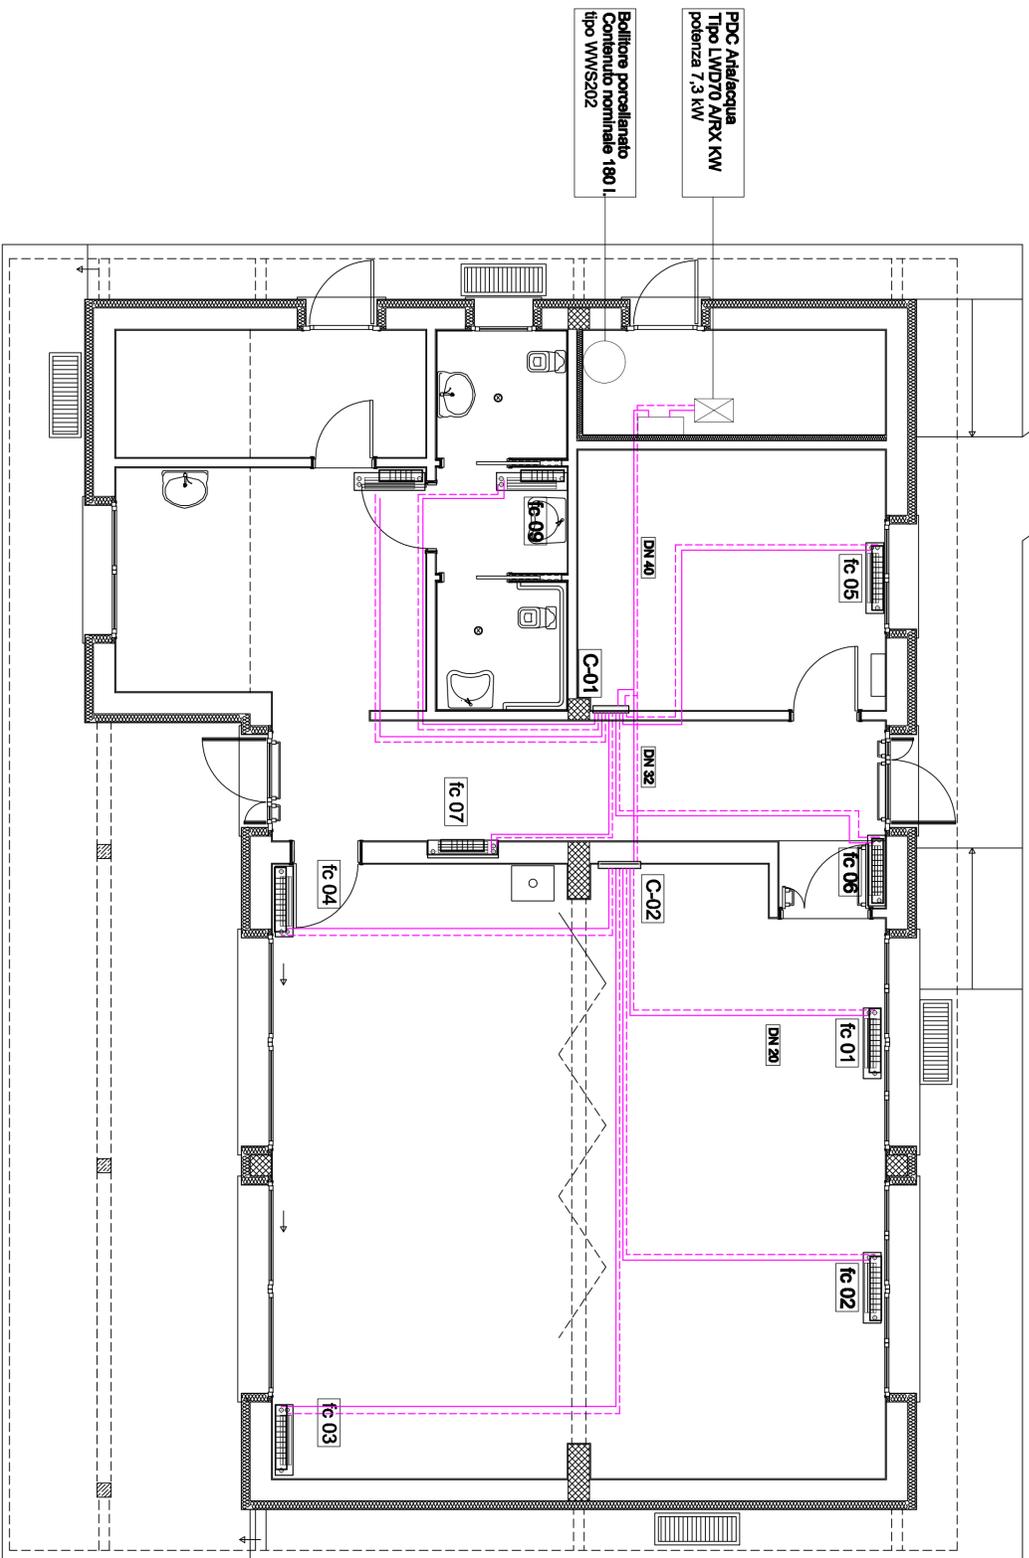

PDC Ataleacqua
Tipo LWD70 AFRX KW
potenza 7,3 KW

Bollitore porcellanato
Contenuto nominale 180 l.
tipo WWS202

COMUNE DI CUSANO MILANINO
Promossa di Milano

REALIZZAZIONE DI NUOVO FABBRICATO
DESTINATO AD ATTIVITA' RECREATIVE
ALL'INTERNO DEL PARCO MATTEOTTI
PROGETTO DEFINITIVO/SECUTIVO

PROPRIETA':
COMUNE DI CUSANO MILANINO
Piazza Libertà di Torino, 1
20089 - Cusano Milanino (MI)

AGGIORNAMENTI:	DATA:
1	
2	
3	

ELAB.:
M03
SCALE: 1:50
DATA: DICEMBRE 2017

OGGETTO:
PROGETTO
IMPIANTO DI CONDIZIONAMENTO

RTP.

AR
STUDIO

PROGETTAZIONE E SERVIZI
PER L'ARCHITETTURA E L'INGEGNERIA
20090 TREVISO (TV), VIA PAOLOTTI 8
TEL. 0423 878888 - FAX 0423 888888
e-mail: info@arstudio.it
web: www.arstudio.it

PROGETTAZIONE ARCHITETTONICA:
DOTT. ING. LUIGI PAOLINO (mandatario)

PROGETTAZIONE STRUTTURALE E IMPIANTI:
DOTT. ING. MARCO CAGELLI (mandatario)

GOVERNAMENTO SICUREZZA IN FASE DI PROGETTAZIONE:
DOTT. ING. MARCO CAGELLI

ARCH. MARCO FERRARI (mandatario)
20087 VERONA (VI), VIA SANTE 155/A, 1

GEOL. ALBERTO VENEGONI (mandatario)
20025 CARRO MAGGIORIE (MI), VIA PERINO MACCA, 11

PROPRIETA' RISERVATA. Questo disegno è proprietà intellettuale di ARUP, STUDIO e non può essere né copiato né riprodotto o ristampato o usato senza autorizzazione scritta.