

Num.Ord. TARIFFA	DESCRIZIONE DELL'ARTICOLO	unità di misura	PREZZO UNITARIO
1 Nr. 211 07.32.140.00 1	Maschera panoramica pieno facciale in gomma policloroprenica con schermo antiappannante in policarbonato, antigraffio e antiurto con raccordo filettato universale UNI EN 148/1 per innesto filtri (non compresi), conforme alla norma UNI EN 136; costo mensile. euro (dieci/08)	cad.*mesi	10,08
Nr. 212 07.32.160.00 1	Autorespiratore con bombola di aria compressa in acciaio leggero da litri 7, 25 MPA con autonomia di circa 55 minuti, completo di riduttore di pressione con valvola di sicurezza, segnalatore acustico e filtro anti impurità, manometro, zaino anatomico e maschera piena facciale, conforme alla norma UNI EN 137; costo mensile. euro (trentaotto/50)	cad.*mesi	38,50
Nr. 213 07.32.180.00 1	Filtro per semimaschera, conforme alla norma UNI EN 141 e 143 per classi A1, B1, E1, K1 e P3. euro (tredici/00)	cad.	13,00
Nr. 214 07.32.200.00 1	Filtro per maschera pieno facciale, conforme alla norma UNI EN 141 e 143 per classi A2, B2, E2, K1, K2, P2 e P3. euro (ventitre/65)	cad.	23,65
Nr. 215 07.33.001.00 1	Inserto auricolare in poliuretano espanso a forma di campana con larga flangia, adatto a condotti uditivi anche di piccole dimensioni, conforme alla norma UNI EN 352-2, SNR 27 dB; dispenser da 100 paia.Costo al paio. euro (zero/43)	n.	0,43
Nr. 216 07.33.060.00 1	Protettore semiauricolare dell'udito ad archetto con tamponcini in poliuretano espanso, peso 8 g, conforme alla norma UNI EN 352-2, SNR 23 dB. euro (quattro/29)	cad.	4,29
Nr. 217 07.33.080.00 1	Tamponi di ricambio per protettore semiauricolare ad archetto, conforme alla norma UNI EN 352-2, SNR 23 dB.Costo al paio. euro (uno/71)	n.	1,71
Nr. 218 07.33.100.00 1	Cuffia antirumore con archetto flessibile e ampia apertura delle coppe auricolari, interamente dielettrica, peso g 194, conforme alla norma UNI EN 352-1, SNR 25 dB; costo mensile. euro (uno/78)	cad.*mesi	1,78
Nr. 219 07.34.001.00 1	Tuta in cotone 100%, 270 g/m2, con quattro tasche di cui due con cerniera, direttiva CE 89/686 - D.L. 475; costo semestrale. euro (nove/08)	cad.*sem.	9,08
Nr. 220 07.34.040.00 1	Tuta in tyvek con elastici ai polsi e alle caviglie, giunzioni cucite, per polveri e schizzi di liquidi, conforme alla norma UNI EN 467; costo mensile. euro (due/06)	cad.*mesi	2,06
Nr. 221 07.34.040.00 2	Tuta in tyvek ideale per la protezione contro penetrazioni di particelle asciutte come amianto ecc, in materiale leggero costituito da sottilissime fibre in polietilene- EN 468, PR EN 465; costo mensile. euro (due/53)	cad.*mesi	2,53
Nr. 222 07.34.060.00 1	Completo ad alta visibilità composto da giacca e pantalone, poliesteri 100% sull'esterno e 100% cotone all'interno con bande 3M,conforme alla norma EN 340 EN 471; costo semestrale. euro (trentacinque/04)	cad.*sem.	35,04
Nr. 223 07.34.080.00 1	Tuta antiacido in poliammide con rivestimento interno ed esterno in PVC, dotata di doppie cuciture termosaldate, completa di cappuccio, conforme alla EN 943; costo semestrale. euro (trentaquattro/65)	cad.*sem.	34,65
Nr. 224 07.34.120.00 1	Parka in nylon impermeabilizzato, fodera imbottita con membrana isolante in polietilene alluminizzato per temperature inferiori a -5° C, conforme alla norma UNI EN 342; costo semestrale. euro (ventisei/40)	cad.*sem.	26,40
Nr. 225 07.34.140.00 1	Parka trapuntata fluorescente in poliammide spalmato poliuretano con bande retroriflettenti su tronco, spalle e maniche, impermeabile, traspirante, dotato di elastici ai polsi, cuciture nastrate, chiusura con cerniera e veltro, colore arancione, conforme alla norma UNI EN 340, 342 e 471; costo semestrale. euro (sessantacinque/16)	cad.*sem.	65,16
Nr. 226 07.34.160.00 1	Giacca Parka fluorescente in poliesteri spalmato PVC con fodera in nylon trapuntato, bande retroriflettenti su tronco e maniche, impermeabile, traspirante, polsini antivento, chiusura con cerniera coperta con bottoni, colore arancione o giallo, conforme alla norma UNI EN 340, 342 e 471; costo semestrale. euro (trentanove/60)	cad.*sem.	39,60
Nr. 227 07.34.180.00 1	Pantalone in cotone 100%, 270 g/m2 con quattro tasche di cui una con cerniera e bretelle regolabili, direttiva CE 89/686 - D.L. 475; costo semestrale. euro (sedici/50)	cad.*sem.	16,50
Nr. 228 07.34.200.00 1	Giacca in cotone 100%, 270 g/m2 con tre tasche e bottoni ad asola ricoperti da pattina, direttiva CE 89/686 - D.L. 475; costo semestrale. euro (diciannove/80)	cad.*sem.	19,80
Nr. 229 07.34.220.00 1	Gilet fluorescente giallo o arancione in poliesteri spalmato PVC con bande retroriflettenti, dotato di chiusura con veltro, conforme alla norma UNI EN 471; costo semestrale. euro (tre/58)	cad.*sem.	3,58

Num.Ord. TARIFFA	DESCRIZIONE DELL'ARTICOLO	unità di misura	PREZZO UNITARIO
Nr. 230 07.34.260.00 1	Grembiule in pelle crosta di colore grigio per lavori di saldatura, dimensioni cm 60x90, conforme alla norma UNI EN 470; costo mensile. euro (due/25)	cad.*mesi	2,25
Nr. 231 07.34.280.00 1	Bretelle fluorescenti gialle o arancioni in poliestere spalmato PVC con bande retroriflettenti, dotate di chiusura con velcro, conformi alla norma UNI EN 471; costo semestrale. euro (sette/98)	cad.*sem.	7,98
Nr. 232 08.35.001.00 1	Corso di preparazione per lavoratori addetti alla gestione delle emergenze e alla attività di prevenzione degli incendi; costo ad personam. euro (duecentoquarantauno/61)	cad.	241,61
Nr. 233 08.35.001.00 2	Corso periodico di formazione dei lavoratori in materia di sicurezza e di salute, con particolare riferimento al proprio posto di lavoro ed alle proprie mansioni: costo ad personam. euro (settantadue/82)	cad.	72,82
Nr. 234 08.35.001.00 3	Corso datore di lavoro come responsabile prevenzione e protezione 16 h; costo ad personam. euro (trecentonovantacinque/16)	cad.	395,16
Nr. 235 08.35.020.00 1	Informazione dei lavoratori mediante la distribuzione di opuscoli informativi sulle norme di igiene e sicurezza del lavoro: costo ad personam. euro (diciassette/50)	cad.	17,50
Nr. 236 08.35.040.00 1	Assemblea periodica dei lavoratori in materia di sicurezza e di salute, con particolare riferimento al proprio posto di lavoro ed alle proprie mansioni: costo ad personam. euro (trentasette/03)	ora	37,03
Nr. 237 08.35.040.00 2	Assemblea tra coordinatore della sicurezza in fase di esecuzione e responsabili della sicurezza delle imprese che concorrono ai lavori di cantiere sui contenuti dei piani di sicurezza e il coordinamento delle attività di prevenzione; costo ad personam. euro (quarantasette/73)	ora	47,73
Nr. 238 08.35.040.00 3	Assemblea del datore di lavoro con il responsabile della sicurezza dell'impresa sui contenuti dei piani di sicurezza e il coordinamento delle attività di prevenzione; costo ad personam. euro (trentaotto/62)	ora	38,62
Nr. 239 08.35.040.00 4	Assemblea tra i rappresentanti dei lavoratori per la sicurezza; costo ad personam. euro (trentasette/03)	ora	37,03
Nr. 240 08.35.040.00 5	Assemblea tra i datori di lavoro delle imprese che concorrono ai lavori del cantiere sui contenuti dei piani di sicurezza e il coordinamento delle attività di prevenzione; costo ad personam. euro (quarantasette/73)	ora	47,73
Nr. 241 08.35.040.00 6	Assemblea tra i preposti alla gestione delle emergenze per la prevenzione dei rischi del cantiere; costo ad personam. euro (trentasette/03)	ora	37,03
Nr. 242 08.35.060.00 1	Controllo dei luoghi e delle attrezzature per una efficace attuazione dei piani di emergenza durante l'esecuzione dei lavori; costo ad personam. euro (trentasette/03)	ora	37,03
Nr. 243 08.35.100.00 1	Dirigenza e controllo da parte dell'impresa per l'attuazione dei piani esecutivi e di quant'altro necessario alla sicurezza delle attività nel cantiere; costo ad personam. euro (trentaotto/62)	ora	38,62
Nr. 244 08.35.120.00 1	Spese accessorie e di gestione per assemblea e controlli in materia di sicurezza: costo per ogni addetto. euro (sette/33)	ora	7,33
Nr. 245 10.39.100.00 1	Motopompa con portata fino a due litri al secondo. euro (undici/86)	ora	11,86
Nr. 246 10.39.160.00 1a	Elettropompa con diametro bocca aspirante mm. 50. euro (uno/56)	ora	1,56
Nr. 247 10.39.180.00 1	Gruppo elettrogeno di emergenza da 20 kw. euro (undici/67)	ora	11,67
Nr. 248 10.39.200.00 1a	Gruppo elettrogeno da 30 kw. euro (dodici/48)	ora	12,48
Data, 08/12/2008			
Il Tecnico			
ing. Luca Peralta (per Do-It Design Office Italia)			

ALLEGATO "D"

Comune di Cinisello Balsamo

Provincia di Milano

PLANIMETRIA DI CANTIERE E TAVOLE ESPLICATIVE DI PROGETTO

(Decreto Legislativo n. 494/1996, D.P.R. n. 222/2003, D.lgs 81/2008)

OGGETTO: Sistema degli arredi del Nuovo Centro Culturale di Cinisello Balsamo, Milano

APPALTO 1 – Fornitura, montaggio e cablaggio arredi su misura, arredi in produzione, apparecchi luminosi a sospensione e lampade da tavolo


COMMITTENTE: Amministrazione Comunale di Cinisello Balsamo

CANTIERE: via Frova, Cinisello Balsamo (Mi)

Roma, lì 09/12/2008

IL COORDINATORE DELLA SICUREZZA
(Ing. Peralta Luca per Do_It Design Office Italia)

IL COMMITTENTE
(Dirigente del Settore dott. Sciotto Piero
Il Responsabile del Procedimento dott. Fortunio Giulio)

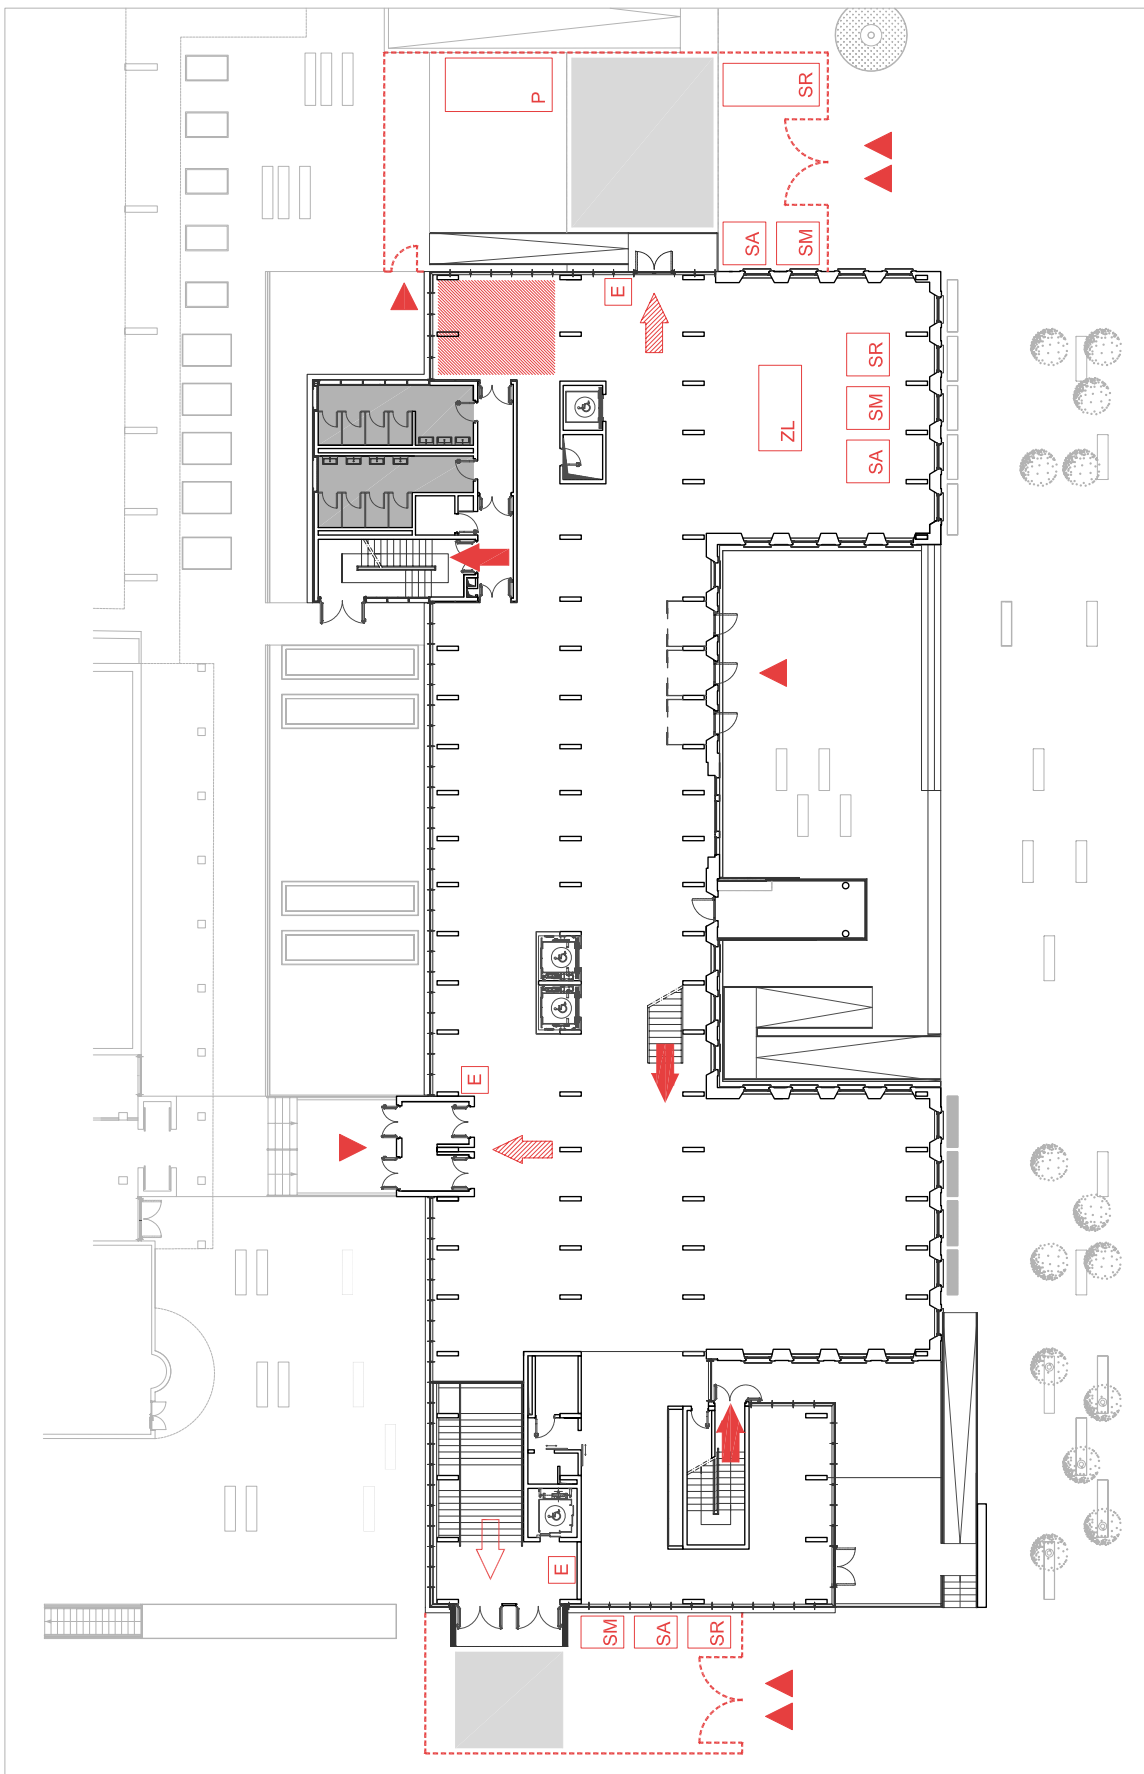

LEGENDA CANTIERE

recinzione (vedi note)

ACCESSI

ingresso pedonale

ingresso carrabile

USCITE

uscita verso l'alto

uscita orizzontale

uscita verso il basso

ESTINTORI

estintore

ZONE

parcheggio

stoccaggio materiale

stoccaggio attrezzature

stoccaggio rifiuti

zona di lavorazione e sega circolare

parcheggio

carico e scarico

zona refettorio/casetta medicinali/infermeria

servizi igienici e spogliatoi

1_PLANIMETRIA GENERALE DI CANTIERE - scala grafica

NOTE

1. Recinzione fissa o dellimitazione mediante nastro rifrangente durante le operazioni di carico e scarico


2.

DO IT Design Office Italia
 architetti & designers associati
 VIA ANASTASIO II, 311
 tel. 06 - 67.93.170
 fax 06 - 69.78.91.67
 designofficeitalia@tiscali.it

LOCALIZZAZIONE
PIANO TERRA

ARGOMENTO
PLANIMETRIA DI CANTIERE
SISTEMA DEGLI ARREDI DEL NUOVO CENTRO CULTURALE DI CINISELLO BALSAMO (MI)

PIANO DI SICUREZZA

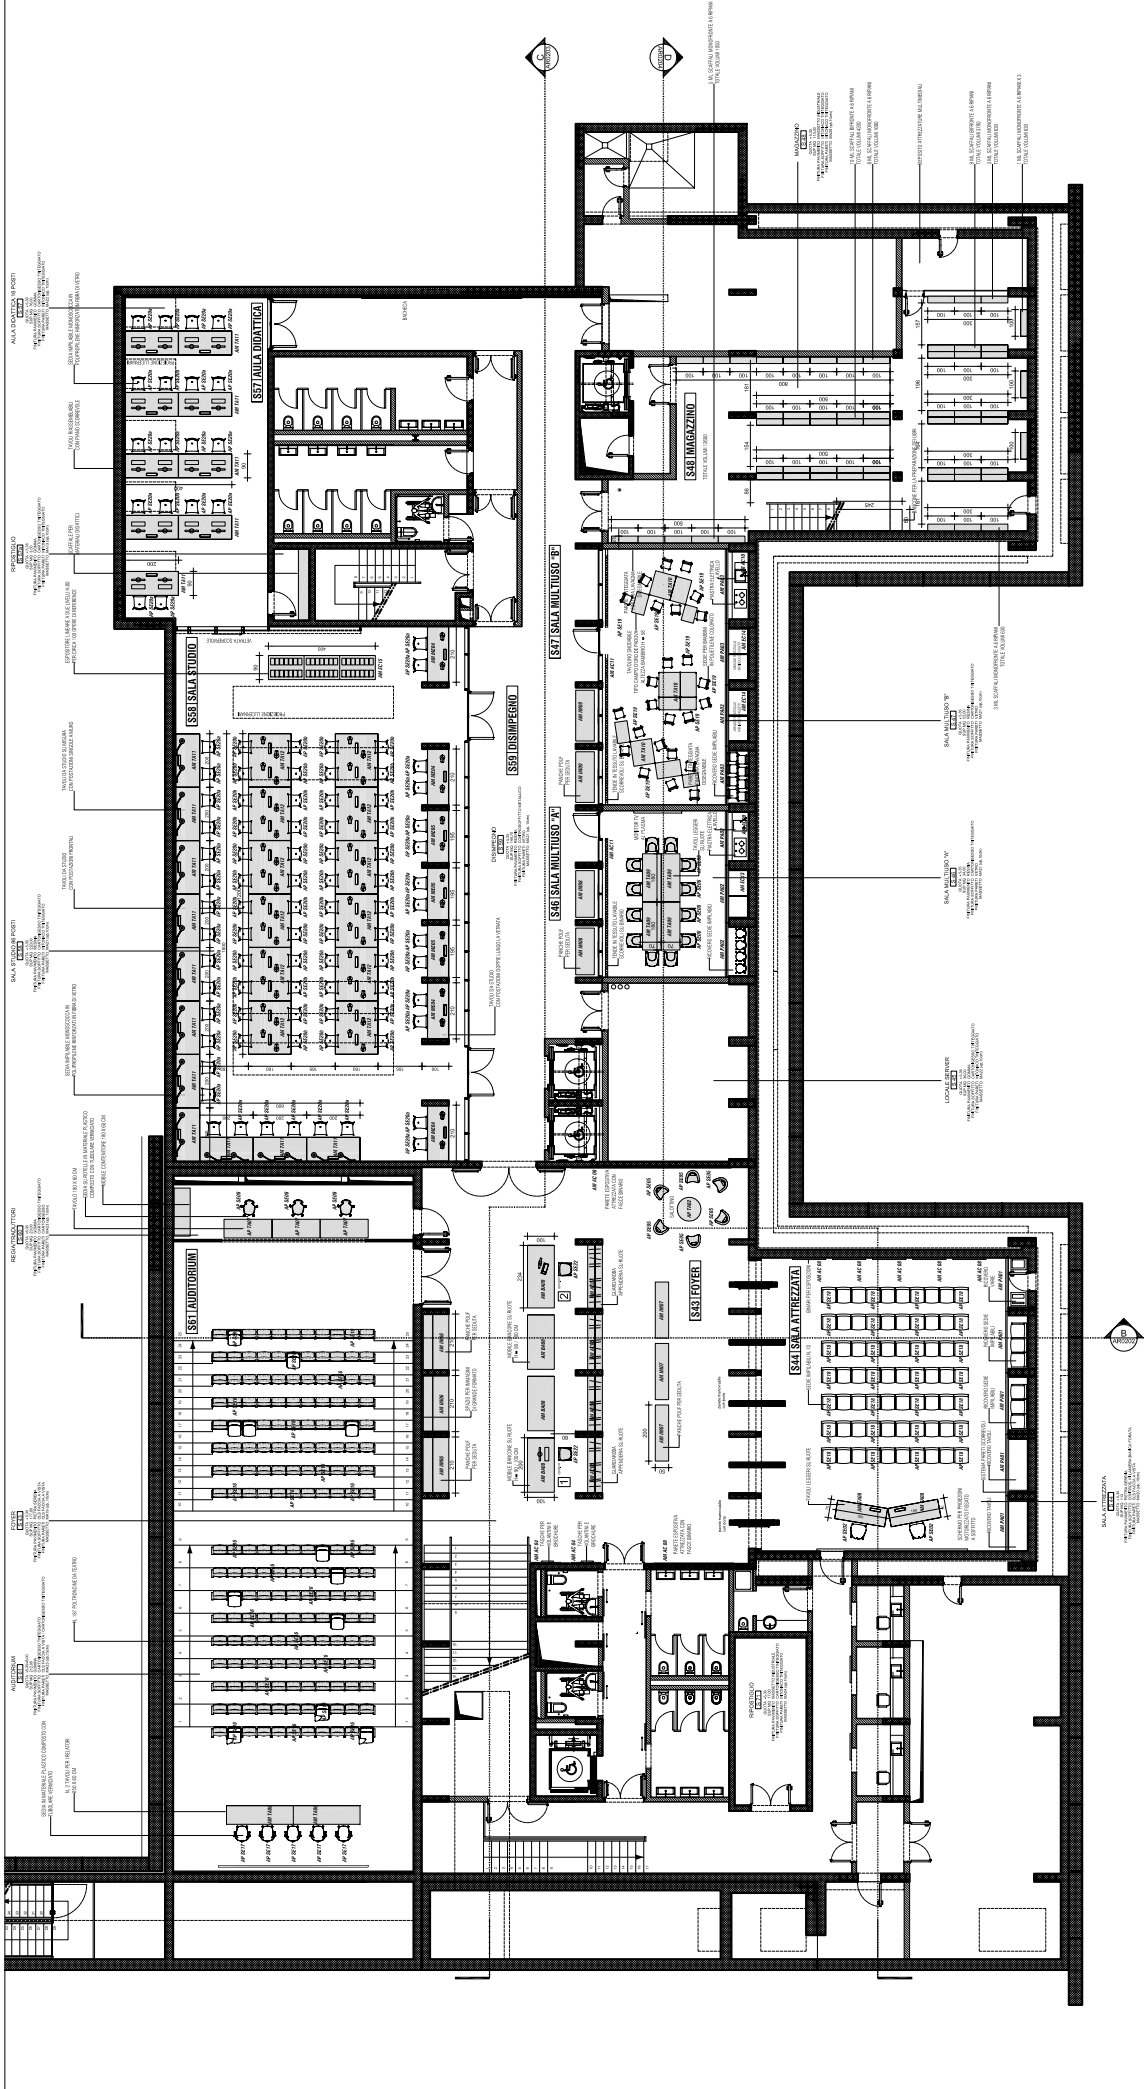

pianta piano interrato scala 1:200

NOTE E PRESCRIZIONI

1. L'appaltatore dovrà avere cura di verificare i dettagli e le relative misure indicate. Eventuali incongruenze devono essere tempestivamente segnalate alla Direzione. Lavori ed eventuali variazioni/modifiche al disegno dovranno essere preventivamente approvate dai progettisti.
2. I colori e le finiture dovranno essere preventivamente campionati e approvati dalla Direzione Lavori.
3. Gli elementi relativi alla grafica, ai testi, ai font ed ai colori sono solo indicativi e saranno oggetto di uno studio specifico successivo.

DO IT
 architetti & designers associati

VIA ANASTASIO II, 311
 00165 ROMA
 tel. 06 - 67.93.170
 fax 06 - 69.78.61.67
 designofficeitalia@itiscal.it

LOCALIZZAZIONE

/

PIANTA PIANO INTERRATO

SISTEMA DEGLI ARREDI DEL NUOVO CENTRO CULTURALE DI CINISELLO BALSAMO (MI)

ARGOMENTO

CODICE
 EG_01

PROGETTO DEFINITIVO