



- LEGENDA**
- - - CONFINO DEL COMUNE DI SESTO SAN GIOVANNI
 - CADITOIE
 - ILLUMINAZIONE PUBBLICA

VIALE GRAMSCI SEZ. A-A

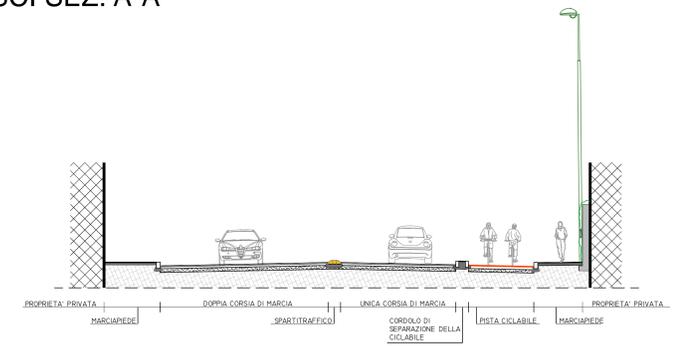

VIALE GRAMSCI SEZ. B-B

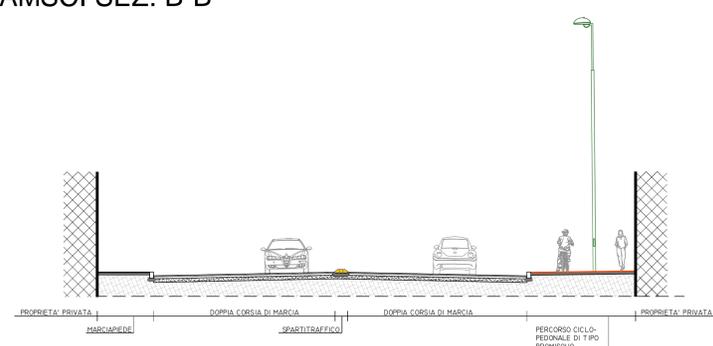

 CITTÀ DI SESTO SAN GIOVANNI <small>PROVINCIA DI MILANO - REGIONE LOMBARDA</small>	 Comune di Cinisello Balsamo
Settore Territorio, Attività Produttive, Lavori Pubblici Servizio Complesso LL.P.P.	Settore Lavori Pubblici - Patrimonio Servizio Strade, Segnaletica Stradale, Arredo Urbano
<p>PON METRO Studio di fattibilità per il potenziamento delle connessioni ciclabili del nodo d'interscambio Cinisello Balsamo/Monza/Sesto S. Giovanni (M1 Bettola), nell'ambito dello sviluppo delle infrastrutture necessarie all'utilizzo del mezzo a basso impatto ambientale</p>	
Il Responsabile Servizio Complesso Lavori Pubblici Ing. David Cornacchia	Il Dirigente Settore Lavori Pubblici - Patrimonio Arch. Mauro Papi
Gruppo di Progettazione Ing. Jonathan Monti	Gruppo di Progettazione Geom. Giancarlo Meneghetti
Arch. Antonio D'Avella	Ing. Vladimiro Visco Gilardi
Titolo tavola PLANIMETRIA E SEZIONI - TRATTO 3	
Scala 1:500 1:100	Data febbraio 2016 agg. maggio 2016
Tav. N° 4	