
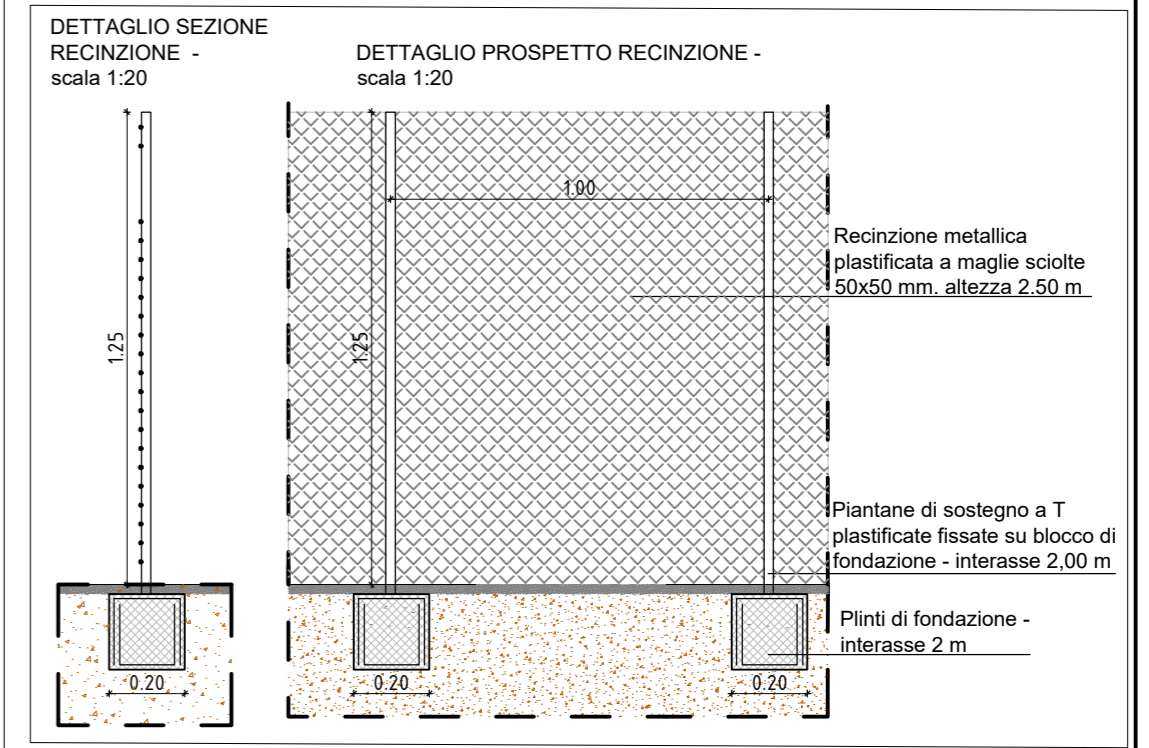


VERIFICA VOLUMETRICA ANTE E POST OPERA  
 VOLUME ANTE: 829.52+768.61+591.81= 2189.94 mc  
 VOLUME POST: 737.28+814.63+715.59= 2267.50 mc  
 INCREMENTO VOLUMETRICO 77.56 mc  
 INCREMENTO VOLUMETRICO IN PERCENTUALE 3.54 %

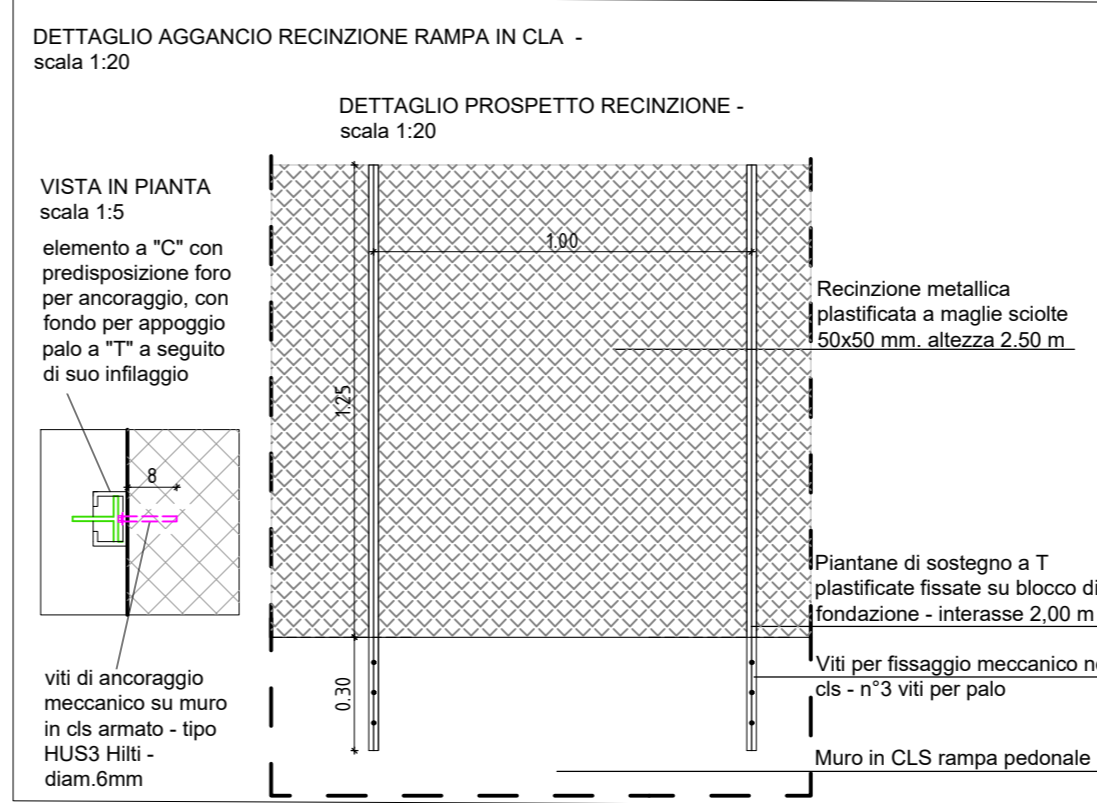

LEGENDA

	INGRESSO PEDONALE PER UTENTI CONSULTORIO		NUOVA PAVIMENTAZIONE ESTERNA
	INGRESSO + PARCHEGGIO PER MEZZI DI SOCCORSO		SISTEMAZIONE A VERDE ESTERNA
	INGRESSO PEDONALE DI SERVIZIO		INTERVENTI DI RIFACIMENTO AREE ESTERNE IN PROGETTO
	RECINZIONE METALLICA PLASTIFICATA		POZZO PERDENTE SECONDO DIMENSIONAMENTO RELAZIONE INVARIANZA IDRAULICA - con chiusura carrabile
	LINEA ACQUE BIANCHE IN PROGETTO PER AMPLIAMENTO		
	AREA ESTERNA PER RACCOLTA RIFIUTI		

Legenda Tubazioni e pozzetti

	Pozzetto prefabbricato con relativo chiusura superiore in ghisa sferoidale per ACQUE BIANCHE dim. interne 45x45 cm DI PROGETTO
	Pozzetto prefabbricato con relativo chiusura superiore in ghisa sferoidale per ACQUE NERE dim. interne 45x45 cm DI PROGETTO
	Tubazione per ACQUE BIANCHE in PVC-U De 125, s=2,0 mm DI PROGETTO
	Tubazione per ACQUE BIANCHE in PVC-U De 200, s=3,2 mm DI PROGETTO

COMUNE di CISELLO BALSAMO Provincia di Milano

COESIONE ITALIA 2014-2020

Regione Lombardia

PROGETTO DI SVILUPPO URBANO SOSTENIBILE DENOMINATO "ENTANGLED" - AM 4 - CUP C74D22004120001 EFFICIENTAMENTO ENERGETICO e RIFUNZIONALIZZAZIONE dell'EDIFICIO EX ASILO NIDO "IL GIRASOLE"

**PROGETTO ESECUTIVO**

COMMITTENTE: COMUNE DI CISELLO BALSAMO - Viale Abruzzi

OGGETTO TAVOLA: PLANIMETRIA GENERALE DI PROGETTO PIANO TERRA CON SISTEMAZIONE ESTERNA E VERIFICHE URBANISTICHE

DATA: NOVEMBRE 2025	PROGETTISTA: Dott. Arch. ROBERTO RABBIOSI Iscritto all'Ordine degli Architetti della Provincia di Sondrio al n° 276	TIMBRO:
SCALA: 1:100	PROGETTISTA: Dott. Ing. MATTEO CIAPPINI Iscritto all'Ordine degli Ingegneri della Provincia di Sondrio al n° 874/A	TIMBRO:

**A.1B rev.2**

INARCSTUDIO  
 Dott. Arch. ROBERTO RABBIOSI - Dott. Ing. MATTEO CIAPPINI  
 Viale Stelvio n.36/E. 23017 Morbegno (SO) tel 0342/610035