
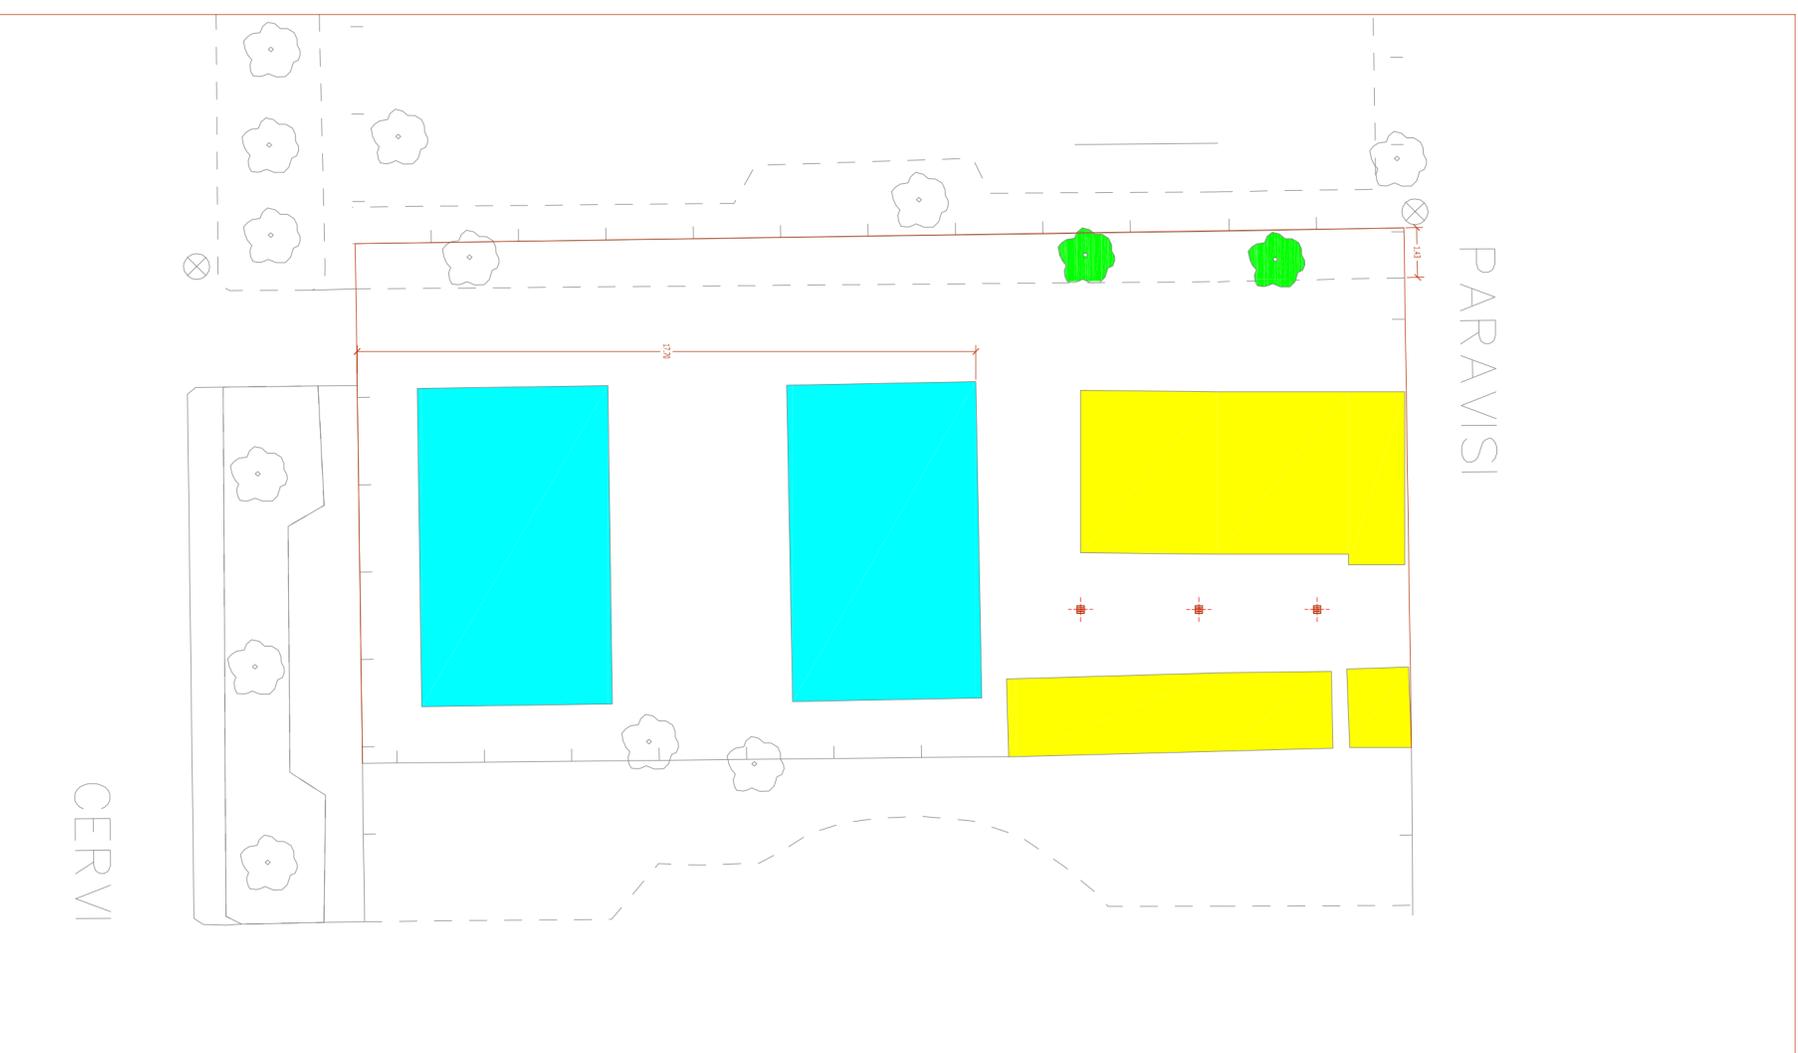


Visa aerea dell'area di intervento

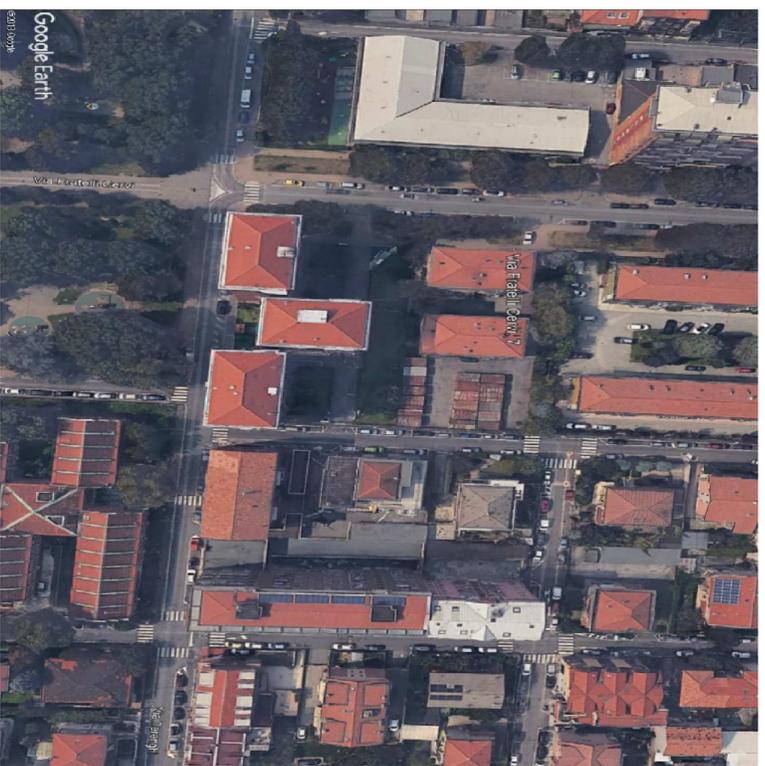

Comune di Cinisello Balsamo
Provincia di Milano

Opere di manutenzione degli edifici comunali di Via F.lli Cervi 7/9 - lotto 1

Demolizione manufatti in lamiera esistenti, formazione di nuova rete acque bianche e formazione nuovo parcheggio condominiale

Aggiornamento: DICEMBRE 2019



Inquadramento territoriale

TAVOLA - 1

Scala 1 : 100

Area Management al Territorio
Servizi Lavori Pubblici

Arch. Lorenzo Balbani

CiniselloBalsamo