



Foto 9



Foto 10



Foto 1

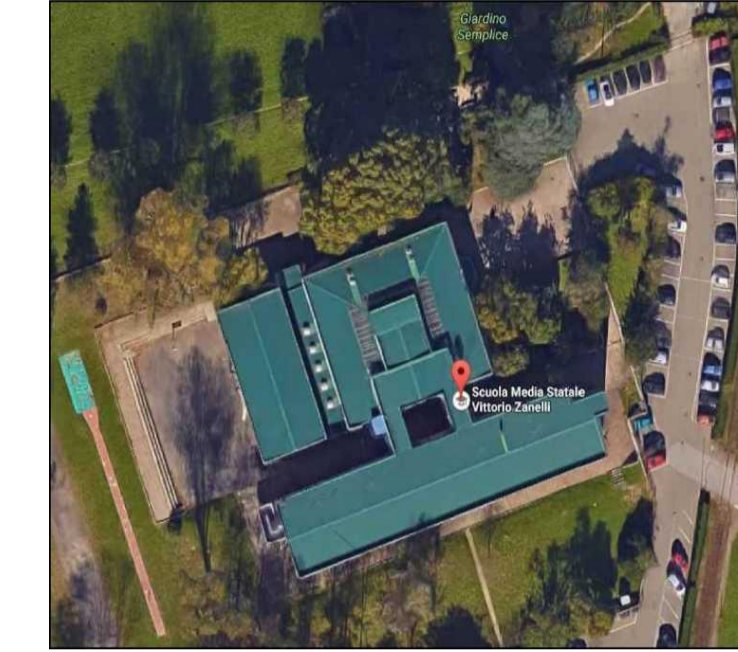


Foto 2



Foto 3



Foto 7



Foto 8



Foto 6

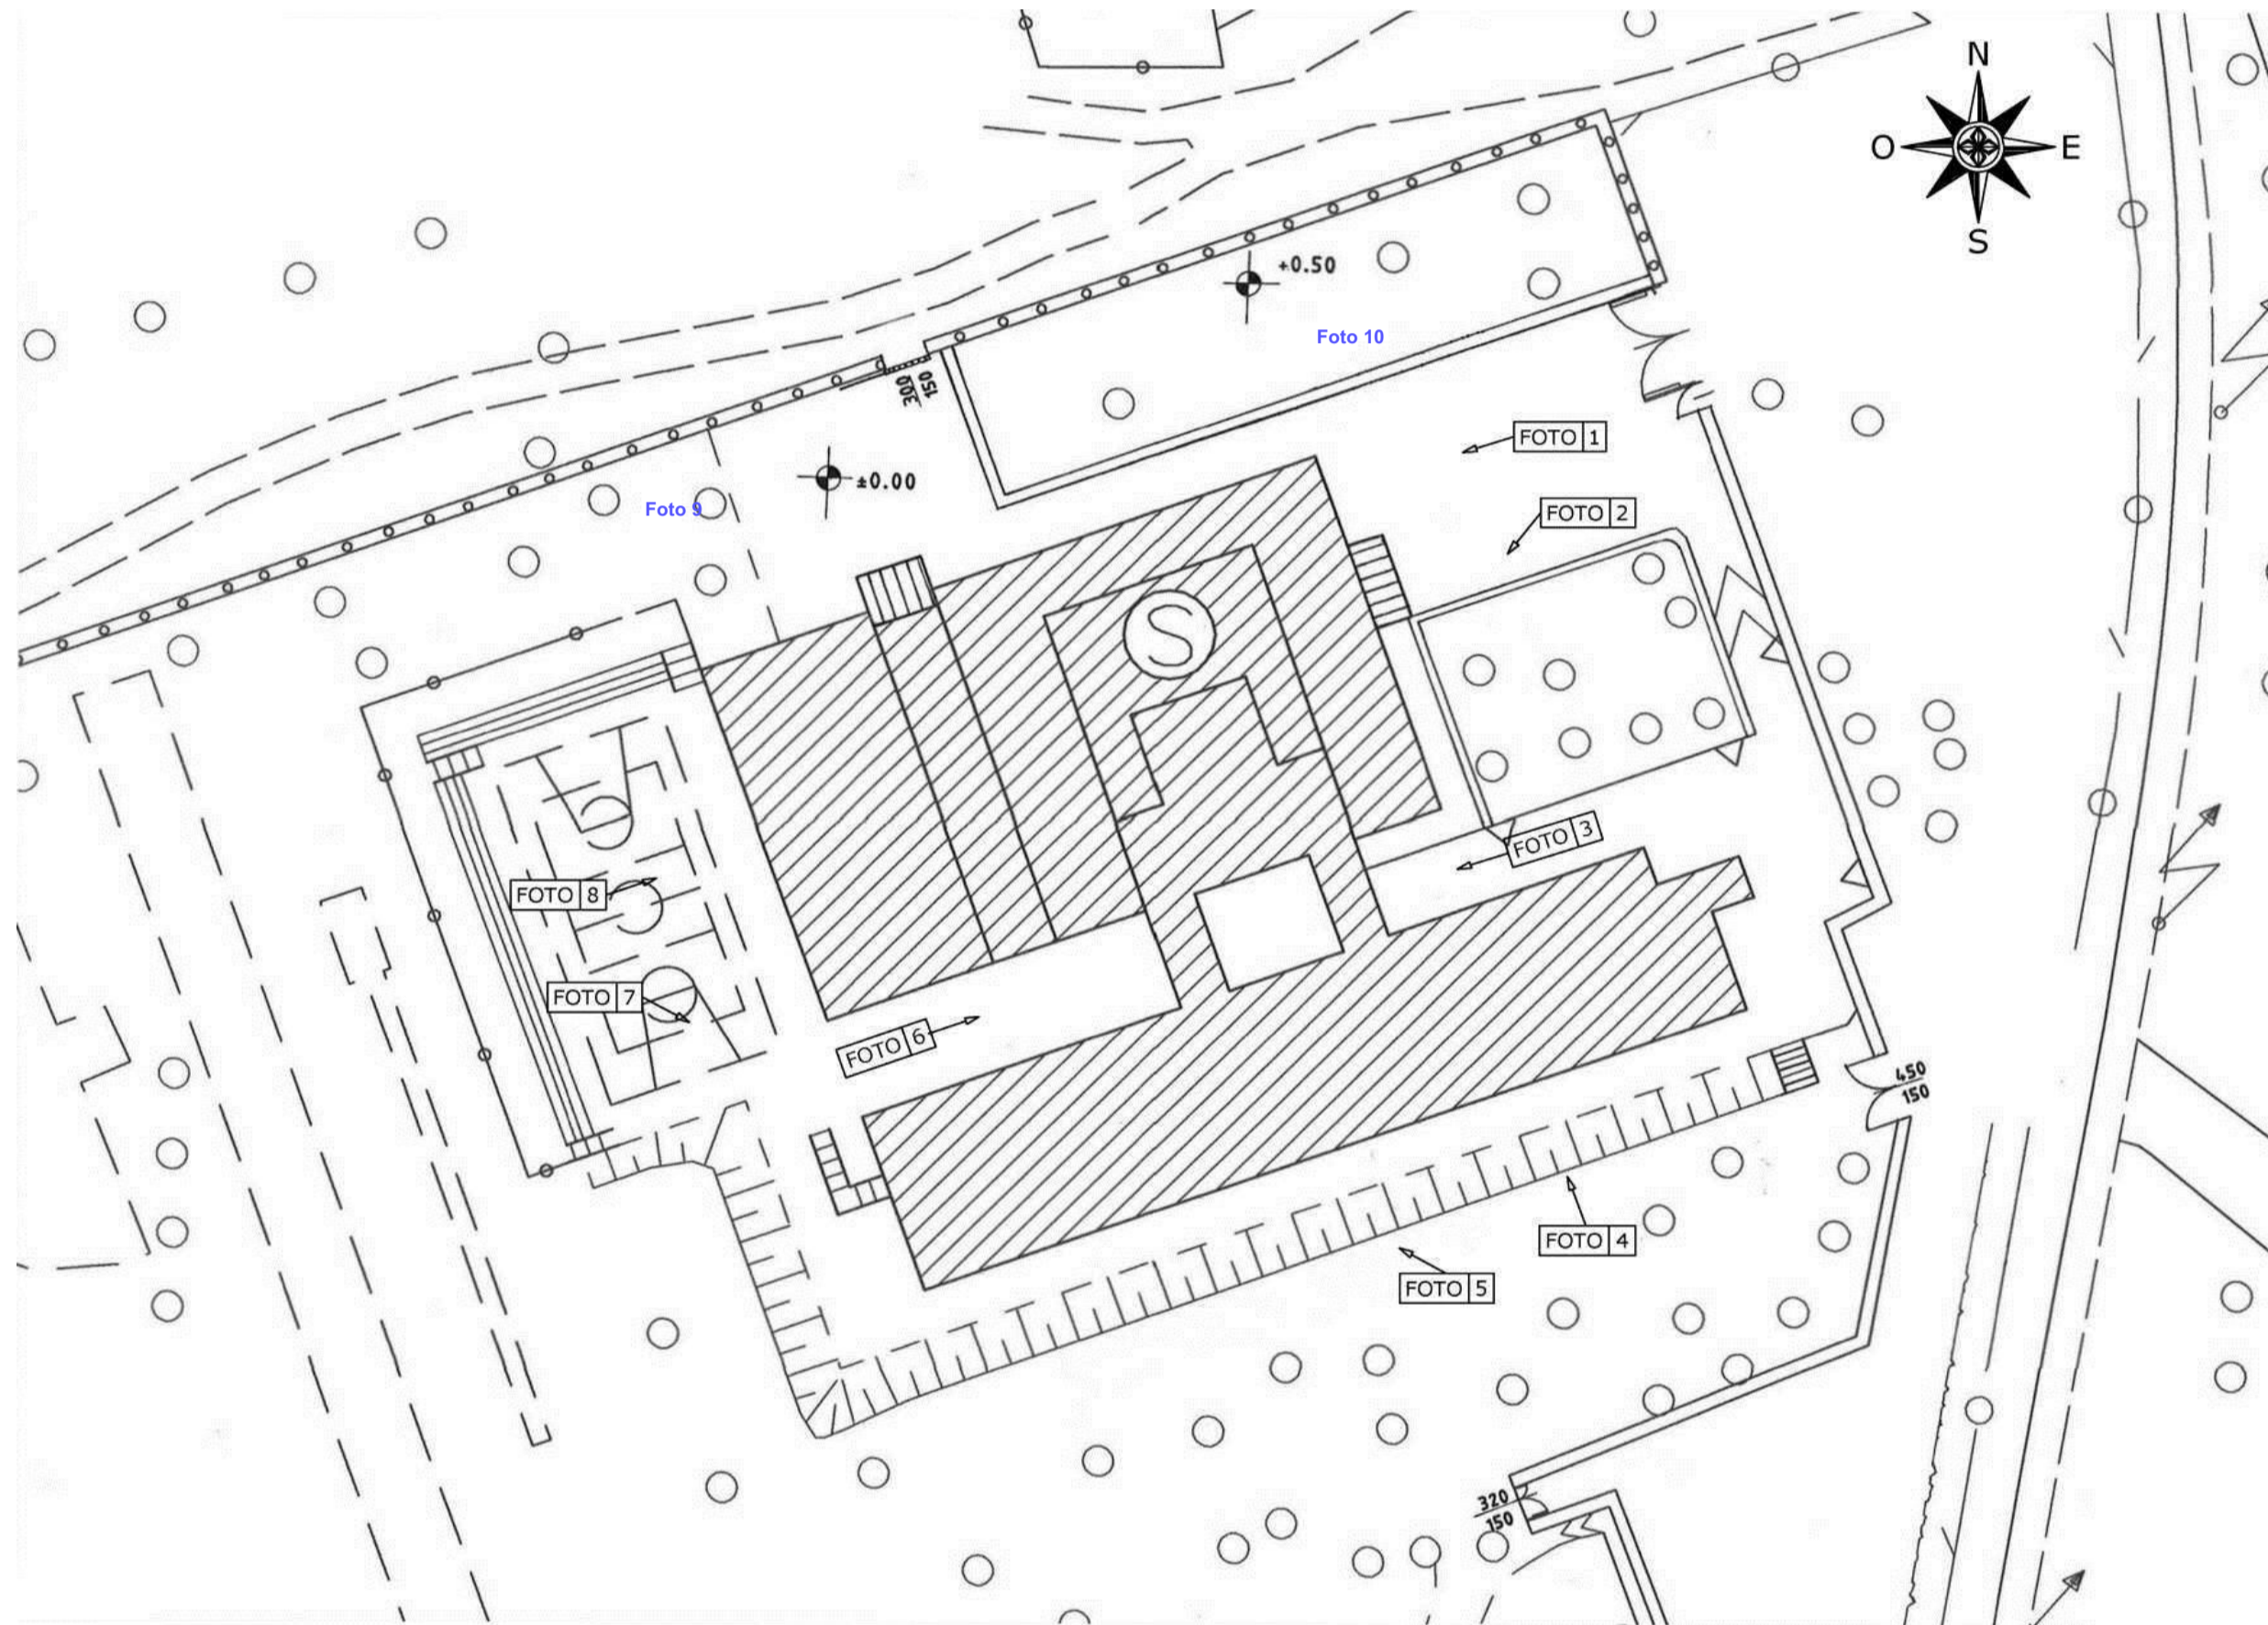


Foto 5



Foto 4

ABACO PARETI DA COIBENTARE

- M1
- M2
- M3
- M4
- M5
- M7
- M8



COMUNE DI CUSANO MILANINO

INTERVENTO RISPARMIO ENERGETICO PRESSO SCUOLA MEDIA ZANELLI

Comune di **CUSANO MILANINO (MI)** Indirizzo **Piazza Martiri di Tienanmen, 1 - 20095 Cusano Milanino (MI)**

PLANIMETRIA GENERALE- PROSPETTI -Abaco pareti da coibentare

TAV 1

COMITENTE		INCARICO SPECIALISTICO											
COMUNE DI CUSANO MILANINO		Impiantistico											
GRUPPO PROGETTAZIONE GENERALE		PROFESSIONISTA											
Ing. Carlo Barella		Studio d'Ingegneria Ing. Carlo Barella											
		via del Mito, 20 28062 Cornigliano (VC) tel. 0321-518479											
RESPONSABILE UNICO PROCEDIMENTO		 Dott. Ing. CARLO BARELLA n° 588											
		<table border="1"> <tr> <th>PU</th> <th>PP</th> <th>PD</th> <th>PE</th> <th>DL</th> </tr> <tr> <td></td> <td></td> <td></td> <td></td> <td></td> </tr> </table>		PU	PP	PD	PE	DL					
PU	PP	PD	PE	DL									